

**ОСТРІВНА ТОРГОВЕЛЬНА ЗОНА
"СЕКУНДА"**

**ТРК "МОСТ-СІТІ"
1 рівень**

**ВУЛ. ГЛІНКИ, 2
м. ДНІПРО**

ДИЗАЙН - ПРОЕКТ


Виконав

Денисюк А.В.

*ДНІПРО
2018*

ВІДОМІСТЬ КРЕСЛЕНЬ ОСНОВНОГО КОМПЛЕКТУ										ЗАГАЛЬНІ ВКАЗІВКИ					
										ЛИСТ	НАЙМЕНУВАННЯ	ПРИМІТКА			
Погоджено										1	Загальні дані				
										2	Схема розміщення в ТРК Мост-сіті				
										3	Фотофіксація				
										4	Схема торговельного обладнання				
										5	Фасади				
										6	Фасади				
										7	Фасади				
										8	Розгортки внутрішні				
										9	Розгортки внутрішні				
										10	Колона				
										11	Модуль №2 (вихід)				
										12	Модуль №9 (каса)				
Взам. інв. №										13	Загальний вид				
										14	Загальний вид				
										13	Загальний вид				
										16	Загальний вид				
Підп. и дата										17	Схема розташування електрики				
										18	Однолінійна електрична схема				
Інв. № подл.															
										18.18 - ДП Загальні дані					
										Лист 1					
										Ізм.	Кіл.уч.	Лист	№ док.	Підпис	Дата

ТРК МОСТ-CITІ
1 РІВЕНЬ

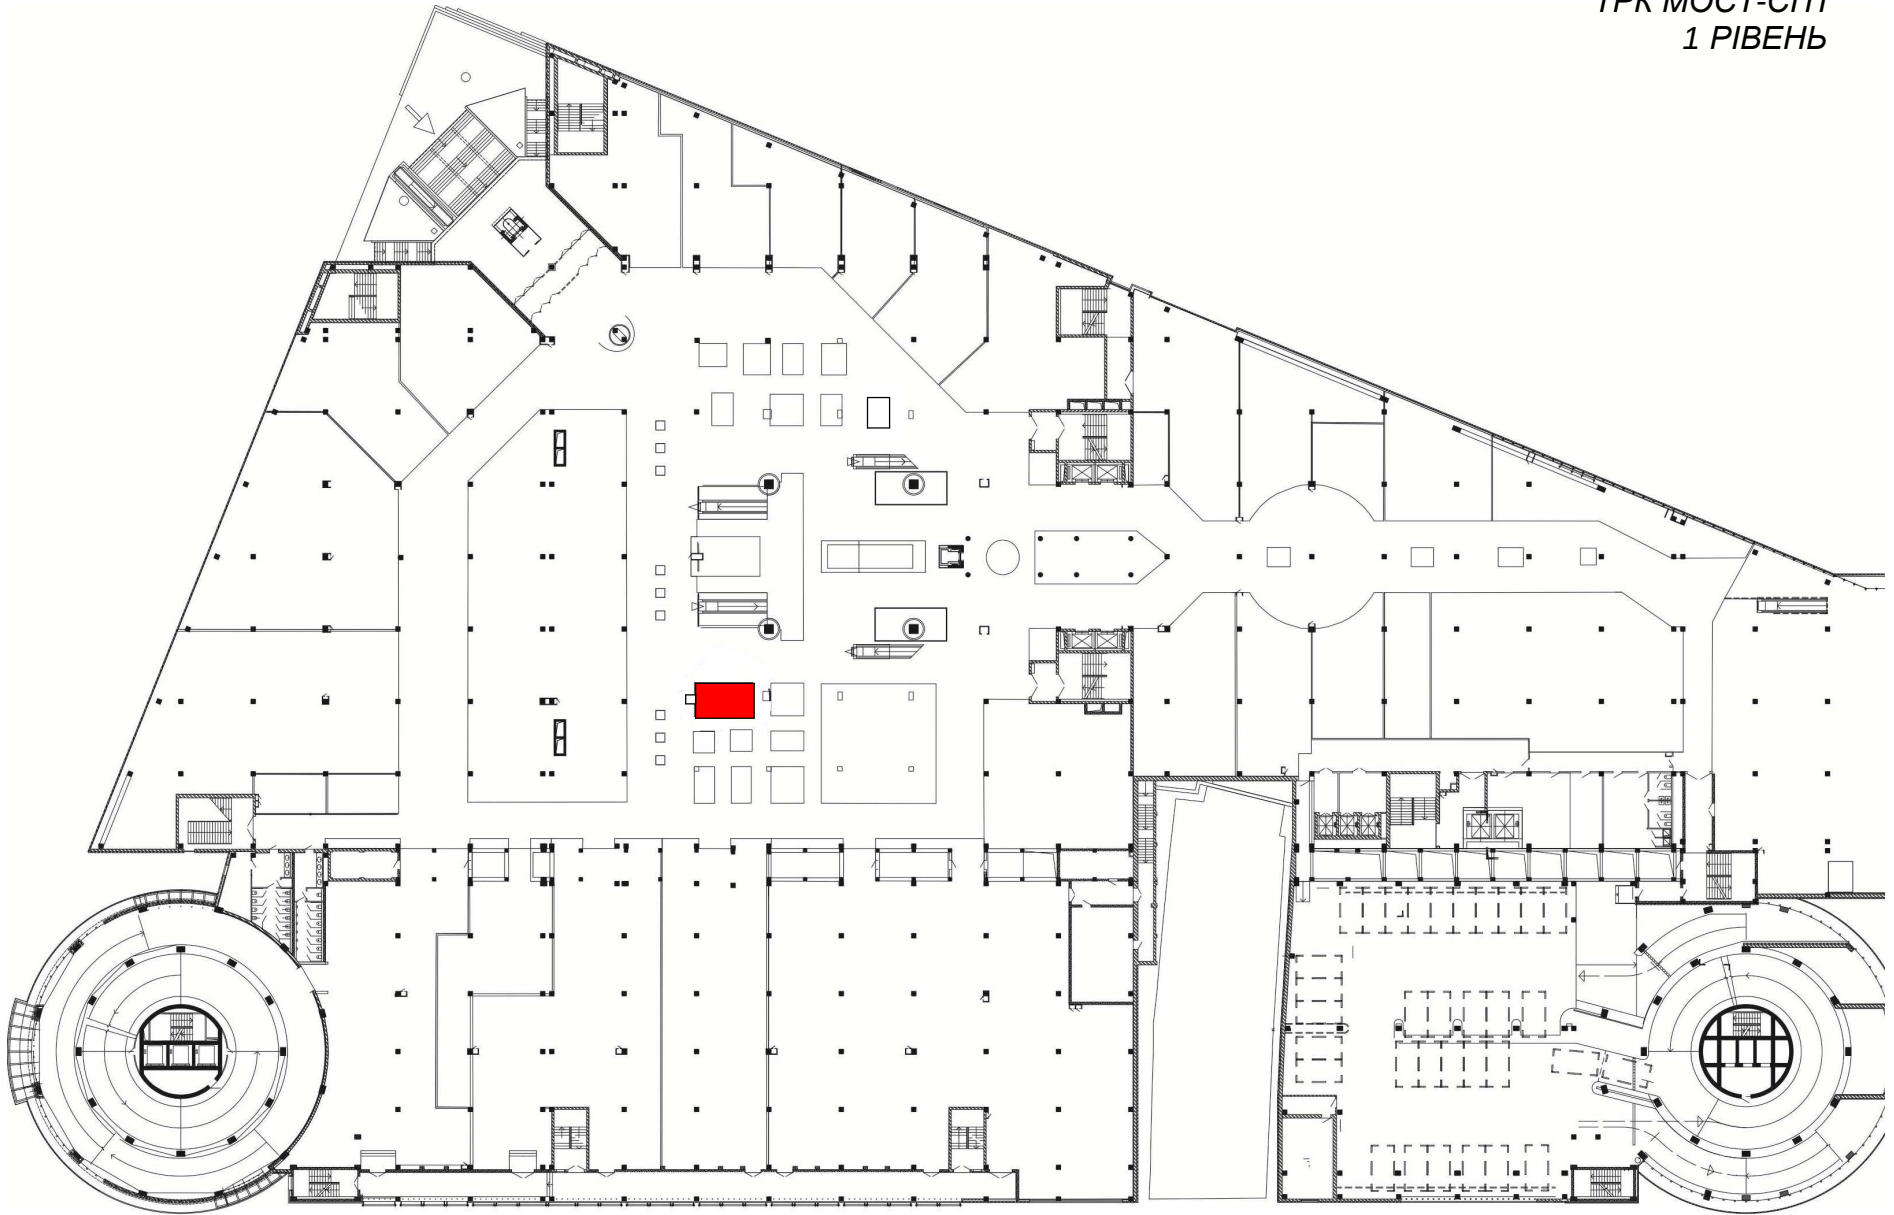[illegible]

<i>Ізм.</i>	<i>Кіл.уч.</i>	<i>Лист</i>	<i>№ док.</i>	<i>Підпис</i>	<i>Дата</i>

18.18 - ДП

Лист
2


Погоджено				
Інв. № подл.		Підп. и дата	Взам. інв. №	



Ізм.	Кіл.уч.	Лист	№ док.	Підпис	Дата

18.18 - ДП
Фотофіксація


Погоджено				
Інв. № подл.	Підп. і дата	Взам. інв. №		

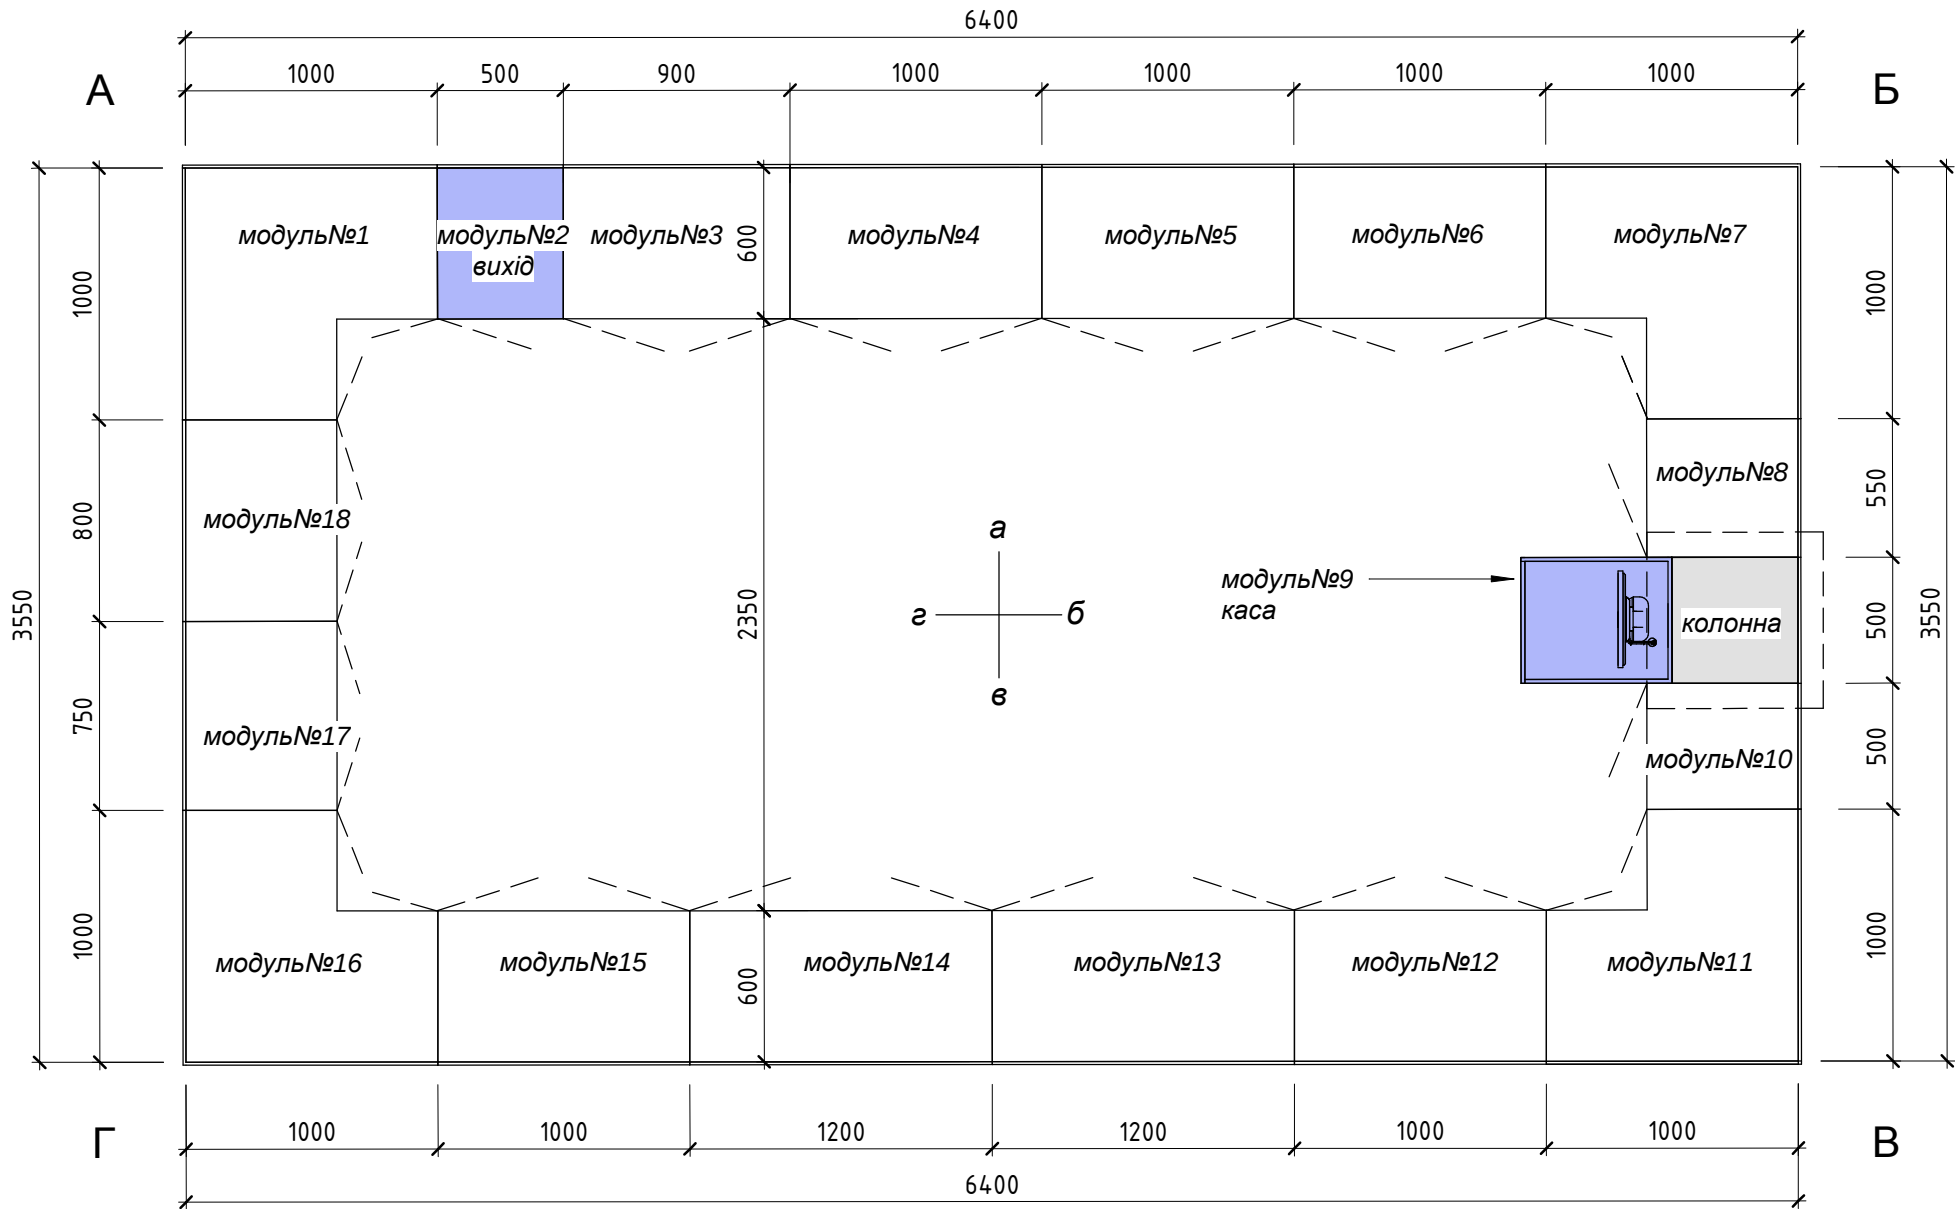


Ізм.	Кіл.уч.	Лист	№ док.	Підпис	Дата

Г - А
М 1 : 30

Камень акріловий
полірований 12 мм
колір білий
STARON
Bright White BW010

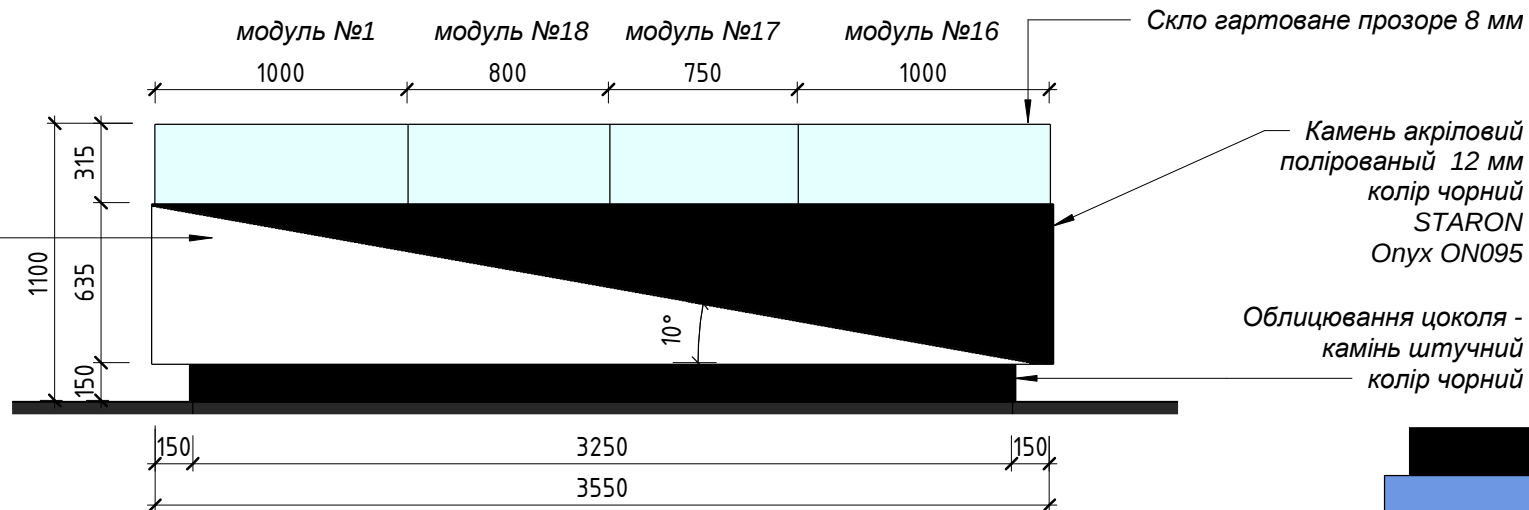

Г - В
М 1 : 30

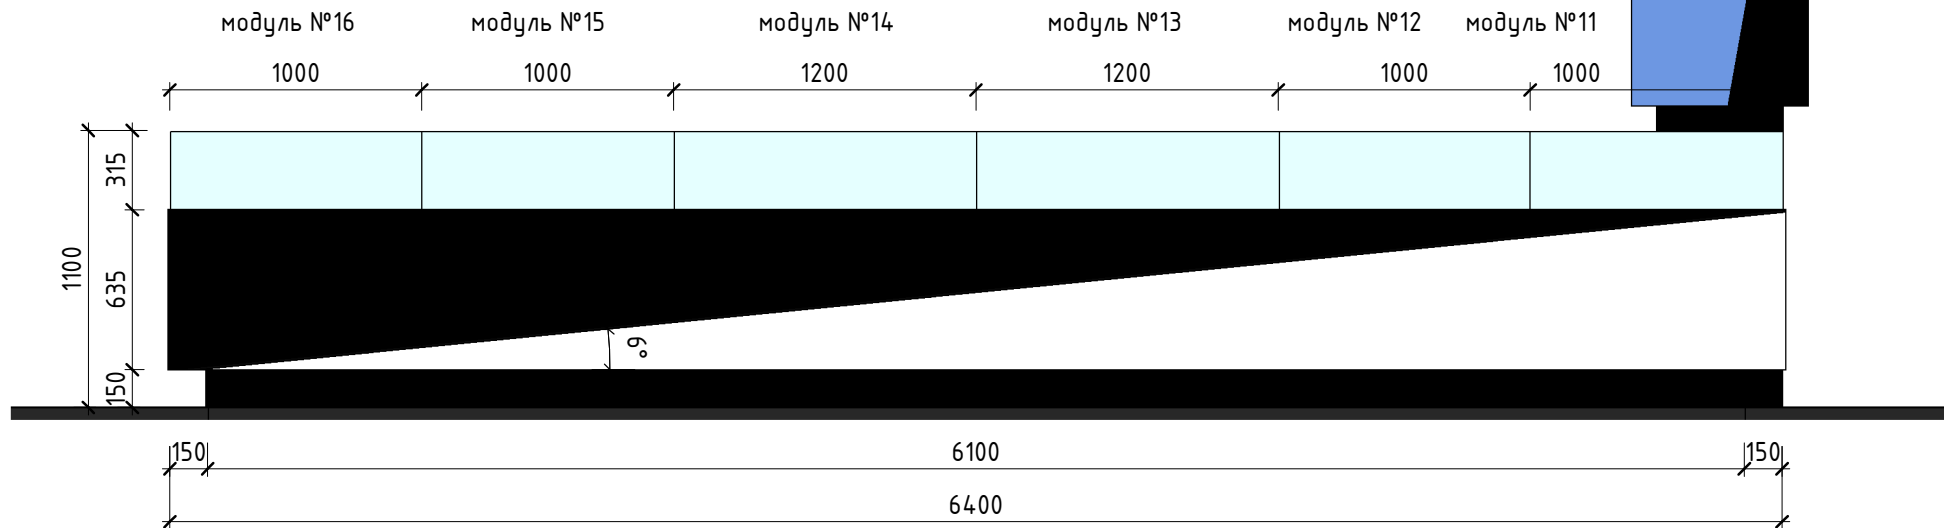

лаїтдокс

Ізм.	Кіл.уч.	Лист	№ док.	Підпис	Дата

18.18 - ДП
Фасади

Лист
5

В - Б

М 1: 30


Погоджено

Взам. інв. №

Підп. и дата

Інв. № подл.

Камень акріловий
полірований 12 мм
колір білий
STARON
Bright White BW010

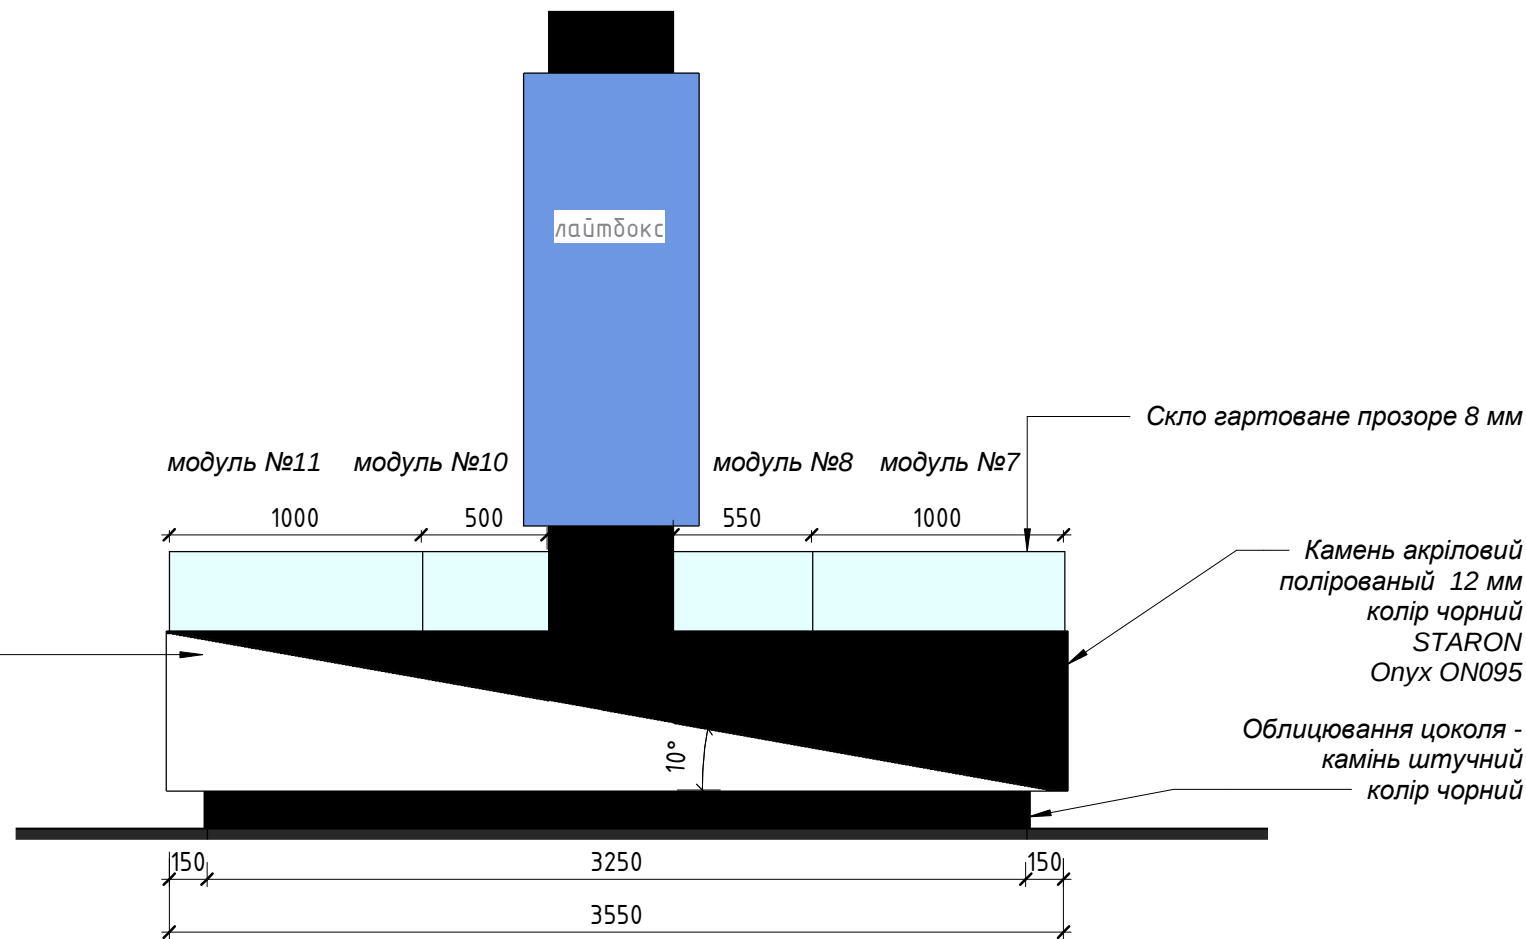


Ізм.	Кіл.уч.	Лист	№ док.	Підпис	Дата

18.18 - ДП
Фасади

Лист

6

А - Б
М 1 : 30

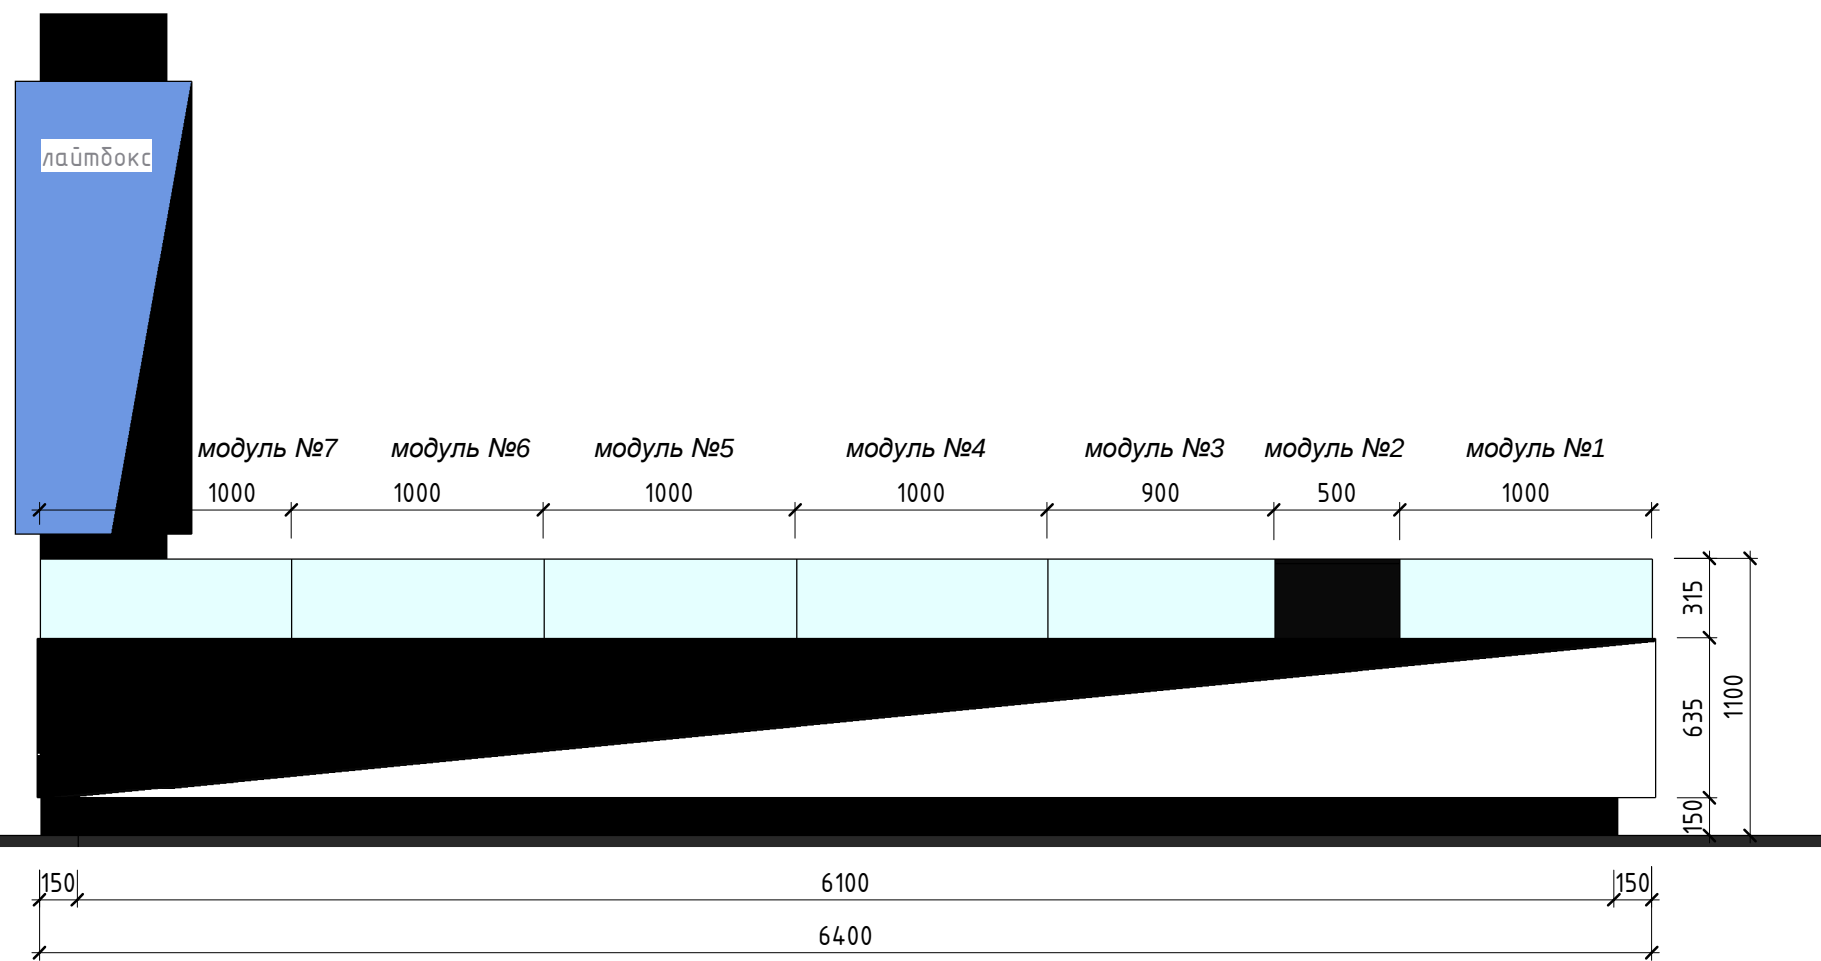


Погоджено			
Інв. № подл.			
Підп. і дата			
Взам. інв. №			

Ізм.	Кіл.уч.	Лист	№ док.	Підпис	Дата


18.18 - ДП
Фасади

Погоджено			
Інв. № подл.	Підп. і дата	Взам. інв. №	

δ
 М 1: 30

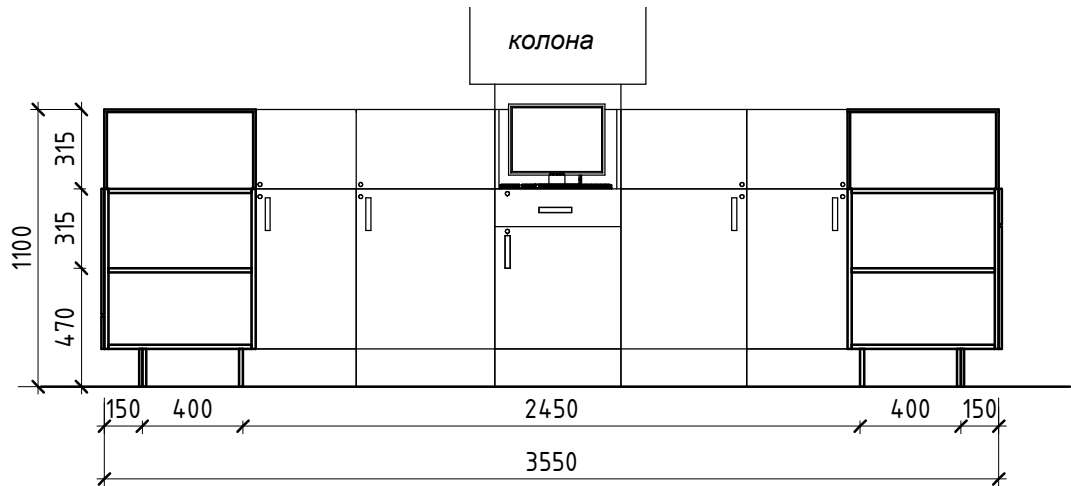

ρ
 М 1: 30

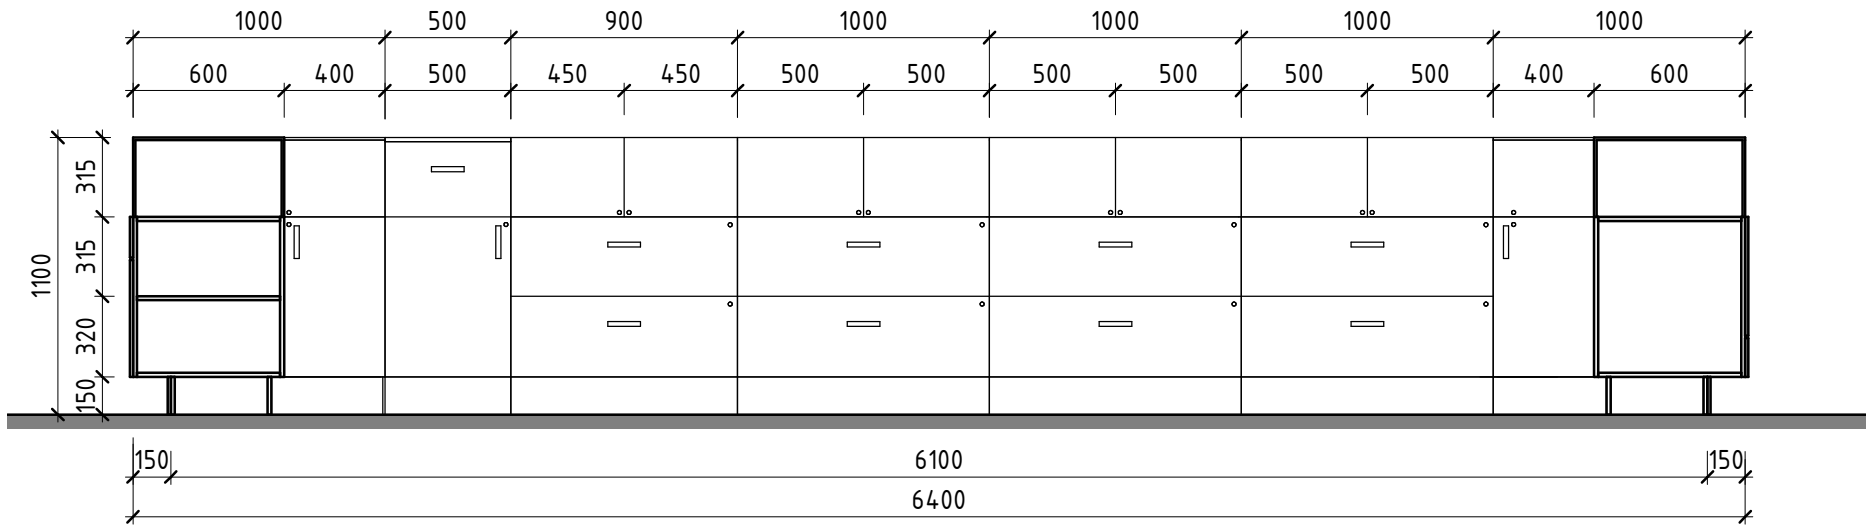


Ізм.	Кіл.уч.	Лист	№ док.	Підпис	Дата


18.18 - ДП
 Розгортки внутрішні

Погоджено			
Взам. інв. №			
Підп. и дата			
Інв. № подл.			

2
М 1: 30

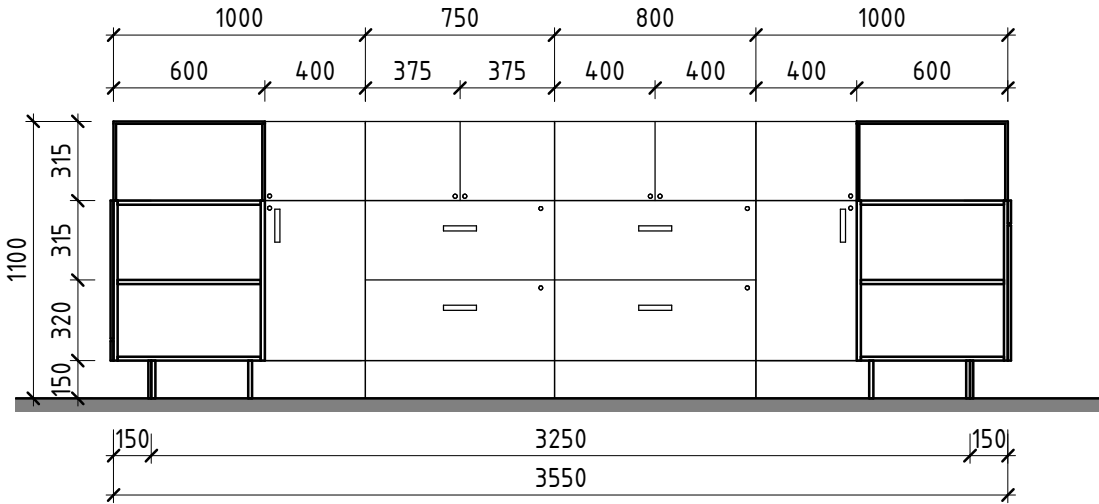




6
М 1: 30

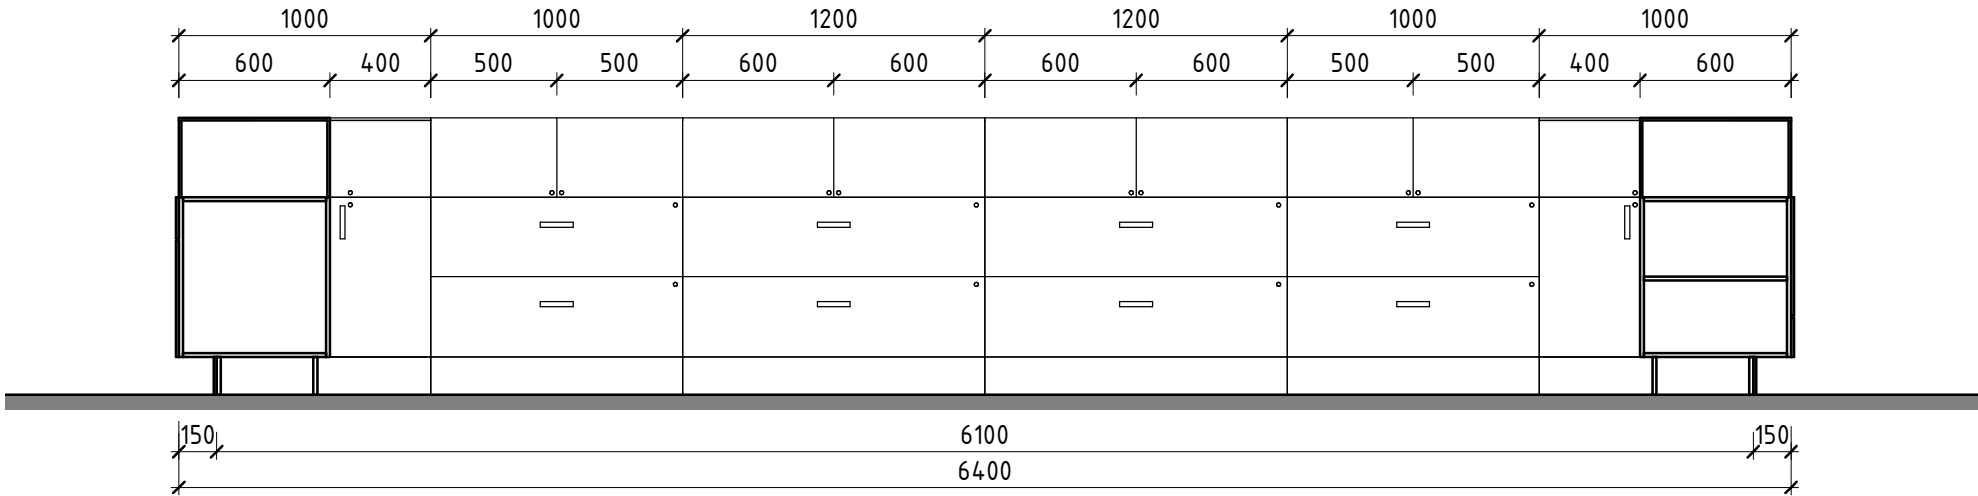

Ізм.	Кіл.уч.	Лист	№ док.	Підпис	Дата

18.18 - ДП
Розгортки внутрішні

Погоджено					
Взам. інв. №					
Підп. і дата					
Інв. № подл.					

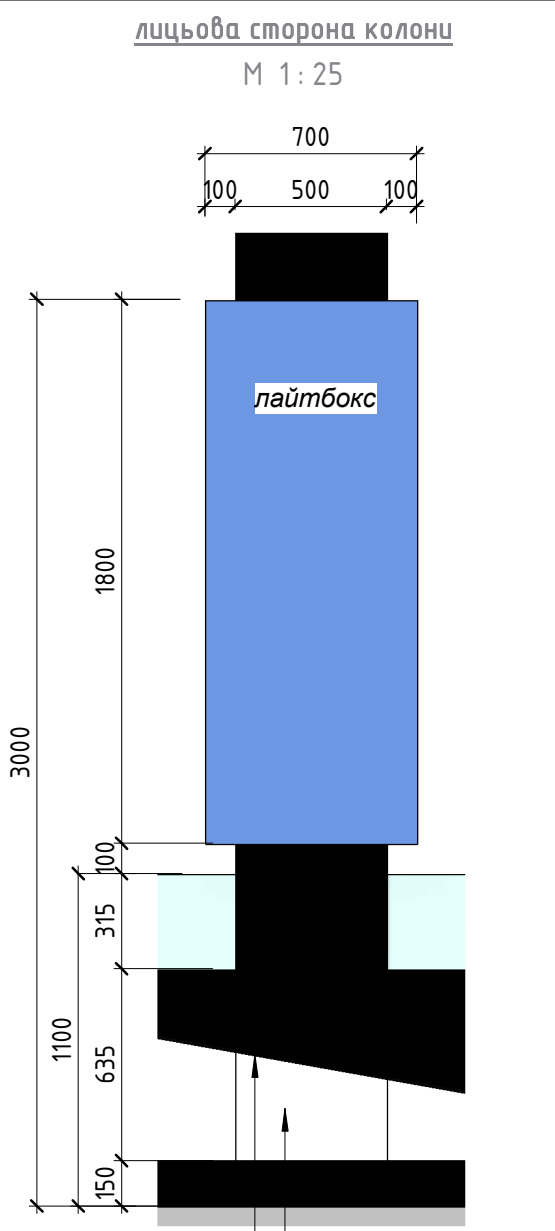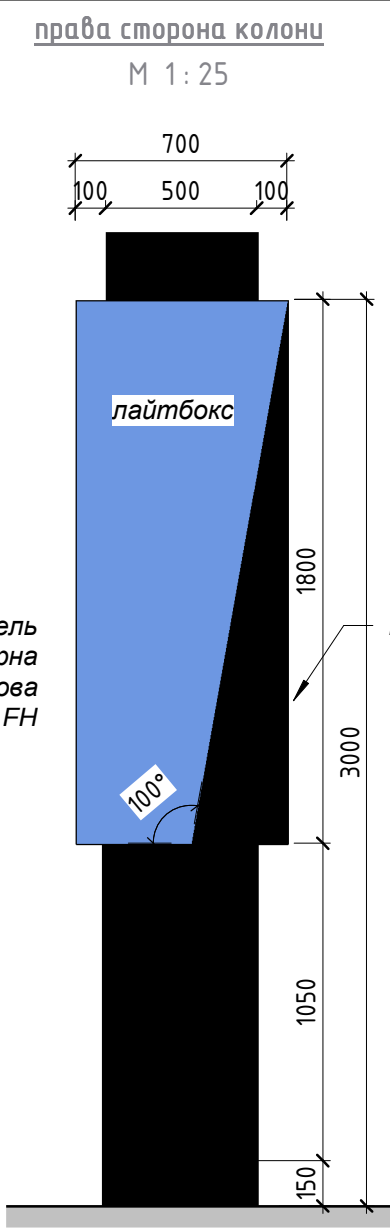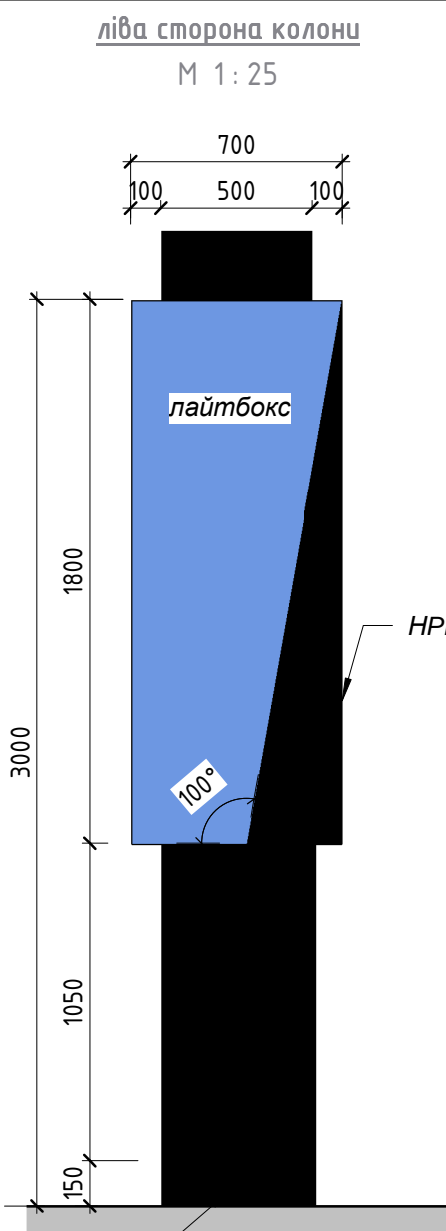

Облицовання цоколя -
камінь штучний
колір чорний

- Колону забарвити - фарба фасадна довговічна прозора Element PRO Extra Ral 9011.
- Перед замовленням лайтбоксу уточнити розміри за місцем!
- Сюжет для лайтбоксу узгодити перед монтажем!

Камень акріловий
полірований 12 мм
колір чорний
STARON
Onyx ON095

Камень акріловий
полірований 12 мм
колір білий
STARON
Bright White BW010


Ізм.	Кіл.уч.	Лист	№ док.	Підпис	Дата

18.18 - ДП
Колона

Лист
10


Погоджено			Взам. інв. №	Підп. і дата	Інв. № подл.

Фасад лицьовий

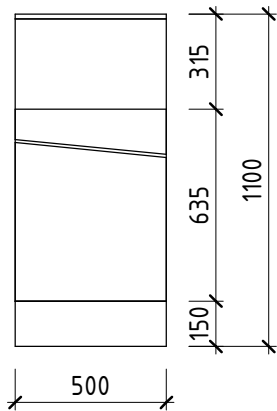


Фасад задній

Висувний ящик

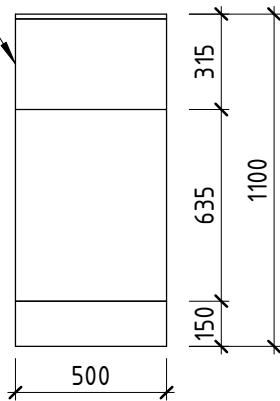


План

Цоколь

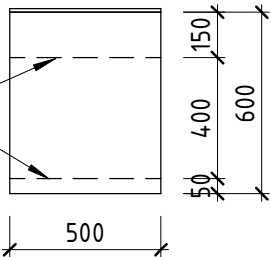


Фасад боковий

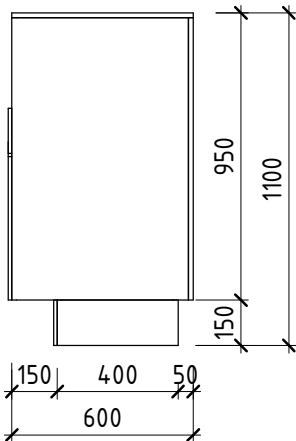

Розріз б-б

Висувний ящик

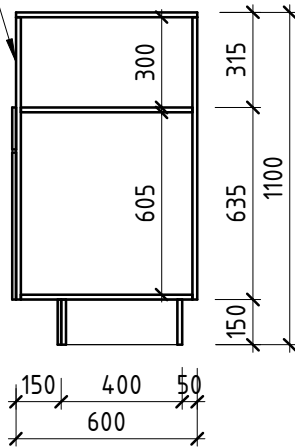

Загальний вид

МДФ фарбований
глянець 16 мм,
колір чорний

Камень акріловий
полірований 12 мм
колір чорний
STARON
Опух ON095

Камень акріловий
полірований 12 мм
колір білий
STARON
Bright White BW010

МДФ фарбований
глянець 16 мм,
колір чорний

Корпус, внутрішні
частини тумб -
ламінована ДСП 16 мм
колір чорний

18.18 - ДП

Модуль №2 (вихід)


Лист

11


Ізм.	Кіл.уч.	Лист	№ док.	Підпис	Дата

Погоджено			Взам. інв. №	Підп. і дата	Інв. № подл.


Фасад лицьовий

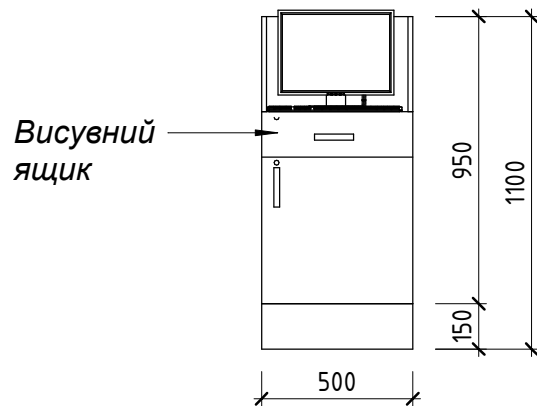


Фасад задній

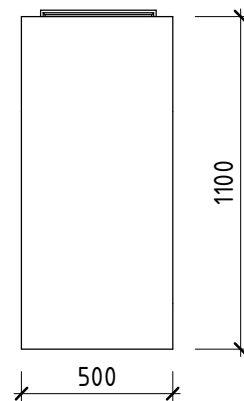


План

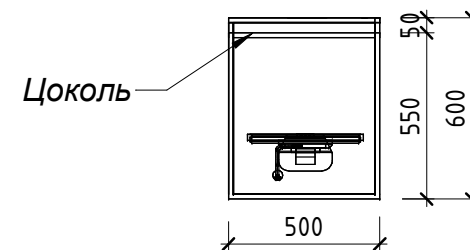


Фасад боковий

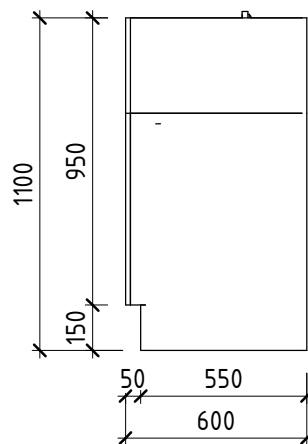

Розріз г-г

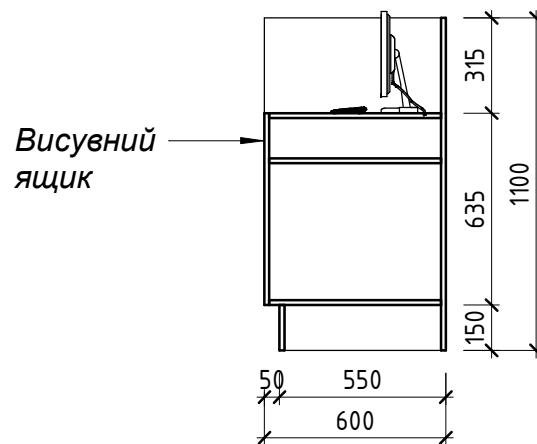

Загальний вид

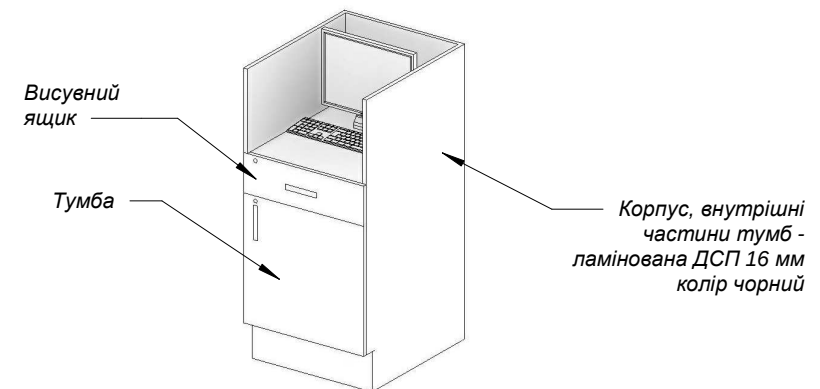

Ізм.	Кіл.уч.	Лист	№ док.	Підпис	Дата

18.18 - ДП
Модуль №9 (каса)

Лист
12

Камень акріловий
полірований 12 мм
колір білий
STARON
Bright White BW010


Накладка-
розсіювач

Камень акріловий
полірований 12 мм
колір чорний
STARON
Onyx ON095

Профіль

LED стрічка
холодного спектра

Корпус, внутрішні
частини тумб -
ламінована ДСП 16 мм
колір чорний

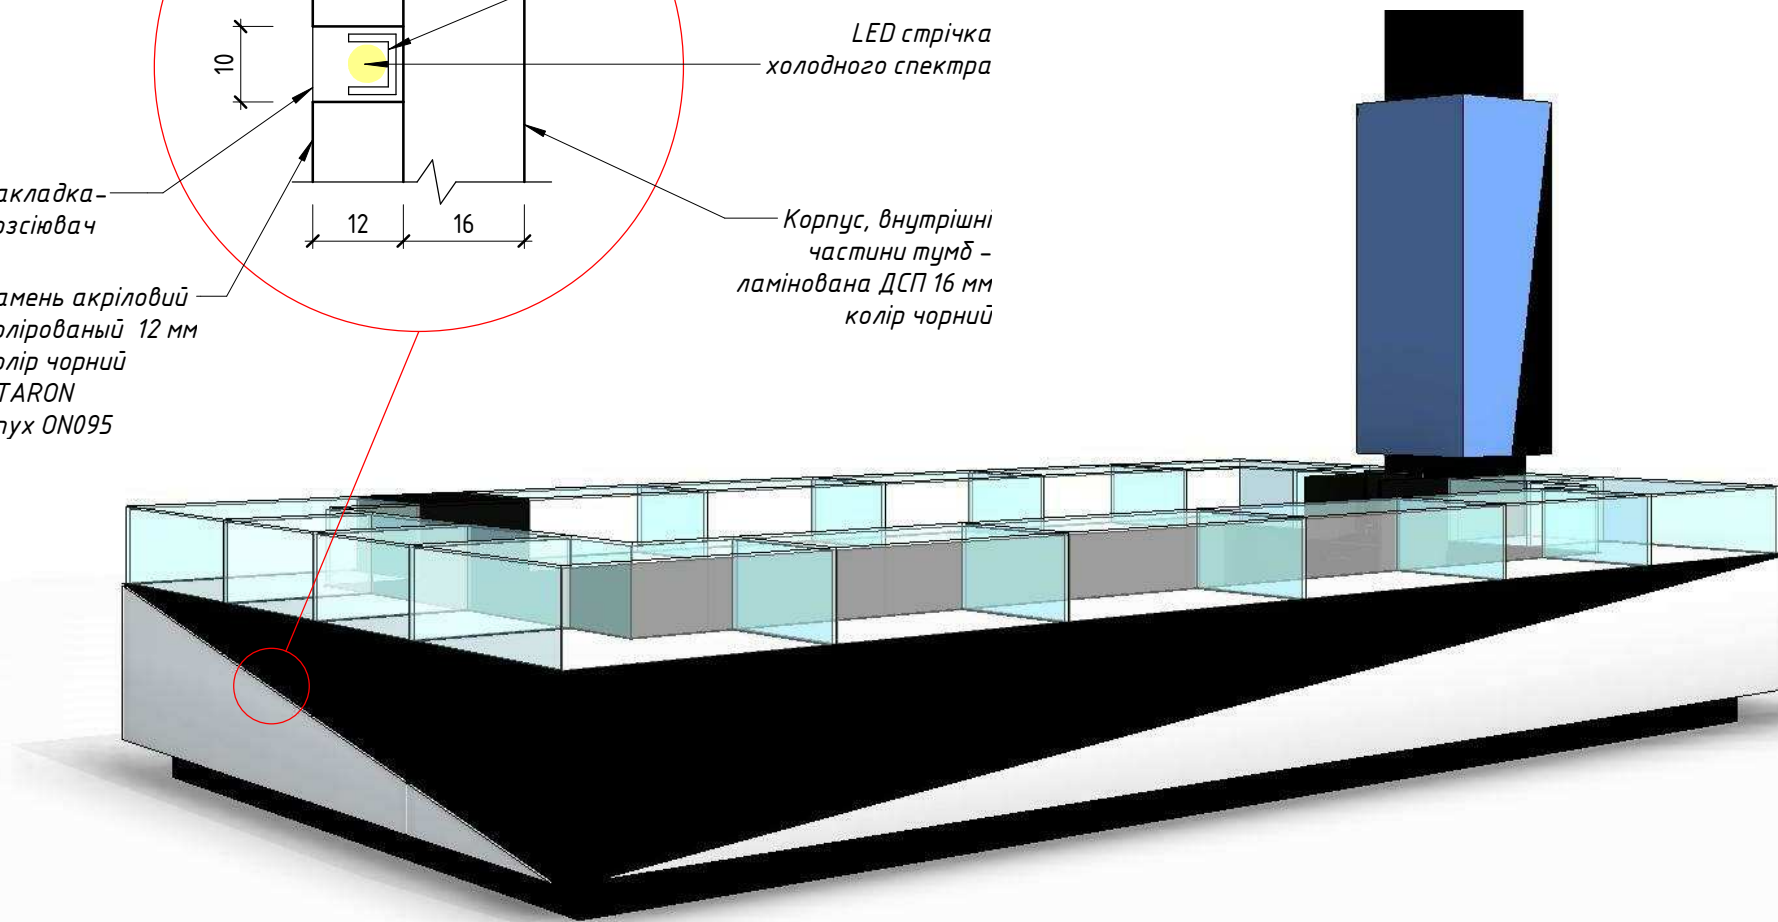


Ізм.	Кіл.уч.	Лист	№ док.	Підпис	Дата

18.18 - ДП
Загальний вид

Лист

13

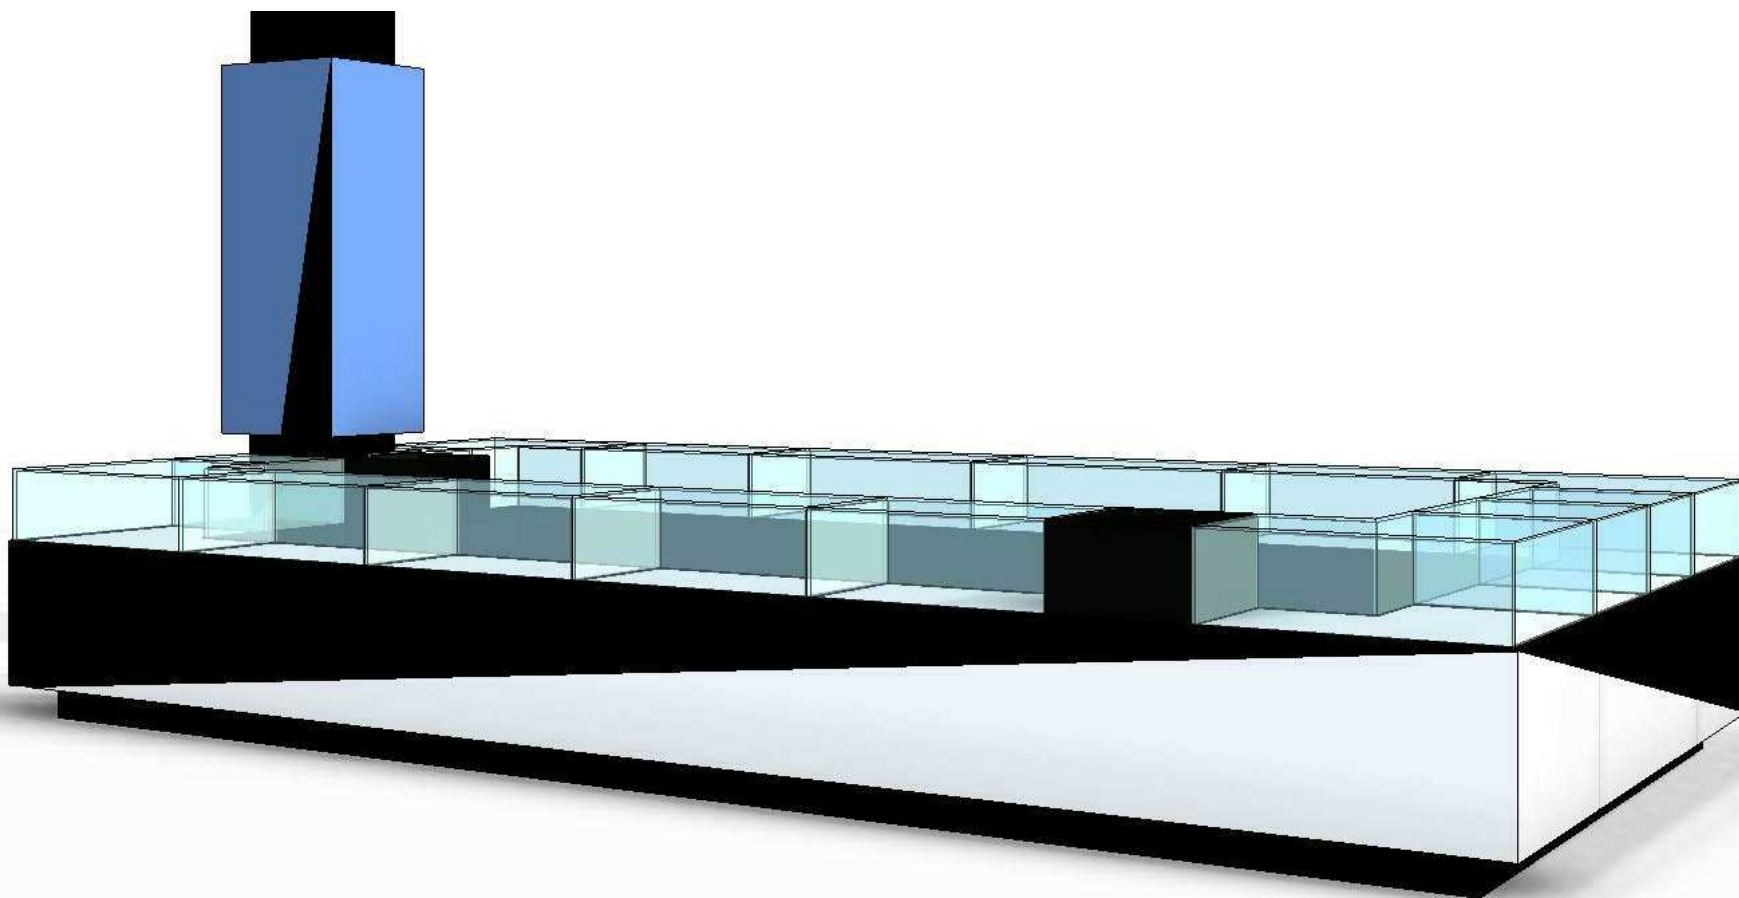


Ізм.	Кіл.уч.	Лист	№ док.	Підпис	Дата

18.18 - ДП
Загальний вид


Погоджено				

Інв. № подл.	Підп. и дата	Взам. інв. №		

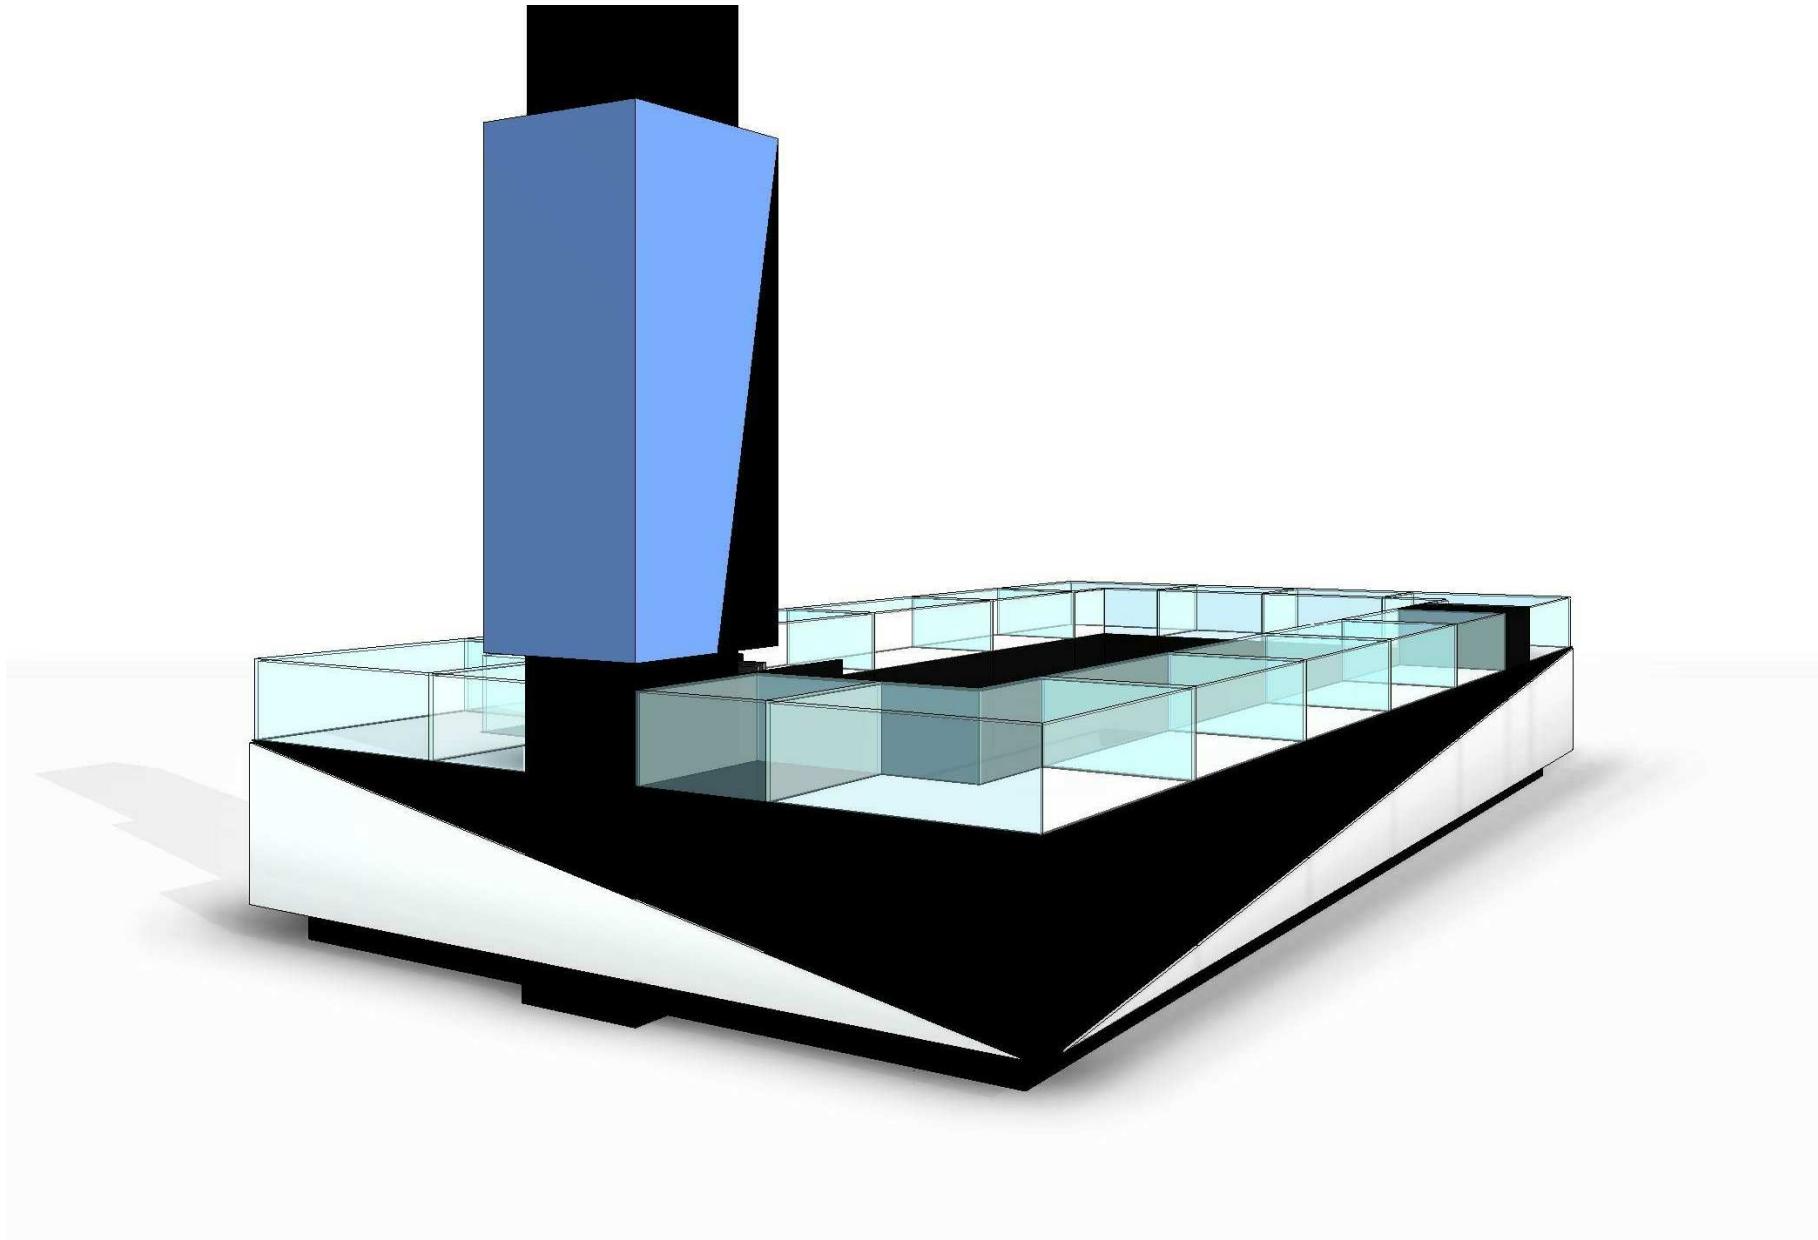

Ізм.	Кіл.уч.	Лист	№ док.	Підпис	Дата

18.18 - ДП
Загальний вид

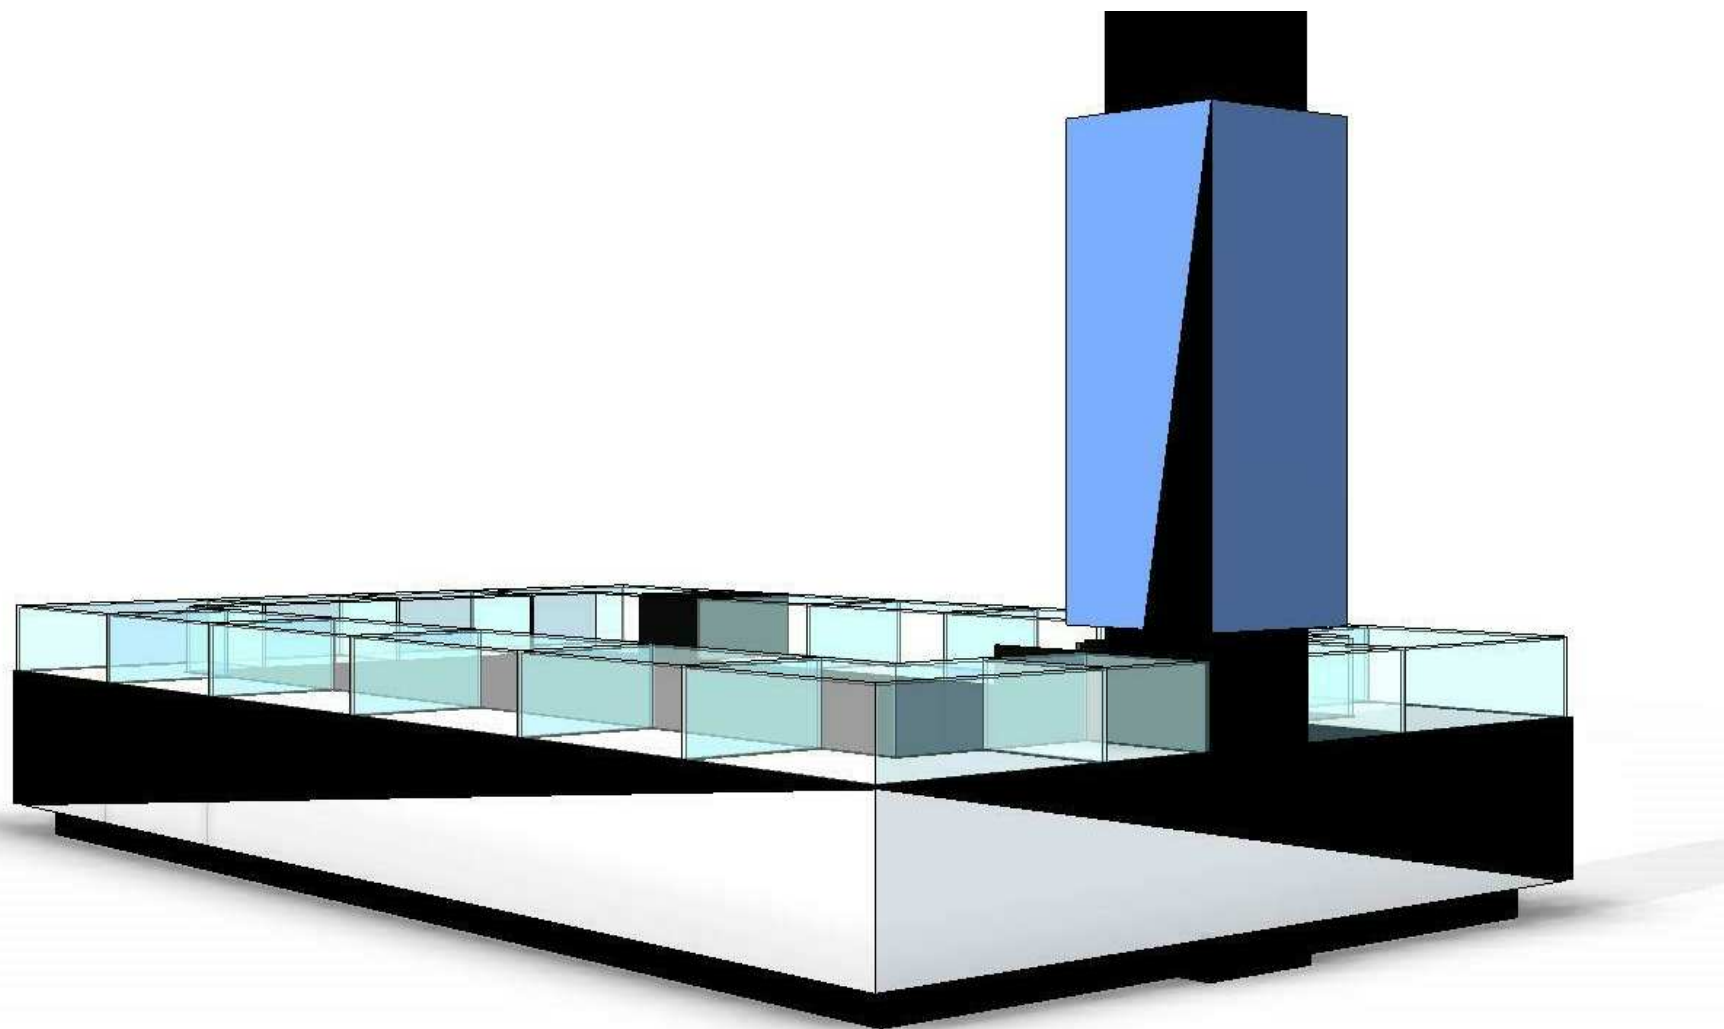

Ізм.	Кіл.уч.	Лист	№ док.	Підпис	Дата


18.18 - ДП
Загальний вид

Погоджено				Взам. інв. №		Підп. и дата		Інв. № подл.	

Підсвічування
фасаду, приховане
між акриловим
каменем

Підсвічування
цоколя
по периметру
острова

Підсвічування вітрин
(заховати в профіль)

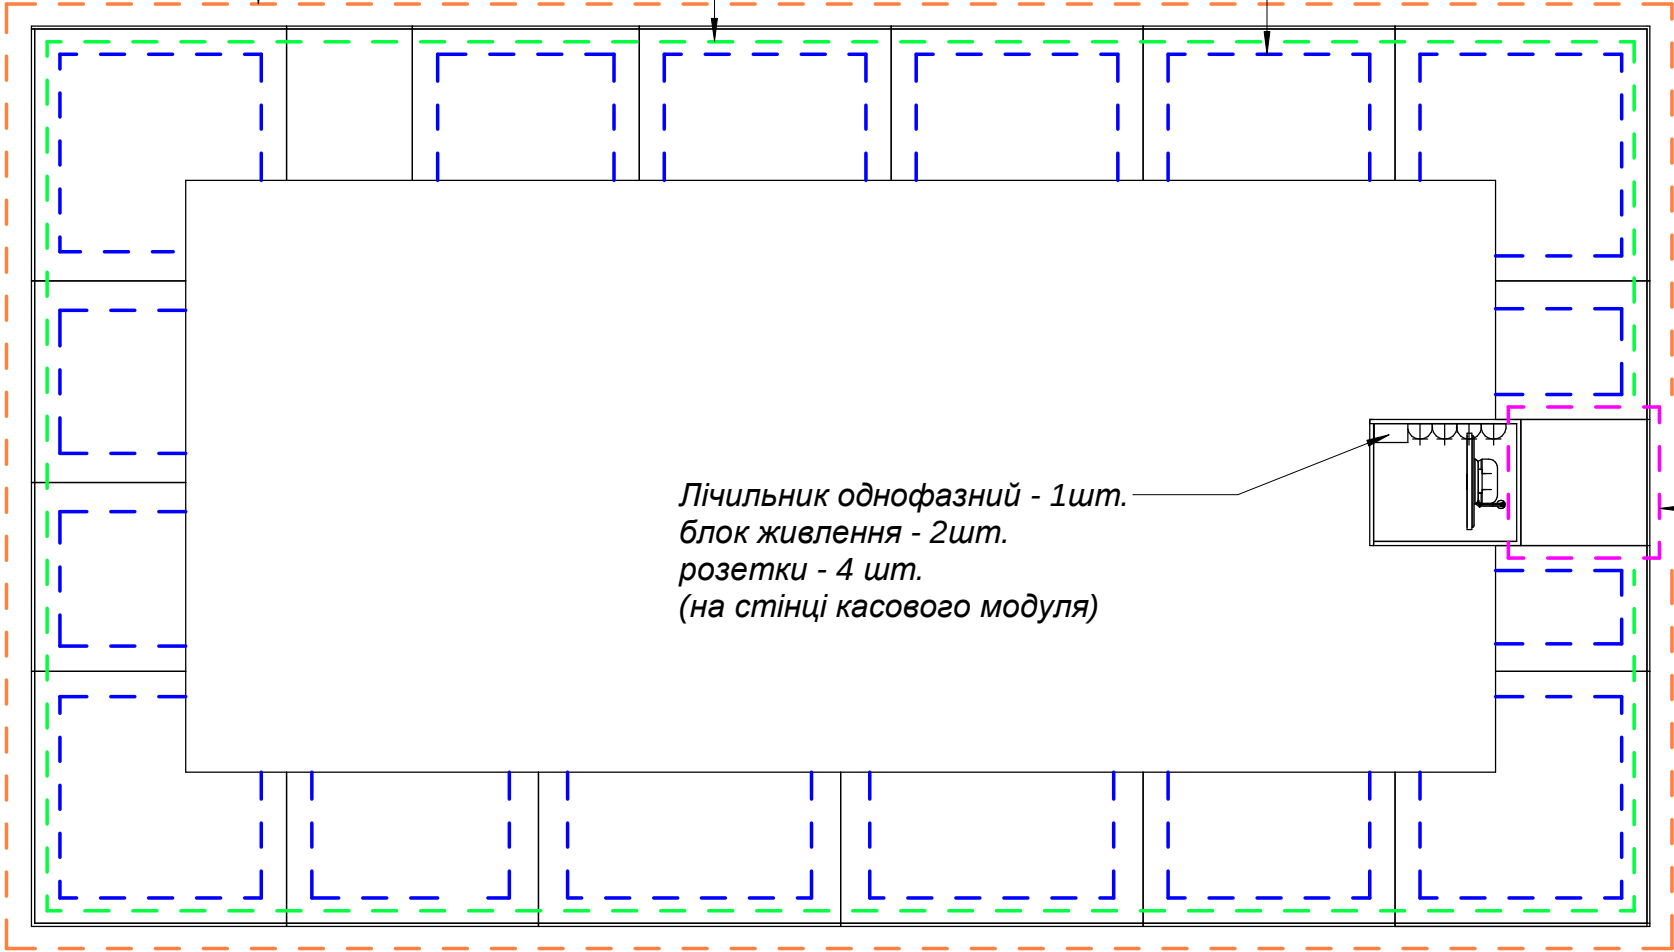

Лічильник однофазний - 1шт.
блок живлення - 2шт.
розетки - 4 шт.
(на стінці касового модуля)

підсвічування лайбокса
на колоні

- 1. Підсвічування виконати світлодіодною стрічкою холодного спектра.
- 2. Однолінійна електрична схема - см. л.18.

Ізм.	Кіл.уч.	Лист	№ док.	Підпис	Дата

