

ПП "Арт-простір"

РОБОЧИЙ ПРОЕКТ

Проект адаптації магазину "Секунда"
в ТРЦ "БЛОКБАСТЕР", за адресою: м. Київ,
вул.Степана Бандери, 36

РОЗДІЛ АР

Стадія: РП

Об'єкт: 01/14/19-АР

Номер приміщення: А1034

Замовник: магазин "Секунда"

Директор _____ Білик М. В.

Головний архітектор проекту _____ Гусак О. А.
Кваліфікаційний сертифікат:
ліцензія Серія АА №001864
від 24 вересня 2013 р.

ВІДОМІСТЬ КРЕСЛЕНЬ ОСНОВНОГО КОМПЛЕКТУ АР

1. *Магазин "Секунда"*
2. *Зміст проекту*
3. *Сертифікат ГАПа*
4. *Пояснююча записка*
5. *План розміщення в ТРК*
6. *Існуючий план приміщення М 1:50*
7. *План монтажу М 1:50*
8. *План стелі М 1:50*
9. *План опорядження стін М 1:50*
- 9.1 *Схема оздоблення стін. Схема розгортки стін*
10. *План підлоги М 1:50*
11. *План розташування світильників та вимикачів М 1:50*
12. *План розташування розеток М 1:50*
13. *План розміщення торговельного обладнання М 1:50*
- 13.1 *Вітрина 001 М 1:25*
- 13.2 *Вітрина 002 М 1:25*
- 13.3 *Вітрина 003 М 1:25*
- 13.4 *Вітрина 004 М 1:25*
- 13.5 *Вітрина 005 М 1:25*
- 13.6 *Вітрина 006 М 1:25*
- 13.7 *Вітрина 007 М 1:25*
- 13.8 *Вітрина 008 М 1:25*
- 13.9 *Столик продавця 009 М 1:25*
- 13.10 *Дзеркальна шафа 010 М 1:25*
- 13.11 *Каса 011 М 1:25*
14. *Розріз А - А М 1:50*
15. *Розріз Б-Б М 1:50*
16. *Макет вивіски та креслення вітрини*
17. *Візуалізація*
18. *Візуалізація*
19. *Візуалізація*
20. *Візуалізація*

						01/14/19-AP				
						Проект адаптації магазину "Секунда" в ТРЦ "БЛОКБАСТЕР", за адресою: м. Київ, вул.Степана Бандери, 36				
Зм.	Кіл.уч.	Арк.	№Док.	Підп.	Дата					
Директор		Білик Р.М.				Замовник: Магазин "Секунда"		Стадія	Аркуш	Аркушів
ГАП		Гусак О.А.						РП	2	31
Виконав		Семенова В.Ю								
						Зміст		ПП "Арт-Простір"		
								Кваліфікаційний сертифікат:		
								ліцензія Серія АА №001864		
								від 24 вересня 2013 р.		

МІНІСТЕРСТВО РЕГІОНАЛЬНОГО РОЗВИТКУ, БУДІВНИЦТВА
ТА ЖИТЛОВО-КОМУНАЛЬНОГО ГОСПОДАРСТВА УКРАЇНИ
АТЕСТАЦІЙНА АРХІТЕКТУРНО-БУДІВЕЛЬНА КОМІСІЯ

Серія АА

№ 001864

КВАЛІФІКАЦІЙНИЙ СЕРТИФІКАТ
відповідального виконавця окремих видів робіт (послуг),
пов'язаних із створенням об'єкта архітектури

архітектор
(найменування професії)

Виданий про те, що Гусак Олег Андрійович
(прізвище, ім'я, по батькові)

пройшов(ла) професійну атестацію, що підтверджує його (її) відповідність кваліфікаційним вимогам у сфері діяльності, пов'язаної із створенням об'єктів архітектури, професійну спеціалізацію, необхідний рівень кваліфікації і знань.

Категорія: архітектор

Кваліфікаційний сертифікат видано згідно з рішенням Атестаційної архітектурно-будівельної комісії (далі – Комісія) від _____ № _____
(рішенням відповідної _____ секції Комісії
від 24.09.2013 № 8-13 _____, затвердженням президією
Комісії 25.09.2013 № 23-А _____).

Зареєстрований у реєстрі атестованих осіб _____ 25 вересня 2013 року
за № 1864 _____.

Роботи (послуги), пов'язані із створенням об'єктів архітектури, спроможність виконання яких визначено кваліфікаційним сертифікатом: _____

Архітектурне об'ємне проектування

Дата видачі 30 вересня 2013 року

Голова (заступник голови) Атестаційної
архітектурно-будівельної комісії



(підпис)

Чижевський Олександр Павлович
(прізвище, ім'я, по батькові)

Проект адаптації магазину "Секунда"
в ТРЦ "БЛОКБАСТЕР"
за адресою: м. Київ, вул. Степана Бандери, 36
Об'єкт: 01/14/19-АР
Стадія: РП

ДП "ІІК-Сторінка" Зм. 502 2013.1

						01/14/19-АР		
						Проект адаптації магазину "Секунда" в ТРЦ "БЛОКБАСТЕР", за адресою: м. Київ, вул. Степана Бандери, 36		
Зм.	Кіл.уч.	Арк.	№Док.	Підп.	Дата	Замовник: Магазин "Секунда"	Стадія	Аркуш
Директор	Білик Р.М.						РП	3
ГАП	Гусак О.А.					Зміст		Аркушів
Виконав	Семенина В.Ю							31
							ПП "Арт-Простір" Кваліфікаційний сертифікат: ліцензія Серія АА №001864 від 24 вересня 2013 р.	

Магазин А1034 "Секунда" розташований за адресою: за адресою: м. Київ, вул.Степана Бандери, 36.

Робота включає в себе: монтаж освітлення та системи вентиляції, монтаж стелі, шпаклювання та пофарбування стін, розміщення торгового обладнання.

ТЕХНІКО-ЕКОНОМІЧНІ ПОКАЗНИКИ ПО ОБ'ЄКТУ:

- Орендна площа - 58 м2
- Архітектурна площа - 54,85 м2

Розміщення торговельного обладнання організує рух покупців. Дизайн магазину відповідає сучасним тенденціям, напрямленим на приємне сприйняття і привернення покупців. Для внутрішнього оздоблення приміщення використовують оздоблювальні матеріали з показниками горючості не нижче Г1, при більш низькій горючості матеріалів необхідно провести обробку для підняття вогнестійкості до Г1. Димовидалення здійснюється через перетічні решітки в гіпсокартонному карнизі над входом.

ПІДЛОГА:

В торговому залі та в службовому приміщенні викладається керамічною плиткою.

СТЕЛЯ:

Стеля типу Грильято.

ЗАГАЛЬНІ ВКАЗІВКИ:

Проект виконаний на основі наступної нормативної документації:

- ДБН А.01.001-2014 Правила пожежної безпеки в Україні
- ДСТУ В.2.6-156:2011 Бетонні та залізобетонні конструкції
- ДБН Д.2.2-13-99 Захист будівельних конструкцій і устаткування від корозії
- ДСТУ Б В.2.7-61-97 Будівельні матеріали. Цегла та камені керамічні рядові і лицьові.
- Технічні умови

- ДБН А.2.2-3-2014 Склад та зміст проектної документації на будівництво
- ДБН А.2.2-3-2014 ДБН В.2.2-9-2009 Громадські будинки та споруди. Основні положення ДСТУ Б А.2.4-4:2009 Основні вимоги до проектної та робочої документації
- ДБН В.2.2-23:2009 Будинки і споруди. Підприємства торгівлі ДБН В.2.2-23:2009

- Архітектурний проект магазину виконаний відповідно з вимогами ДБН та іншими нормативними документами, діючими на території України.
- Будівельні роботи необхідно виконувати силами спеціалізованих організацій, маючих право на даний вид діяльності.
- Всі роботи, передбачені проектом, повинні проводитися в супроводі авторського нагляду.
- Перед виконанням робіт необхідно передбачити міри техніки безпеки.
- Роботи проводити без порушення існуючих конструкцій та інженерних систем

ПРОТИПОЖЕЖНІ ЗАХОДИ

При виконанні проектних та монтажних робіт повинні виконуватись вимоги згідно діючого закону України «Про пожежну безпеку», ДСТУ 2272-93, ДСТУ 2273-93 «Системи стандартів безпеки праці. Пожежна безпека. Терміни та визначення», НАПБ А.01.001-95 «Правила пожежної безпеки в Україні»

ПРОТИПОЖЕЖНІ ЗАХОДИ ПРИ ПРОВЕДЕННІ БУДІВЕЛЬНИХ РОБІТ

- Не повинні порушуватися умови безпеки евакуації людей із будівлі.
- Оздоблювальні роботи потрібно проводити в відповідності з вимогами ДБН В.1.1-7-2002.
- Розбавлення лаків і фарб потрібно проводити в ізольованих приміщеннях, в місцях розташування існуючих витяжних систем.
- Пролиття на підлогу лакофарбуючі матеріали і розчинники потрібно негайно прибрати за допомогою води та іншого. Миття підлог, стін та обладнання горючими розчинниками не дозволяється.
- З ціллю виключення попадання розжарених частинок металу на інші матеріали та вироби їх покривають негорючими матеріалами, а місця проведення вогняних робіт повинні бути очищені від горючих речовин и матеріалів.
- Після закінчення роботи електроосвітлення повинно бути виключене.
- Горючі відходи і будівельне сміття потрібно збирати в спеціальні ємкості та регулярно вивозити.
- Будівельний об'єкт повинен бути укомплектований засобами пожежогасіння.
- Куріння дозволяється тільки в спеціально відведених для цього місцях.
- При роботі з електричною проводкою мережа повинна бути знеструмлена.
- Підключення електроінструментів повинно відповідати вимогам правил експлуатації електропроводки.
- Кожен працівник при виявленні пожежі зобов'язаний сповістити в міську пожежну охорону за телефоном "101", точно вказавши адресу, місце пожежі, своє прізвище, ім'я, по-батькові та прийняти міри по ліквідації джерела загоряіння до приїзду пожежних.

Гарантійний запис ГАПа

Гарантійний запис ГАПа

Проект розроблений у відповідності з діючими нормами, правилами, інструкціями, державними стандартами і передбачає заходи, які забезпечують пожежну безпеку при експлуатації будинків і споруд.

Архітектурно-конструктивні та технічні рішення, які прийняті в гігієнічних, протипожежних та інших діючих норм і правил і забезпечують безпеку для життя і здоров'я людей експлатацію об'єкта при дотриманні заходів, що передбачені робочими кресленнями.

Головний архітектор проекту

Гусак О. А. _____


						01/14/19-AP			
						Проект адаптації магазину "Секунда" в ТРЦ "БЛОКБАСТЕР", за адресою: м. Київ, вул.Степана Бандери, 36			
Зм.	Кіл.уч.	Арк.	№Док.	Підп.	Дата				
Директор		Білик Р.М.				Замовник: Магазин "Секунда"	Стадія	Аркуш	Аркушів
ГАП		Гусак О.А.					РП	4	31
Виконав		Семенова В.Ю							
						Пояснююча записка	ПП "Арт-Простір" Кваліфікаційний сертифікат: ліцензія Серія АА №001864 від 24 вересня 2013 р.		

Прспект Степана Бандери



Проектowana локація

						01/14/19-AP			
						Проект адаптації магазину "Секунда" в ТРЦ "БЛОКБАСТЕР", за адресою: м. Київ, вул.Степана Бандери, 36			
Зм.	Кіл.уч.	Арк.	№Док.	Підп.	Дата				
Директор		Білик Р.М.				Замовник: Магазин "Секунда"	Стадія	Аркуш	Аркушів
ГАП		Гусак О.А.					РП	5	31
Виконав		Семенова В.Ю					ПП "Арт-Простір" Кваліфікаційний сертифікат: ліцензія Серія АА №001864 від 24 вересня 2013 р.		
						План розміщення в ТРК			

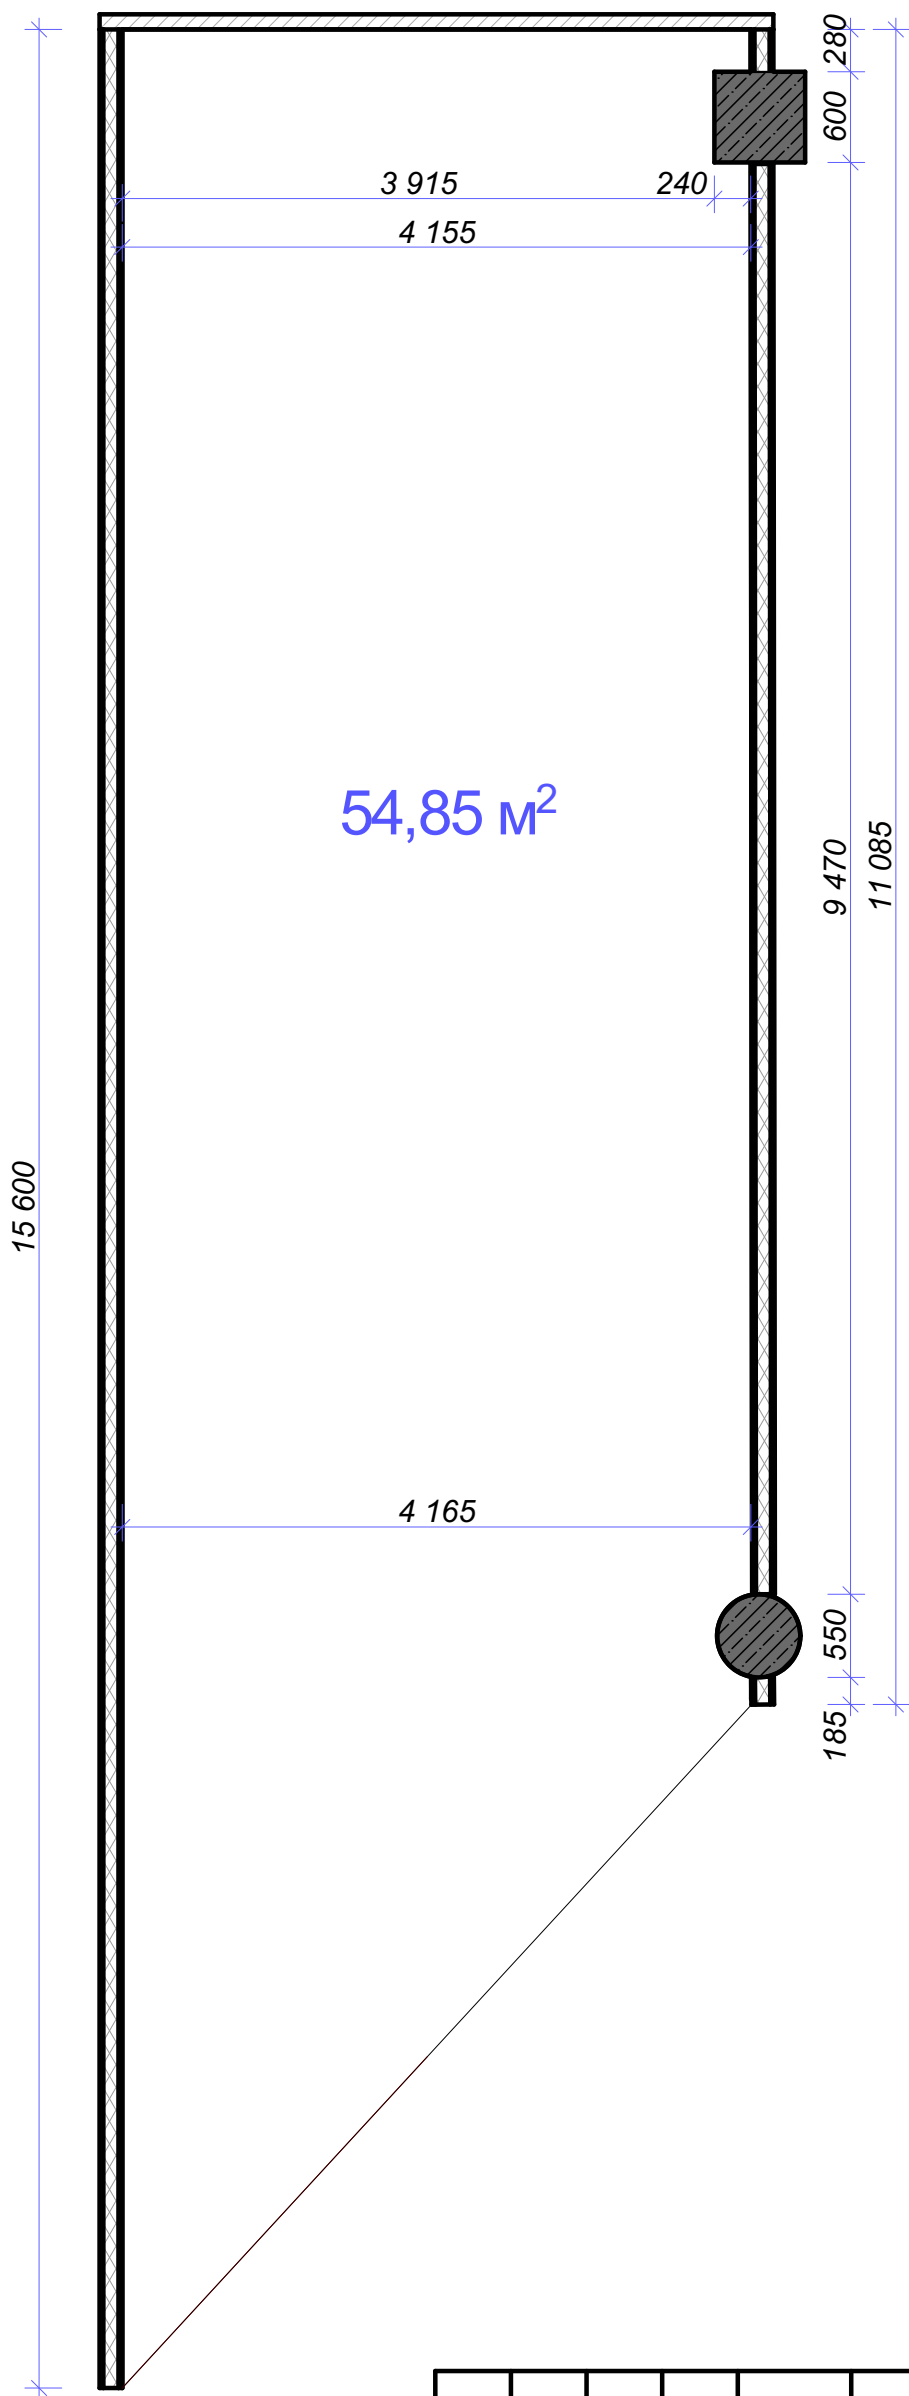


Умовні позначення:

- Межі орендної площі
- Існуючі стіни з газоблоку
- Існуючі гіпсокартонні перегородки
- Існуючі монолітні колони


Примітки:

- Площі приміщень розраховані по внутрішніх контурах
- Площі вказані без запасу

						01/14/19-AP			
						Проект адаптації магазину "Секунда" в ТРЦ "БЛОКБАСТЕР", за адресою: м. Київ, вул.Степана Бандери, 36			
Зм.	Кіл.уч.	Арк.	№Док.	Підп.	Дата				
Директор	Білик Р.М.					Замовник: Магазин "Секунда"	Стадія	Аркуш	Аркушів
ГАП	Гусак О.А.						РП	6	31
Виконав	Семенова В.Ю								
						Обмірний план приміщення М 1:50	ПП "Арт-Простір" Кваліфікаційний сертифікат: ліцензія Серія АА №001864 від 24 вересня 2013 р.		

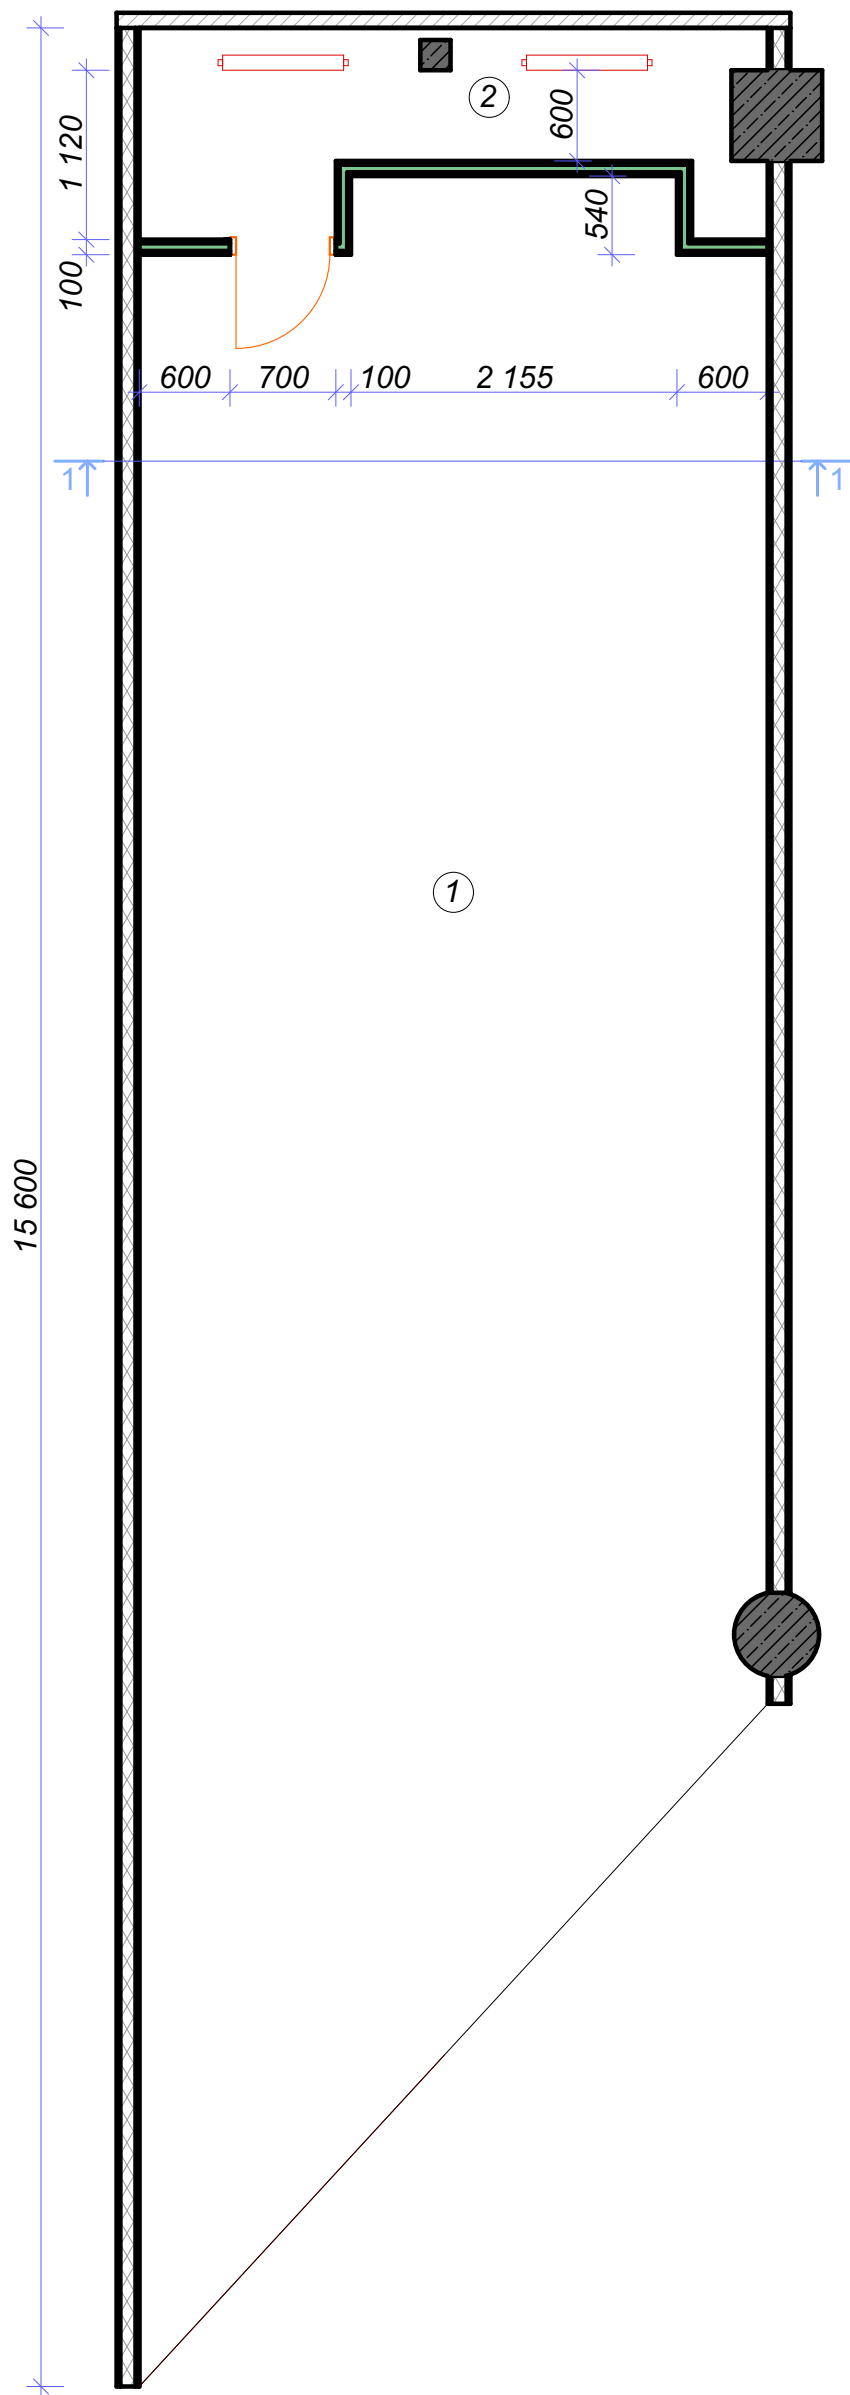

Розріз 1.1

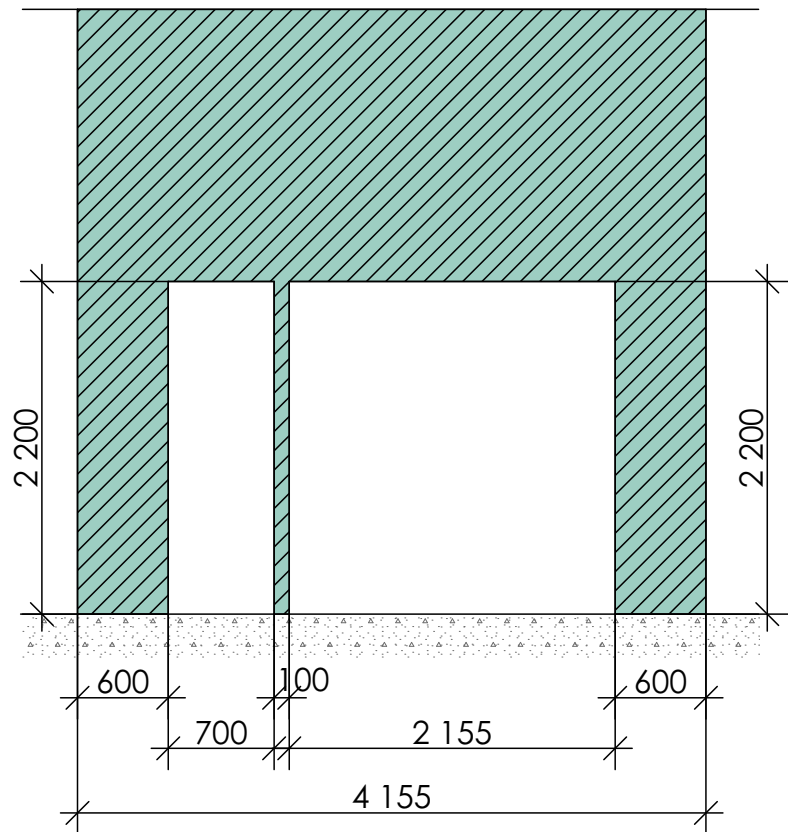



Умовні позначення:

- Існуючі монолітні колони
- Існуючі стіни з газоблоку
- Існуючі гіпсокартонні перегородки
- Проектовані гіпсокартонні перегородки Н=4 100 мм


Примітки:
- Площі приміщень розраховані по внутрішніх контурах
- Площі вказані без запасу
- Висота проєктованих перегородок +4 100 мм

Експлікація приміщень		
№	Назва приміщення	Площа, м²
1	Торгівельний зал	50,33
2	Службове приміщення	4,52
		54,85

						01/14/19-AP			
						Проект адаптації магазину "Секунда" в ТРЦ "БЛОКБАСТЕР", за адресою: м. Київ, вул.Степана Бандери, 36			
Зм.	Кіл.уч.	Арк.	№Док.	Підп.	Дата	Замовник: Магазин "Секунда"	Стадія	Аркуш	Аркушів
Директор		Білик Р.М.					РП	7	31
ГАП		Гусак О.А.							
Виконав		Семенова В.Ю				План монтажу М 1:50	ПП "Арт-Простір"		
							Кваліфікаційний сертифікат: ліцензія Серія АА №001864		
							від 24 вересня 2013 р.		

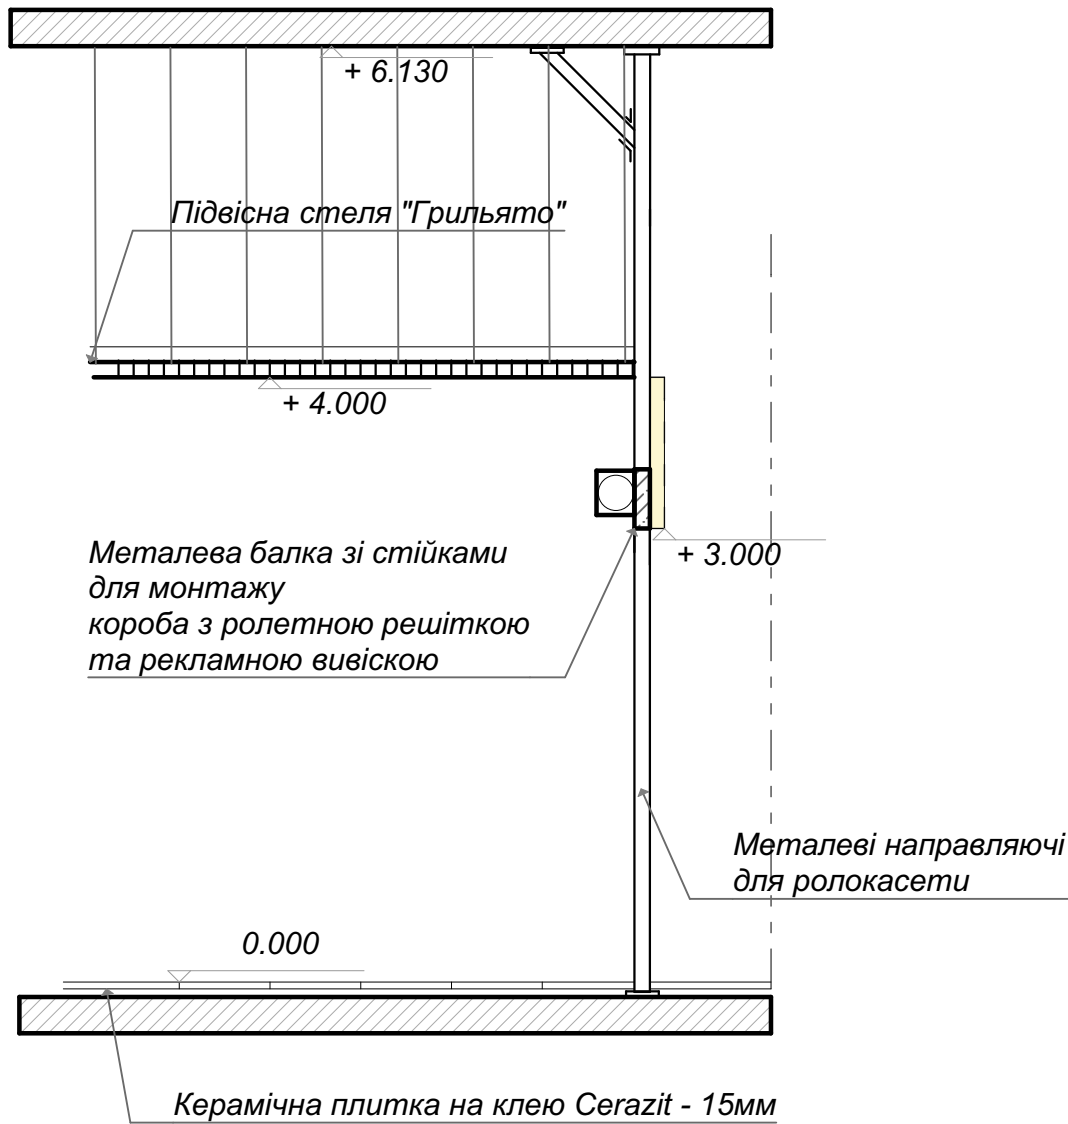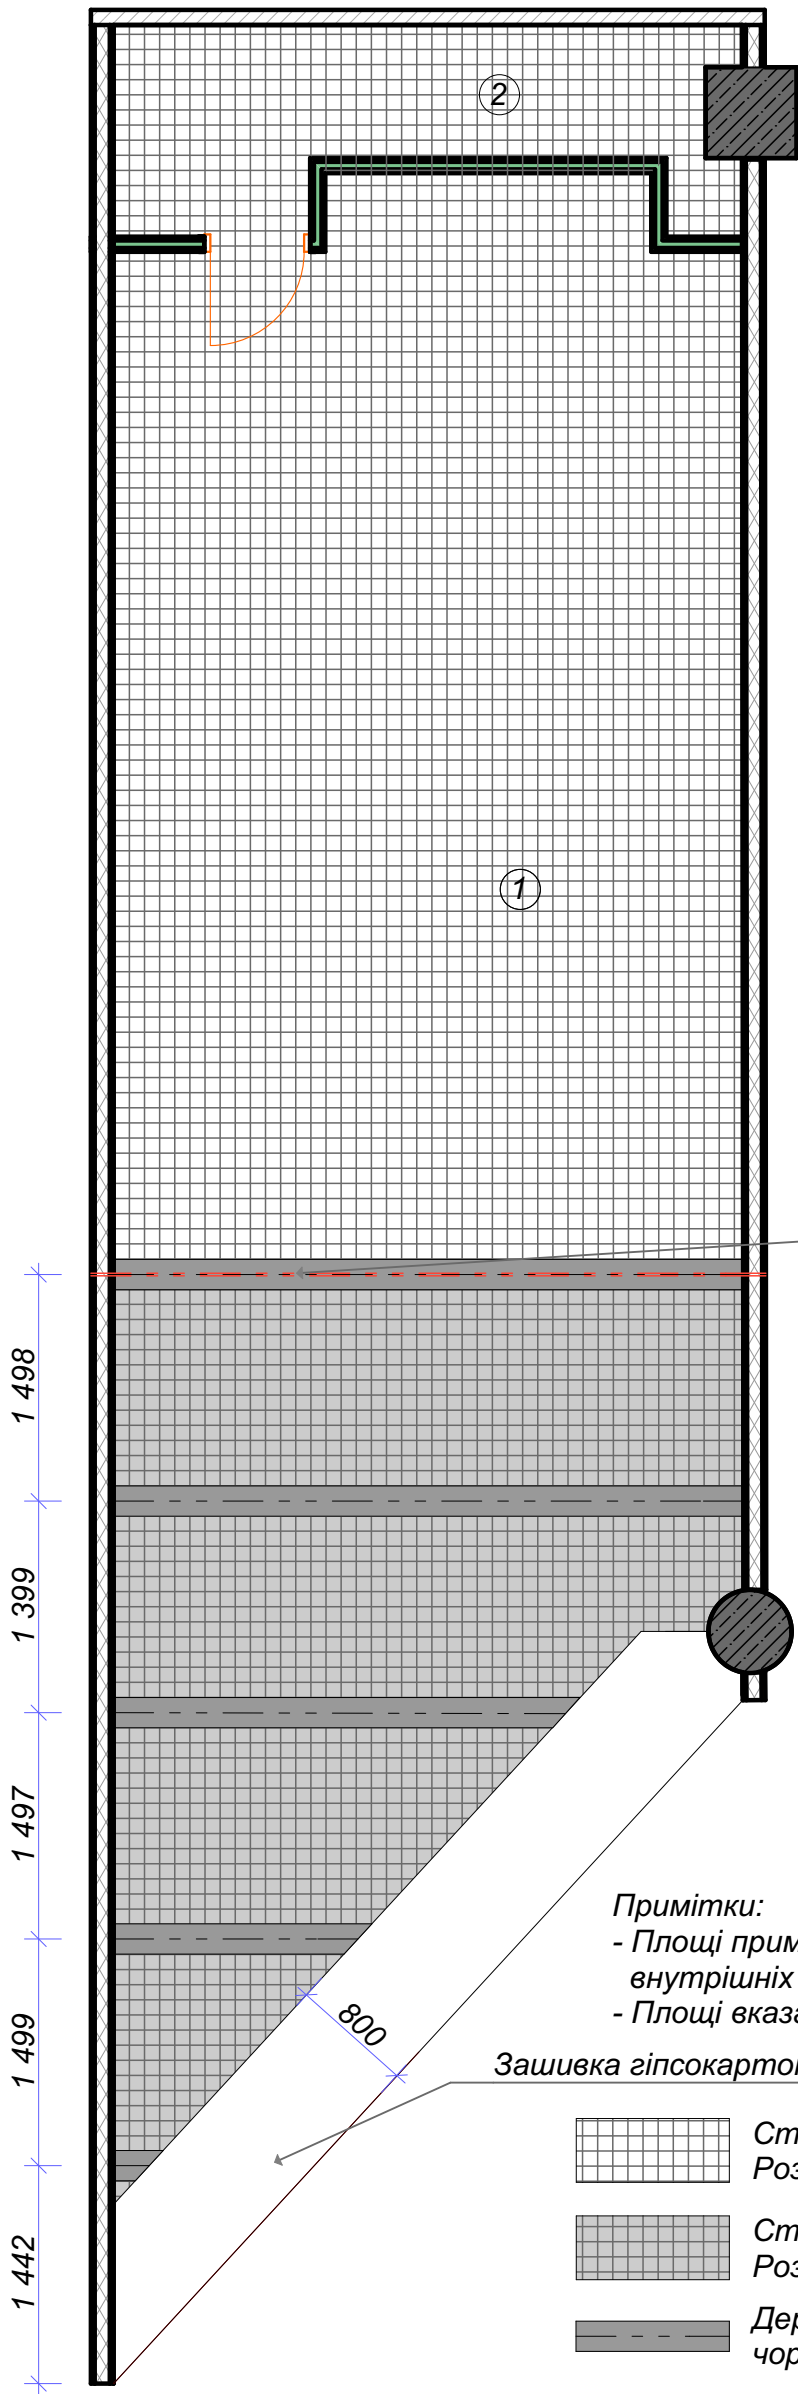

Лінія розподілу торгових зон виконана з LED профілю

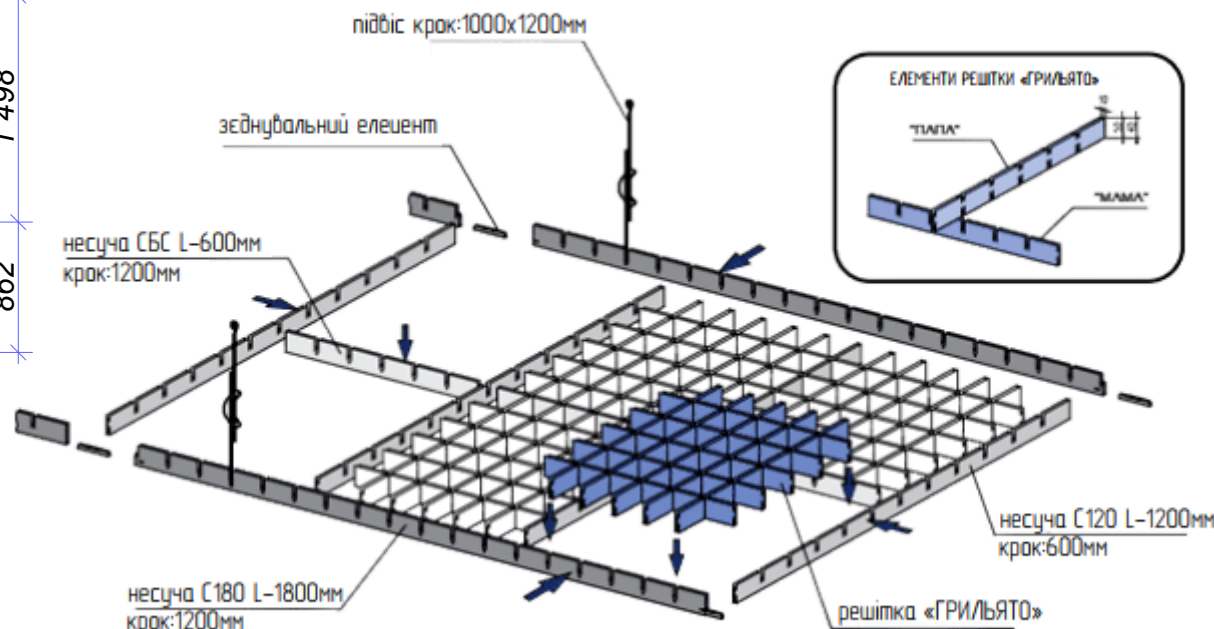

Примітки:
- Площі приміщень розраховані по внутрішніх контурах
- Площі вказані без запасу

Зашивка гіпсокартоном

- Стеля типу Грильято\білий
Розмір комірки 100x100x50
- Стеля типу Грильято\чорний
Розмір комірки 100x100x50
- Дерев'яні фальш балки
чорного кольору

Експлікація приміщень


№	Назва приміщення	Площа, м²
1	Торгівельний зал	50,33
2	Службове приміщення	4,52
		54,85

Умовні позначення:


- Існуючі монолітні колони
- Існуючі стіни з газоблоку
- Існуючі гіпсокартонні перегородки
- Проектвані гіпсокартонні перегородки Н=4 100 мм

						01/14/19-AP			
						Проект адаптації магазину "Секунда" в ТРЦ "БЛОКБАСТЕР", за адресою: м. Київ, вул. Степана Бандери, 36			
Зм.	Кіл.уч.	Арк.	№Док.	Підп.	Дата	Замовник: Магазин "Секунда"	Стадія	Аркуш	Аркушів
Директор	Білик Р.М.						РП	8	31
ГАП	Гусак О.А.								
Виконав	Семенина В.Ю.					План стелі М 1:50	ПП "Арт-Простір" Кваліфікаційний сертифікат: ліцензія Серія АА №001864 від 24 вересня 2013 р.		


						01/14/19-AP				
						Проект адаптації магазину "Секунда" в ТРЦ "БЛОКБАСТЕР", за адресою: м. Київ, вул.Степана Бандери, 36				
Зм.	Кіл.уч.	Арк.	№Док.	Підп.	Дата					
Директор		Білик Р.М.				Замовник: Магазин "Секунда"		Стадія	Аркуш	Аркушів
ГАП		Гусак О.А.						РП	9	31
Виконав		Семенина В.Ю								
						План опорядження стін М 1:50		ПП "Арт-Простір"		
								Кваліфікаційний сертифікат:		
								ліцензія Серія АА №001864 від 24 вересня 2013 р.		

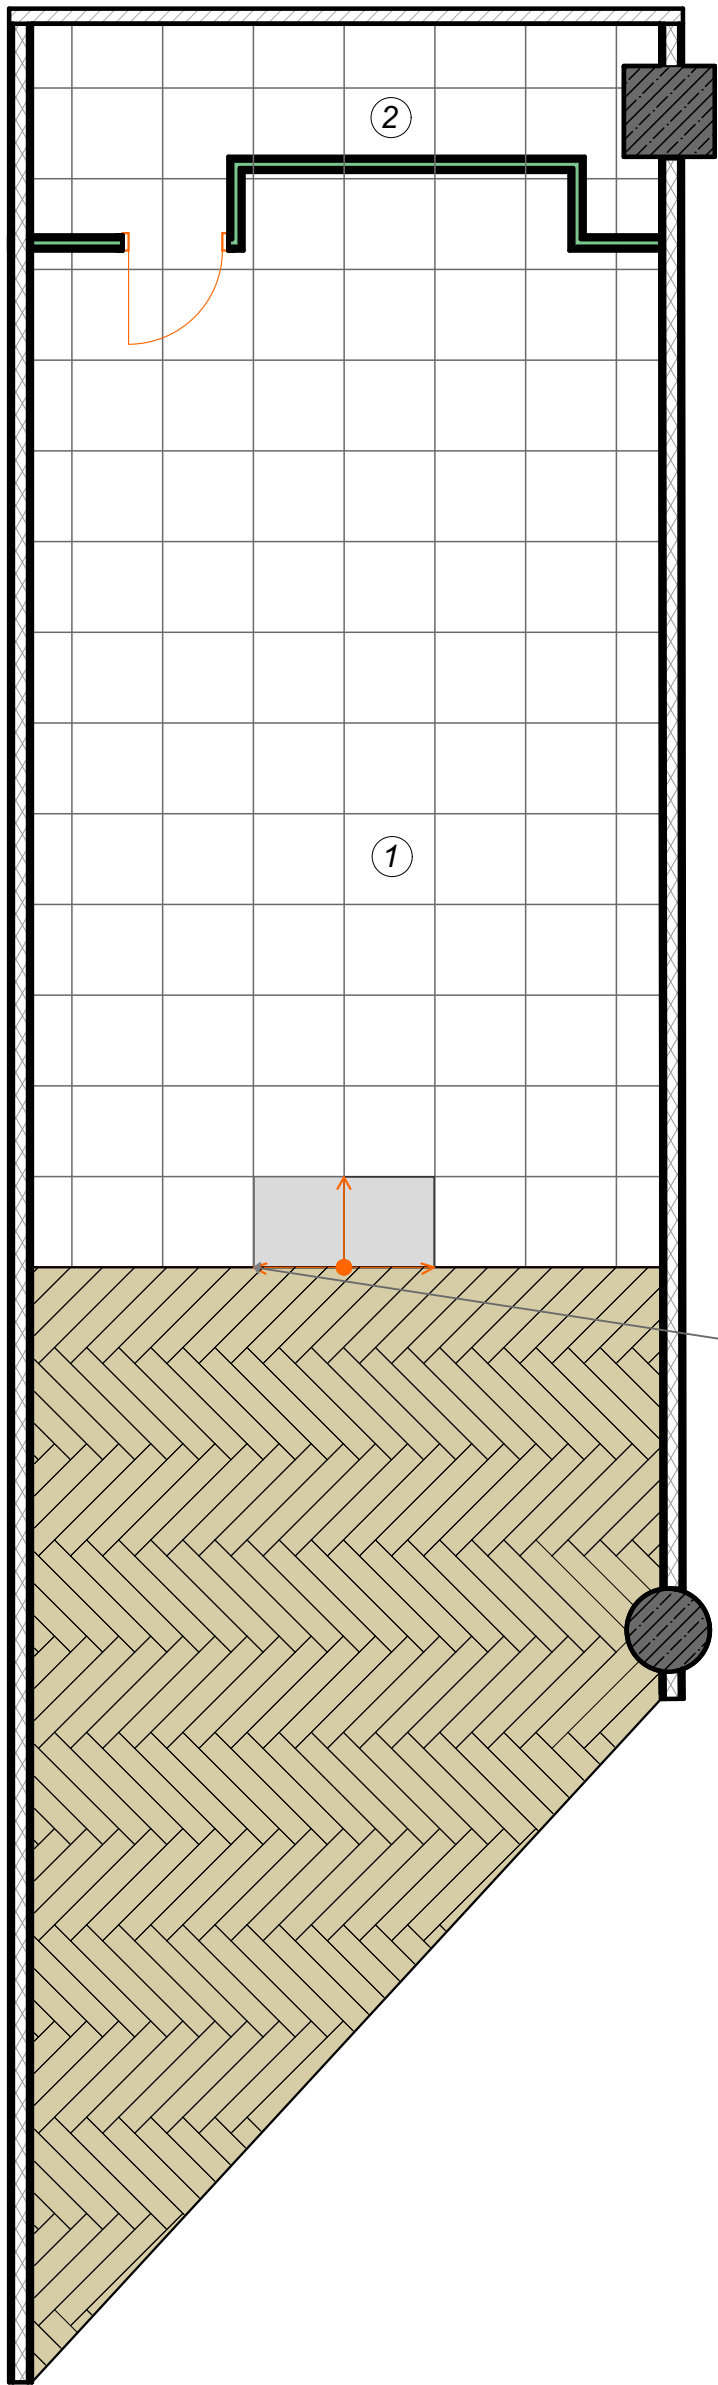

Умовні позначення:

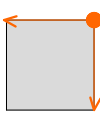-   Існуючі монолітні колони
-  Існуючі стіни з газоблоку
-  Існуючі гіпсокартонні перегородки
-  Проектовані гіпсокартонні перегородки Н=4 100 мм
-  Початок укладки плитки

- Примітки:
- Площі приміщень розраховані по внутрішніх контурах
 - Площі вказані без запасу

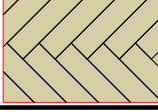
Специфікація матеріалу		
№	Назва приміщення	Площа, м ²
	Керамограніт, Zeus ceramica CONCRETE (600x600)	34,20
	Керамограніт, Zeus ceramica Legno Beige (150x900)	21,27

Лінія розподілу торгових зон виконана з LED профілю

Експлікація приміщень		
№	Назва приміщення	Площа, м ²
1	Торгівельний зал	50,33
2	Службове приміщення	4,52
		54,85

						01/14/19-AP			
						Проект адаптації магазину "Секунда" в ТРЦ "БЛОКБАСТЕР", за адресою: м. Київ, вул.Степана Бандери, 36			
Зм.	Кіл.уч.	Арк.	№Док.	Підп.	Дата	Замовник: Магазин "Секунда"	Стадія	Аркуш	Аркушів
Директор		Білик Р.М.					РП	10	31
ГАП		Гусак О.А.							
Виконав		Семенова В.Ю				План підлоги М 1:50	ПП "Арт-Простір" Кваліфікаційний сертифікат: ліцензія Серія АА №001864 від 24 вересня 2013 р.		

Електрощитова

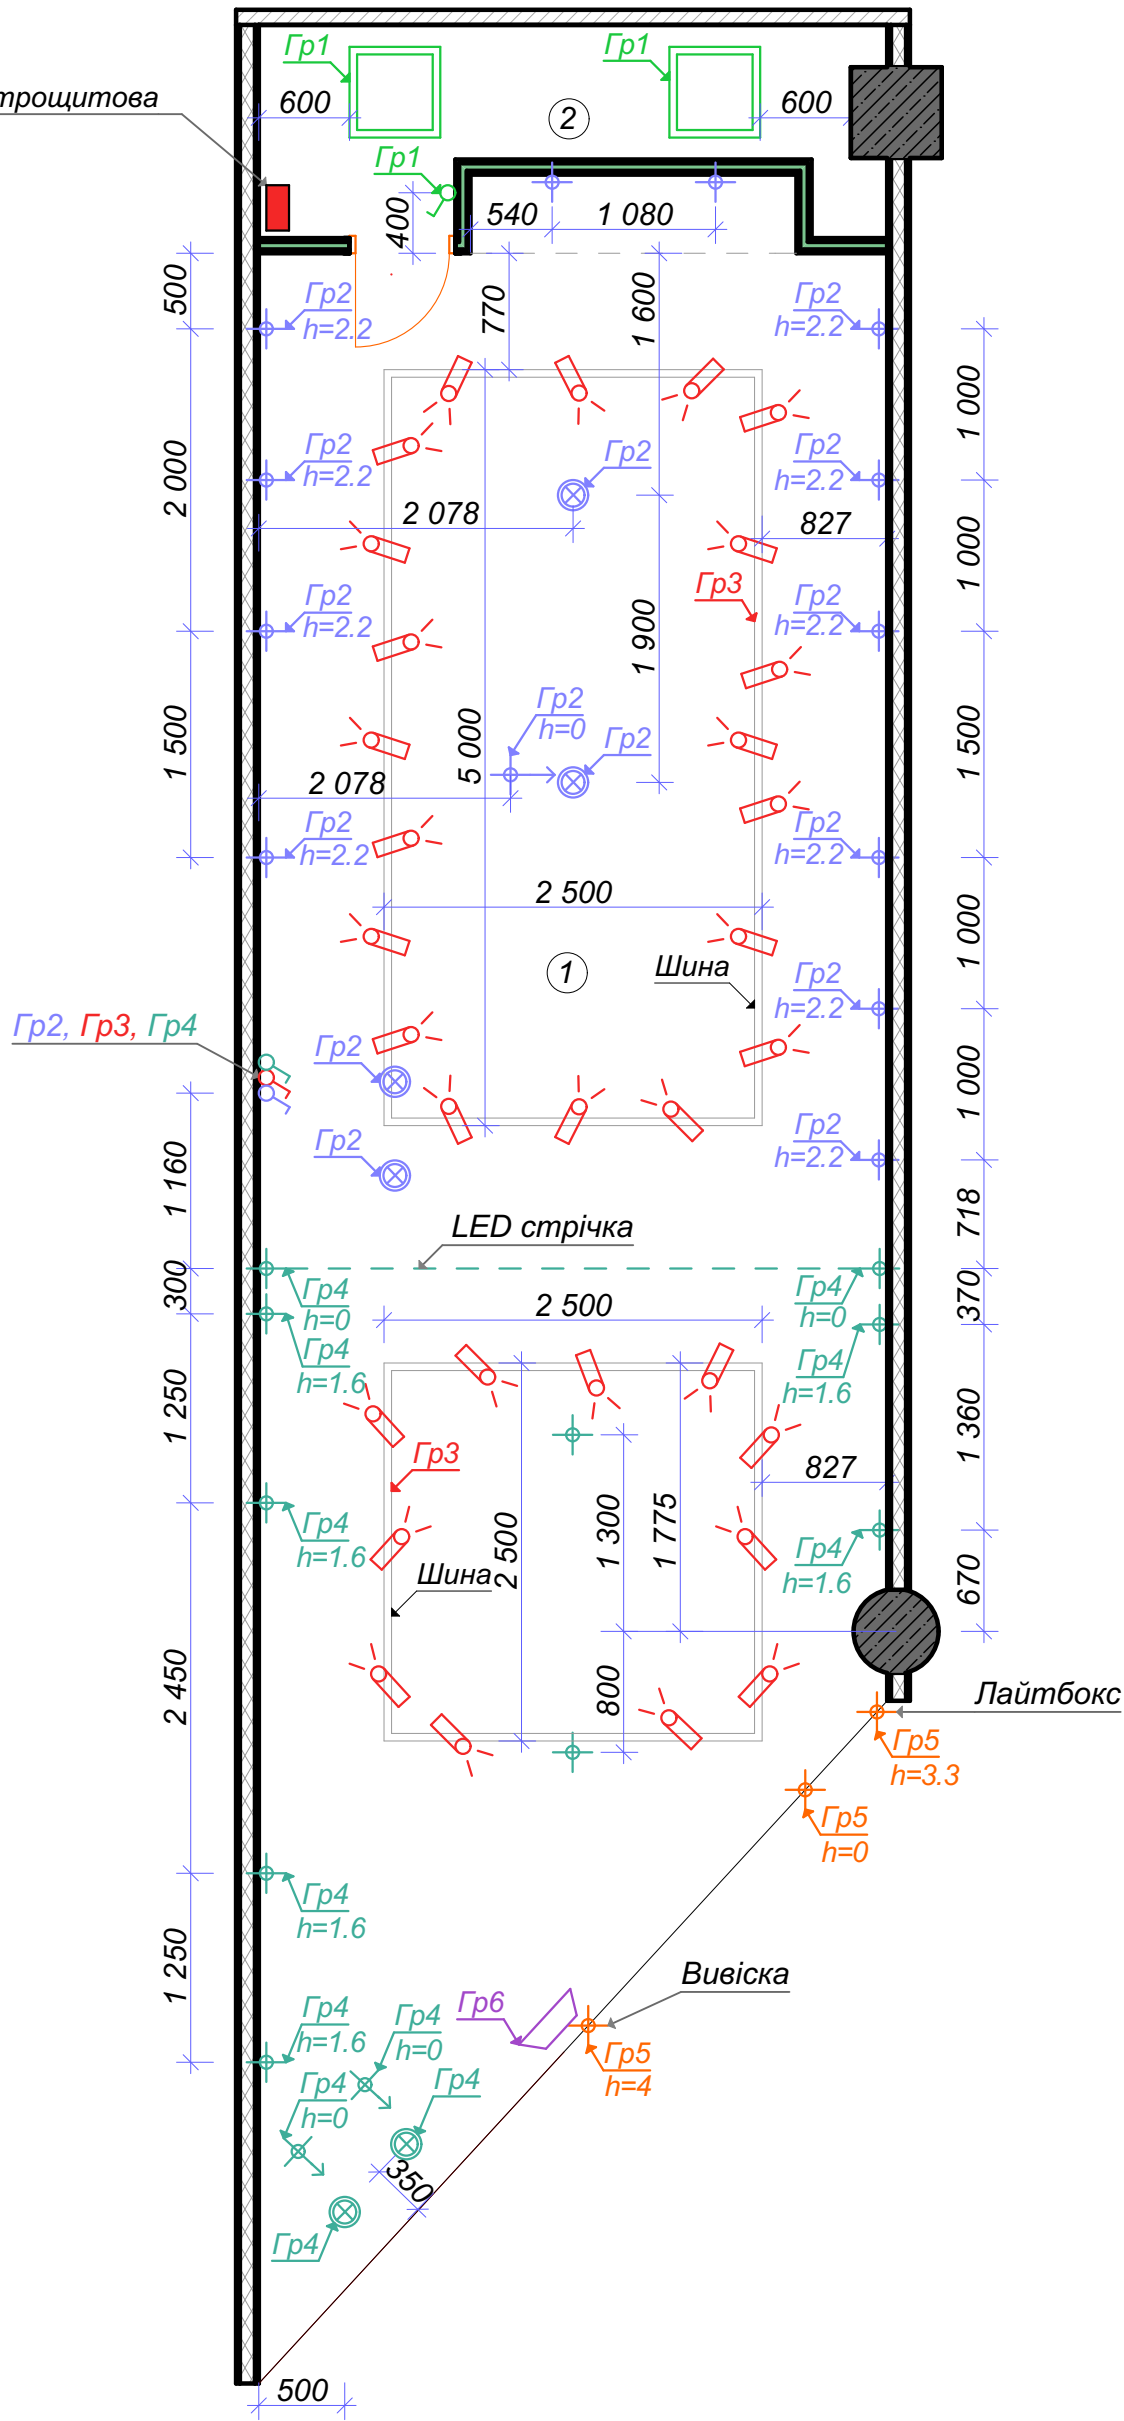


Умовні позначення:

- Існуючі монолітні колони
- Існуючі стіни з газоблоку
- Існуючі гіпсокартонні перегородки
- Проектовані гіпсокартонні перегородки Н=4 100 мм
- Прожектор світлодіодний 50W (31 шт.)
- Світильник растровий 50W (2 шт.)
- Світильник підвісний 35W (6 шт.)
- Світловий вказівник "ВИХІД" (1 шт.)
- Електричний вивід (28 шт.)
- Вимикач одноклавішний (4 шт.)
- Група вимикачів
- Електрощитова

- Примітки:
- Площі приміщень розраховані по внутрішніх контурах
 - Площі вказані без запасу
 - В чисельнику виноска вказано групу до якої належить освітлення в знаменнику висота монтажу виводів для підключення Led стрічки підсвітки вітрини
 - Кабельні траси повинні проходити під прямим кутом закріплені до конструктивну через кожні 25-40см., без провисання
 - Обов'язкові інформаційні наклейки вказівники на всі розетки(220В) та розподільчий щит

Експлікація приміщень		
№	Назва приміщення	Площа, м ²
1	Торгівельний зал	50,33
2	Службове приміщення	4,52
		54,85

						01/14/19-AP			
						Проект адаптації магазину "Секунда" в ТРЦ "БЛОКБАСТЕР", за адресою: м. Київ, вул.Степана Бандери, 36			
Зм.	Кіл.уч.	Арк.	№Док.	Підп.	Дата	Замовник: Магазин "Секунда"	Стадія	Аркуш	Аркушів
Директор	Білик Р.М.						РП	11	31
ГАП	Гусак О.А.								
Виконав	Семенина В.Ю					План розташування світильників та вимикачів М 1:50		ПП "Арт-Простір"	
								Кваліфікаційний сертифікат: ліцензія Серія АА №001864 від 24 вересня 2013 р.	

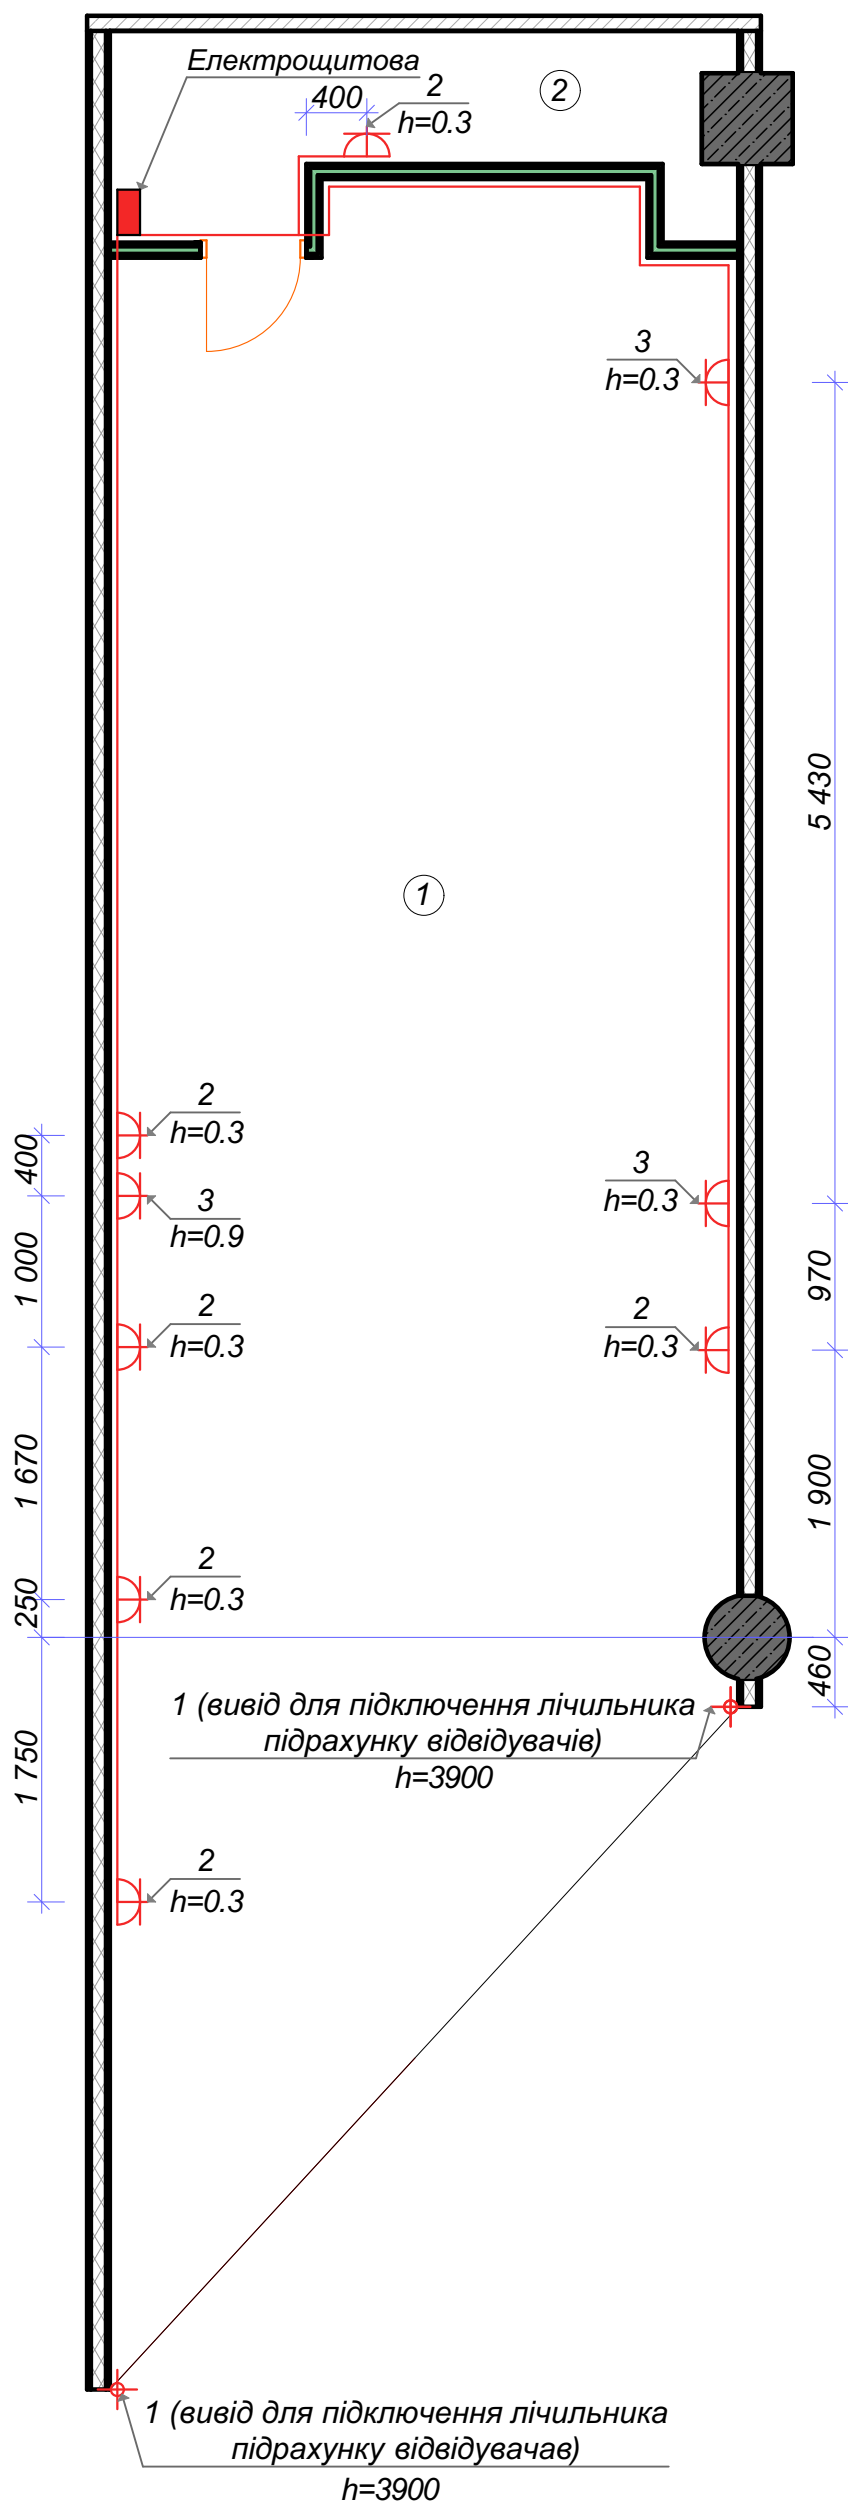

Умовні позначення:


- Існуючі монолітні колони
- Існуючі стіни з газоблоку
- Існуючі гіпсокартонні перегородки
- Проектовані гіпсокартонні перегородки Н=4 100 мм
- Розетка для прихованого встановлення 220V (21 шт.)
- Електровивід

Примітки:

- Площі приміщень розраховані по внутрішніх контурах
- Площі вказані без запасу
- В чисельнику виноска вказано кількість розеток в групі, в знаменнику висоту монтажу
- Кабельні траси повинні проходити під прямим кутом закріплені до конструктивну через кожні 25-40см., без провисання
- Обов'язкові інформаційні наклейки вказівники на всі розетки(220В) та розподільчий щит

Експлікація приміщень		
№	Назва приміщення	Площа, м ²
1	Торгівельний зал	50,33
2	Службове приміщення	4,52
		54,85

						01/14/19-AP			
						Проект адаптації магазину "Секунда" в ТРЦ "БЛОКБАСТЕР", за адресою: м. Київ, вул.Степана Бандери, 36			
Зм.	Кіл.уч.	Арк.	№Док.	Підп.	Дата	Замовник: Магазин "Секунда"	Стадія	Аркуш	Аркушів
Директор		Білик Р.М.					РП	12	31
ГАП		Гусак О.А.							
Виконав		Семенова В.Ю				План розташування розеток М 1:50	ПП "Арт-Простір" Кваліфікаційний сертифікат: ліцензія Серія АА №001864 від 24 вересня 2013 р.		

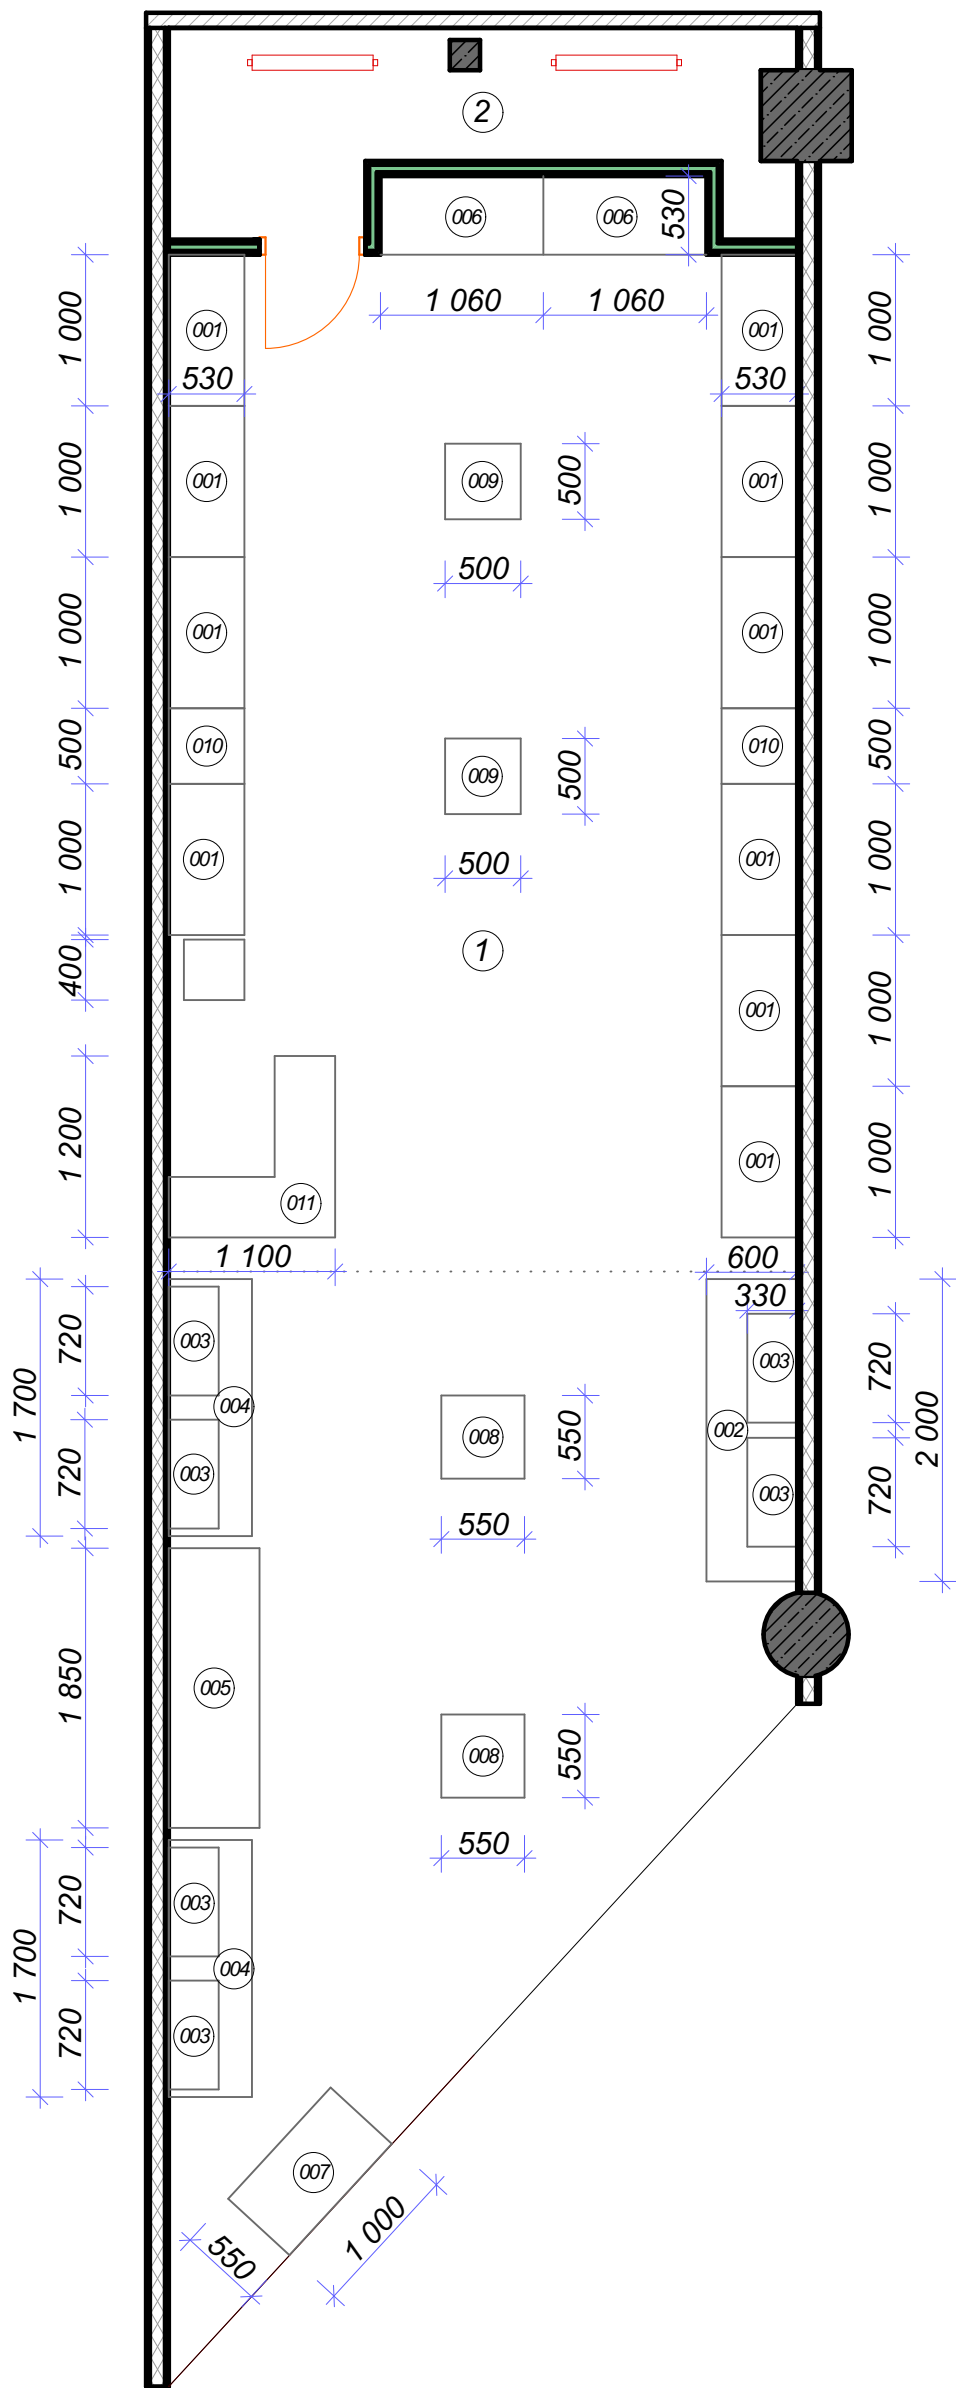

Умовні позначення:

- Існуючі монолітні колони
- Існуючі стіни з газоблоку
- Існуючі гіпсокартонні перегородки
- Проектовані гіпсокартонні перегородки Н=4 100 мм


- Примітки:
- Площі приміщень розраховані по внутрішніх контурах
 - Площі вказані без запасу

Експлікація обладнання		
№	Назва обладнання	К-сть шт.
001	Вітрина	10
002	Вітрина	1
003	Вітрина	6
004	Вітрина	2
005	Вітрина	1
006	Вітрина	2
007	Вітрина	1
008	Вітрина	2
009	Столик продавця	2
010	Дзеркальна шафа	2
011	Каса	1

Експлікація приміщень		
№	Назва приміщення	Площа, м²
1	Торгівельний зал	50,33
2	Службове приміщення	4,52
		54,85

						01/14/19-AP			
						Проект адаптації магазину "Секунда" в ТРЦ "БЛОКБАСТЕР", за адресою: м. Київ, вул.Степана Бандери, 36			
Зм.	Кіл.уч.	Арк.	№Док.	Підп.	Дата				
Директор	Білик Р.М.					Замовник: Магазин "Секунда"	Стадія	Аркуш	Аркушів
ГАП	Гусак О.А.						РП	13	31
Виконав	Семенова В.Ю								
						План розташування торгівельного обладнання М 1:50	ПП "Арт-Простір" Кваліфікаційний сертифікат: ліцензія Серія АА №001864 від 24 вересня 2013 р.		


Вітрина 001

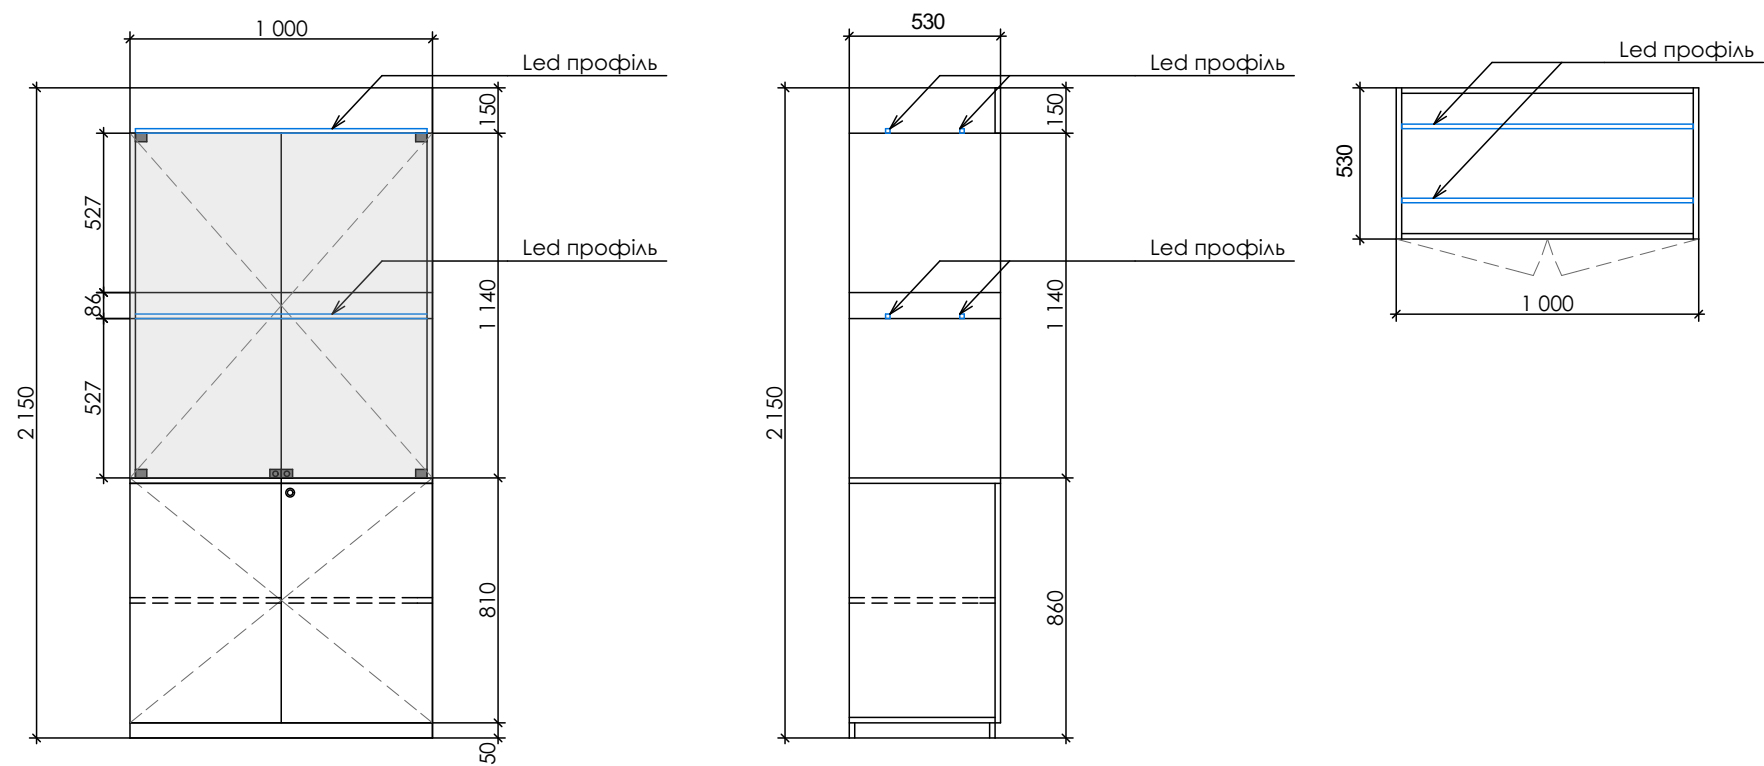

Матеріали виробу. Корпус - ДСП 18 мм EGGER Білий преміум.
Двері - скло 6 мм з поліруванням по периметру. Полиця 86 мм - на прихованих металічних кронштейнах. Підсвітка полиць - Led стрічка в алюмінієвому врізному профілі.
Кількість - 10 шт.

						01/14/19-AP			
						Проект адаптації магазину "Секунда" в ТРЦ "БЛОКБАСТЕР", за адресою: м. Київ, вул.Степана Бандери, 36			
Зм.	Кіл.уч.	Арк.	№Док.	Підп.	Дата	Замовник: Магазин "Секунда"	Стадія	Аркуш	Аркушів
Директор		Білик Р.М.					РП	13.1	31
ГАП		Гусак О.А.							
Виконав		Семенина В.Ю							
						Вітрина 001 М 1:25	ПП "Арт-Простір"		
							Кваліфікаційний сертифікат:		
							ліцензія Серія АА №001864		
							від 24 вересня 2013 р.		


Вітрина 002

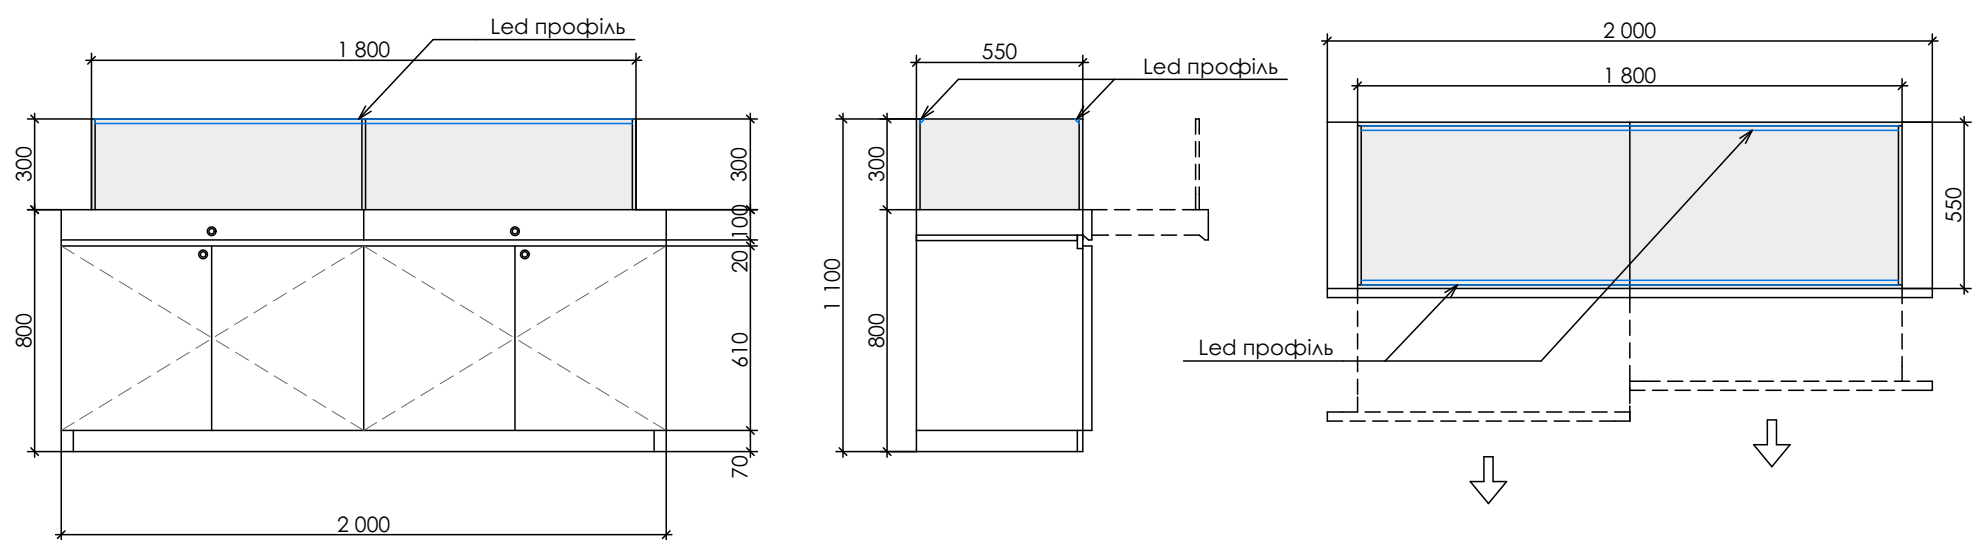

Матеріали виробу. Корпус - ДСП 18 мм EGGER Бетон Чікаго.
Вітрина - скло 8 мм з поліруванням по периметру. Підсвітка вітрини - Led стрічка в алюмінієвому профілі.
Кількість - 1 шт.

						01/14/19-AP			
						Проект адаптації магазину "Секунда" в ТРЦ "БЛОКБАСТЕР", за адресою: м. Київ, вул.Степана Бандери, 36			
Зм.	Кіл.уч.	Арк.	№Док.	Підп.	Дата	Замовник: Магазин "Секунда"	Стадія	Аркуш	Аркушів
Директор		Білик Р.М.					РП	13.2	31
ГАП		Гусак О.А.							
Виконав		Семенина В.Ю							
						Вітрина 002 М 1:25	ПП "Арт-Простір"		
							Кваліфікаційний сертифікат: ліцензія Серія АА №001864 від 24 вересня 2013 р.		


Вітрина 003

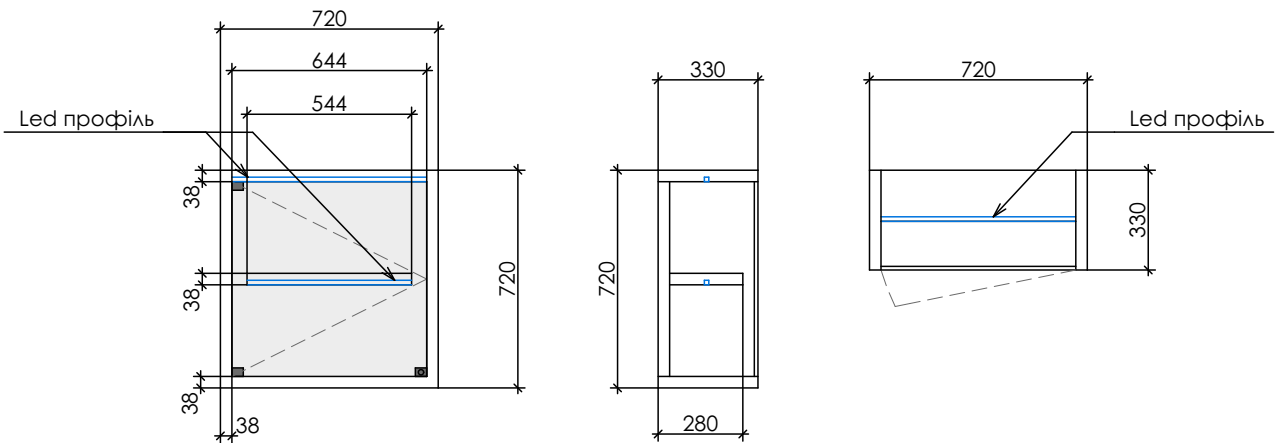

Матеріали виробу. Корпус - ДСП 38 мм EGGER Дуб Гладстоун сіро-бежевий.
Фасад - скло 6 мм з поліруванням по периметру. Підсвітка полиць - Led стрічка в алюмінієвому врізному профілі.
Кількість - 6 шт.

						01/14/19-AP			
						Проект адаптації магазину "Секунда" в ТРЦ "БЛОКБАСТЕР", за адресою: м. Київ, вул.Степана Бандери, 36			
Зм.	Кіл.уч.	Арк.	№Док.	Підп.	Дата				
Директор		Білик Р.М.				Замовник: Магазин "Секунда"	Стадія	Аркуш	Аркушів
ГАП		Гусак О.А.					РП	13.3	31
Виконав		Семенина В.Ю							
						Вітрина 003 М 1:25		ПП "Арт-Простір" Кваліфікаційний сертифікат: ліцензія Серія АА №001864 від 24 вересня 2013 р.	


Вітрина 004

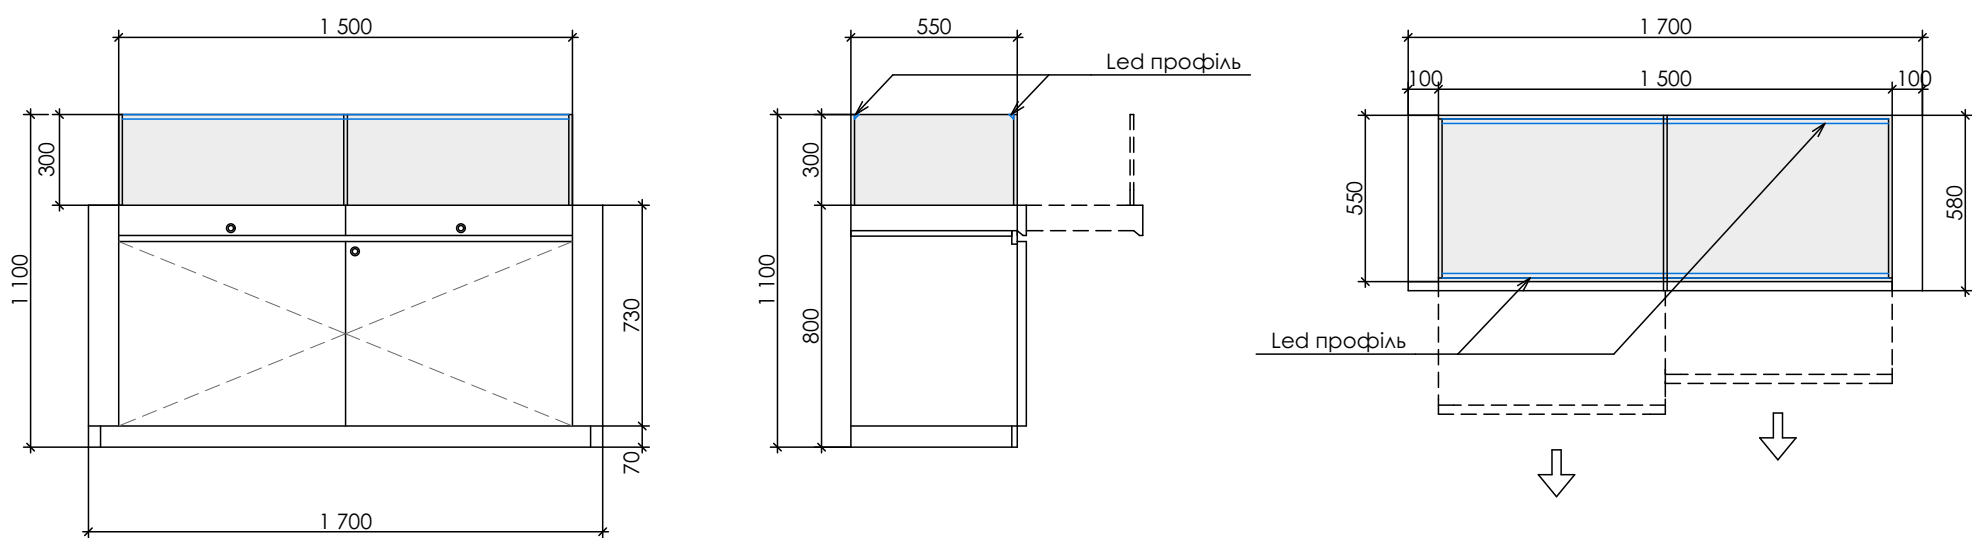

Матеріали виробу. Корпус - ДСП 18 мм EGGER Дуб Гладстоун сіро-бежевий.
Вітрина - скло 8 мм з поліруванням по периметру. Підсвітка полиць - Led стрічка в алюмінієвому профілі.
Кількість - 2 шт.

						01/14/19-AP			
						Проект адаптації магазину "Секунда" в ТРЦ "БЛОКБАСТЕР", за адресою: м. Київ, вул.Степана Бандери, 36			
Зм.	Кіл.уч.	Арк.	№Док.	Підп.	Дата				
Директор		Білик Р.М.				Замовник: Магазин "Секунда"	Стадія	Аркуш	Аркушів
ГАП		Гусак О.А.					РП	13.4	31
Виконав		Семенина В.Ю							
						Вітрина 004 М 1:25		ПП "Арт-Простір" Кваліфікаційний сертифікат: ліцензія Серія АА №001864 від 24 вересня 2013 р.	


Вітрина 005

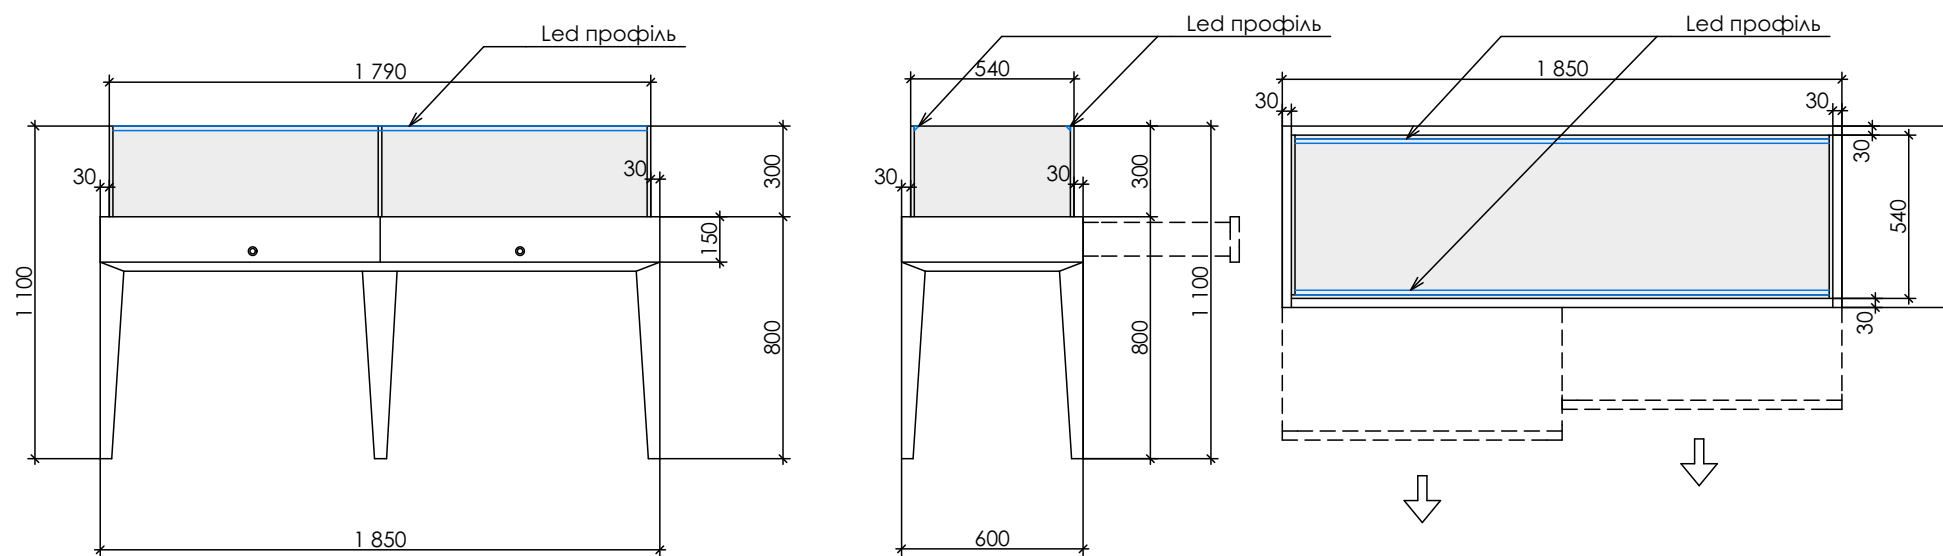

Матеріали виробу. Корпус - МДФ 18 мм Чорний лак.
Вітрина - скло 8 мм з поліруванням по периметру. Підсвітка полиць - Led стрічка в алюмінієвому профілі.
Кількість - 1 шт.

						01/14/19-AP			
						Проект адаптації магазину "Секунда" в ТРЦ "БЛОКБАСТЕР", за адресою: м. Київ, вул.Степана Бандери, 36			
Зм.	Кіл.уч.	Арк.	№Док.	Підп.	Дата	Замовник: Магазин "Секунда"	Стадія	Аркуш	Аркушів
Директор		Білик Р.М.					РП	13.5	31
ГАП		Гусак О.А.							
Виконав		Семенина В.Ю							
						Вітрина 005 М 1:25	ПП "Арт-Простір"		
							Кваліфікаційний сертифікат:		
							ліцензія Серія АА №001864		
							від 24 вересня 2013 р.		


Вітрина 006

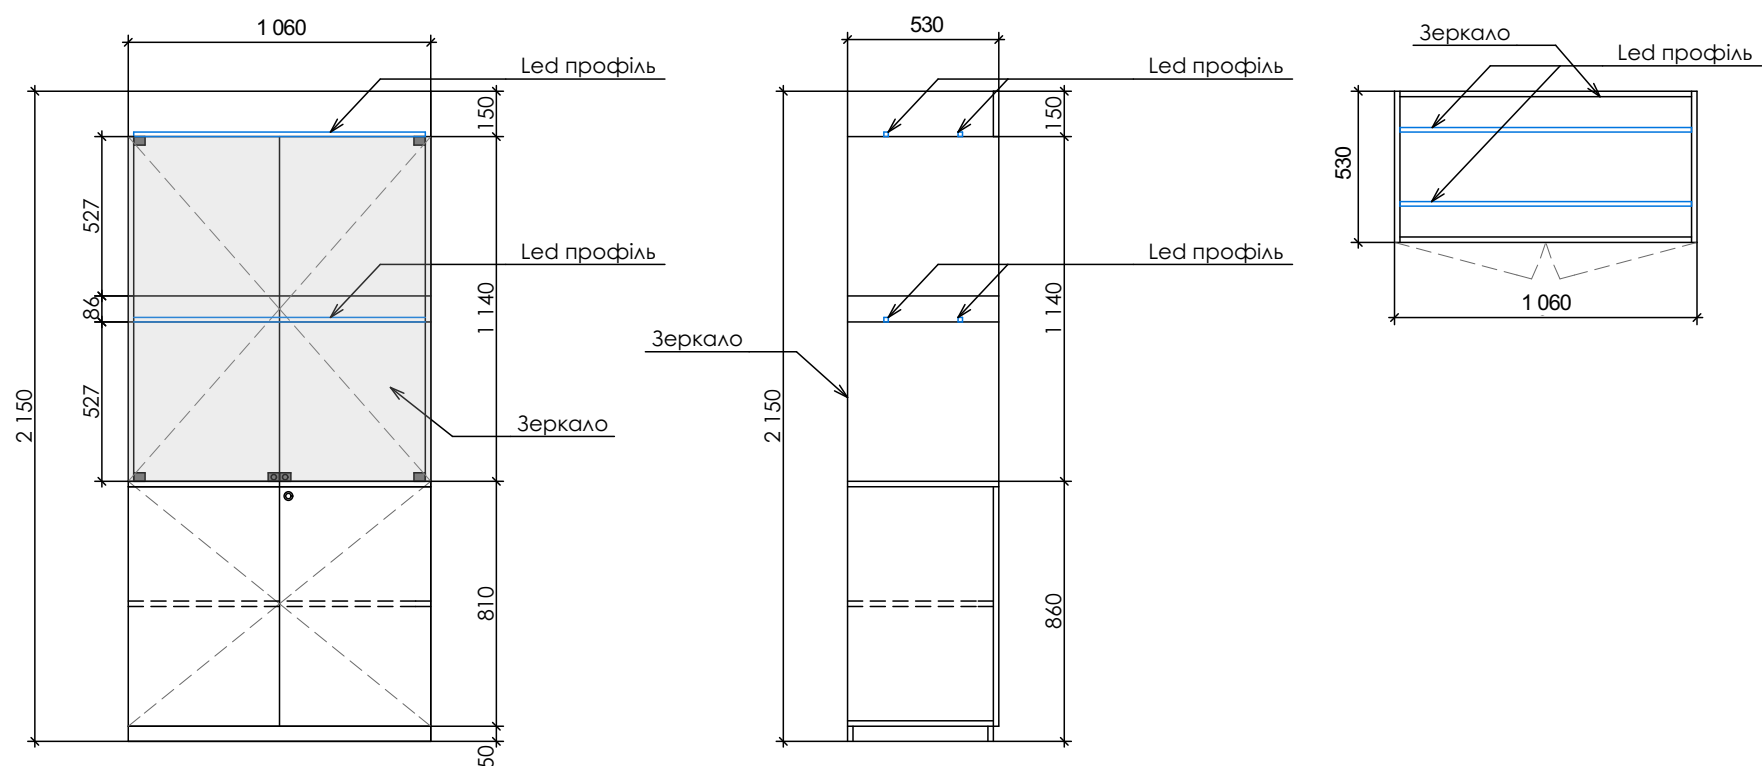

Матеріали виробу. Корпус - ДСП 18 мм EGGER Білий преміум.
Двері - скло 6 мм з поліруванням по периметру. Полиця 86 мм - на прихованих металічних кронштейнах. Задня стінка - зеркало. Підсвітка полиць - Led стрічка в алюмінієвому врізному профілі.
Кількість - 2 шт.

						01/14/19-AP			
						Проект адаптації магазину "Секунда" в ТРЦ "БЛОКБАСТЕР", за адресою: м. Київ, вул.Степана Бандери, 36			
Зм.	Кіл.уч.	Арк.	№Док.	Підп.	Дата				
Директор		Білик Р.М.				Замовник: Магазин "Секунда"	Стадія	Аркуш	Аркушів
ГАП		Гусак О.А.					РП	13.6	31
Виконав		Семенина В.Ю							
						Вітрина 006 М 1:25	ПП "Арт-Простір" Кваліфікаційний сертифікат: ліцензія Серія АА №001864 від 24 вересня 2013 р.		

Вітрина 007

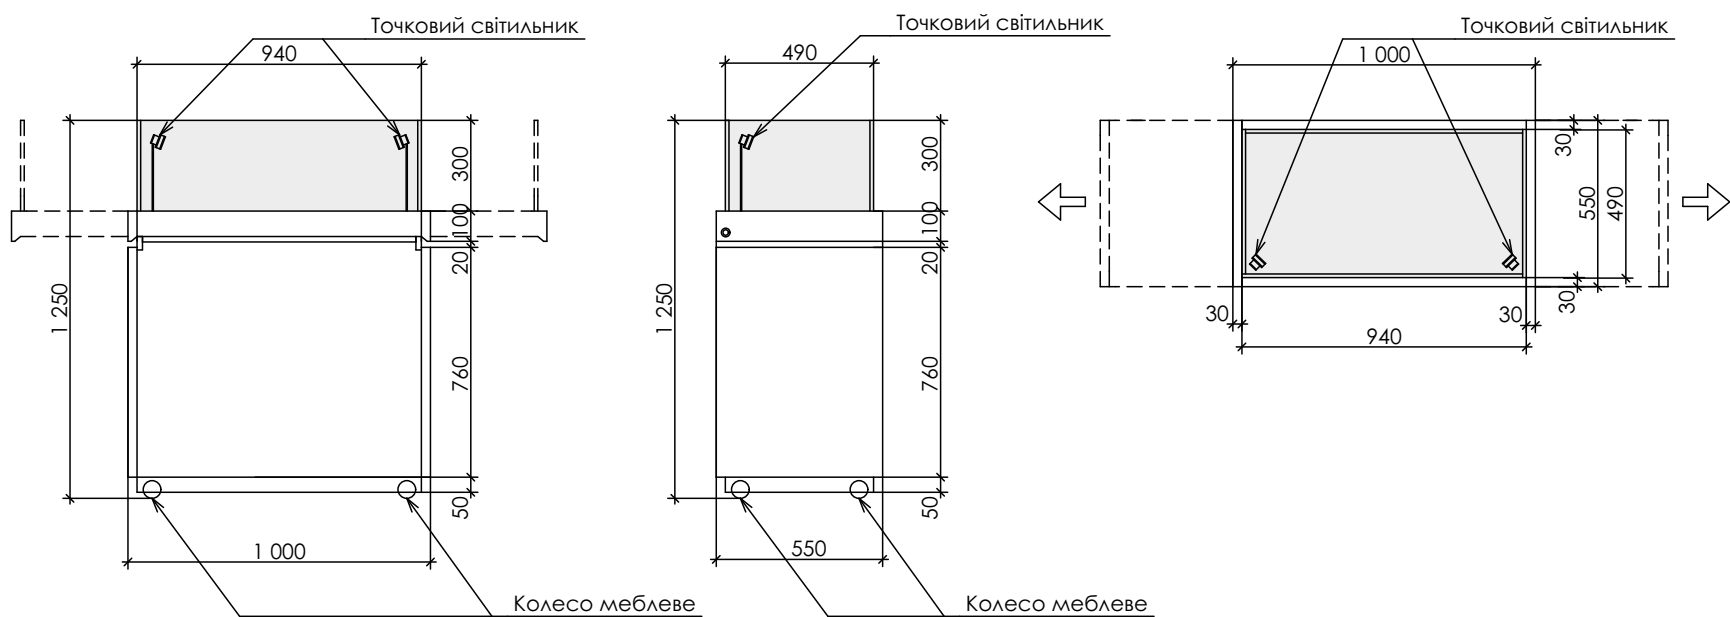

Матеріали виробу. Корпус - ДСП 18 мм EGGER Бетон Чікаго.
Вітрина - скло 8 мм з поліруванням по периметру. Підсвітка вітрини - точкові світильники. Укомплектована меблевими колесами.
Кількість - 1 шт.

						01/14/19-AP			
						Проект адаптації магазину "Секунда" в ТРЦ "БЛОКБАСТЕР", за адресою: м. Київ, вул.Степана Бандери, 36			
Зм.	Кіл.уч.	Арк.	№Док.	Підп.	Дата	Замовник: Магазин "Секунда"	Стадія	Аркуш	Аркушів
Директор		Білик Р.М.					РП	13.7	31
ГАП		Гусак О.А.							
Виконав		Семенова В.Ю							
						Вітрина 007 М 1:25	ПП "Арт-Простір"		
							Кваліфікаційний сертифікат:		
							ліцензія Серія АА №001864 від 24 вересня 2013 р.		




Вітрина 008



Матеріали виробу. Корпус - ДСП 18 мм EGGER Бетон Чікаго.
Вітрина - скло 8 мм в обрамленні металічного профіля. Підсвітка вітрини - Led стрічка в алюмінієвому врізному профілі.
Кількість - 2 шт.

						01/14/19-AP			
						Проект адаптації магазину "Секунда" в ТРЦ "БЛОКБАСТЕР", за адресою: м. Київ, вул.Степана Бандери, 36			
Зм.	Кіл.уч.	Арк.	№Док.	Підп.	Дата				
Директор	Білик Р.М.					Замовник: Магазин "Секунда"	Стадія	Аркуш	Аркушів
ГАП	Гусак О.А.						РП	13.8	31
Виконав	Семенова В.Ю								
						Вітрина 008 М 1:25	ПП "Арт-Простір" Кваліфікаційний сертифікат: ліцензія Серія АА №001864 від 24 вересня 2013 р.		

Виріб 009
Столик продавця

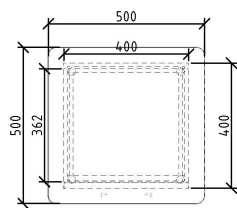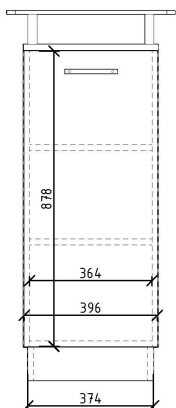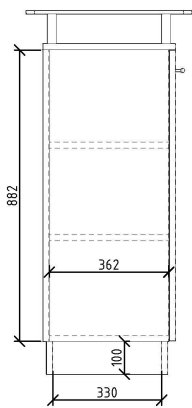


Матеріали виробу. Корпус ДСП 18мм EGGER Білий Преміум SM,
Торець ПВХ в тон ДСП стільниця - скло 10 мм з поліруванням по периметру.
Кількість - 2 шт.

						01/14/19-AP			
						Проект адаптації магазину "Секунда" в ТРЦ "БЛОКБАСТЕР", за адресою: м. Київ, вул.Степана Бандери, 36			
Зм.	Кіл.уч.	Арк.	№Док.	Підп.	Дата				
Директор		Білик Р.М.				Замовник: Магазин "Секунда"	Стадія	Аркуш	Аркушів
ГАП		Гусак О.А.					РП	13.9	31
Виконав		Семенова В.Ю							
						Столик продавця 009 М 1:25	ПП "Арт-Простір" Кваліфікаційний сертифікат: ліцензія Серія АА №001864 від 24 вересня 2013 р.		

Виріб 010


Зеркальна шафа між вітринами

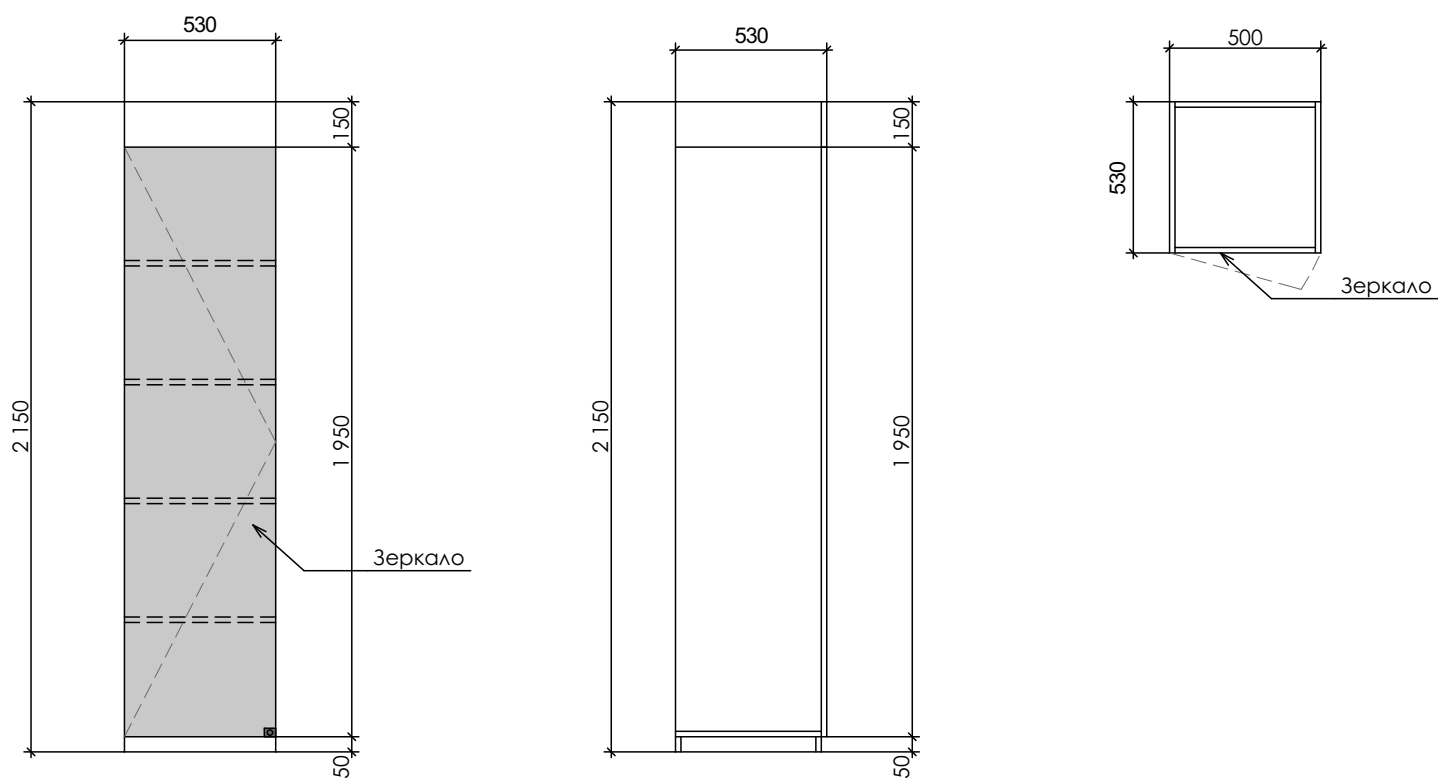

Матеріали виробу. Корпус - ДСП 18 мм EGGER Білий преміум.
Фасад- зеркало склейка з ДСП.
Кількість - 2 шт.



						01/14/19-AP			
						Проект адаптації магазину "Секунда" в ТРЦ "БЛОКБАСТЕР", за адресою: м. Київ, вул.Степана Бандери, 36			
Зм.	Кіл.уч.	Арк.	№Док.	Підп.	Дата				
Директор		Білик Р.М.				Замовник: Магазин "Секунда"	Стадія	Аркуш	Аркушів
ГАП		Гусак О.А.					РП	13.10	31
Виконав		Семенова В.Ю							
						Дзеркальна шафа 010 М 1:25	ПП "Арт-Простір" Кваліфікаційний сертифікат: ліцензія Серія АА №001864 від 24 вересня 2013 р.		

Виріб 011
Каса

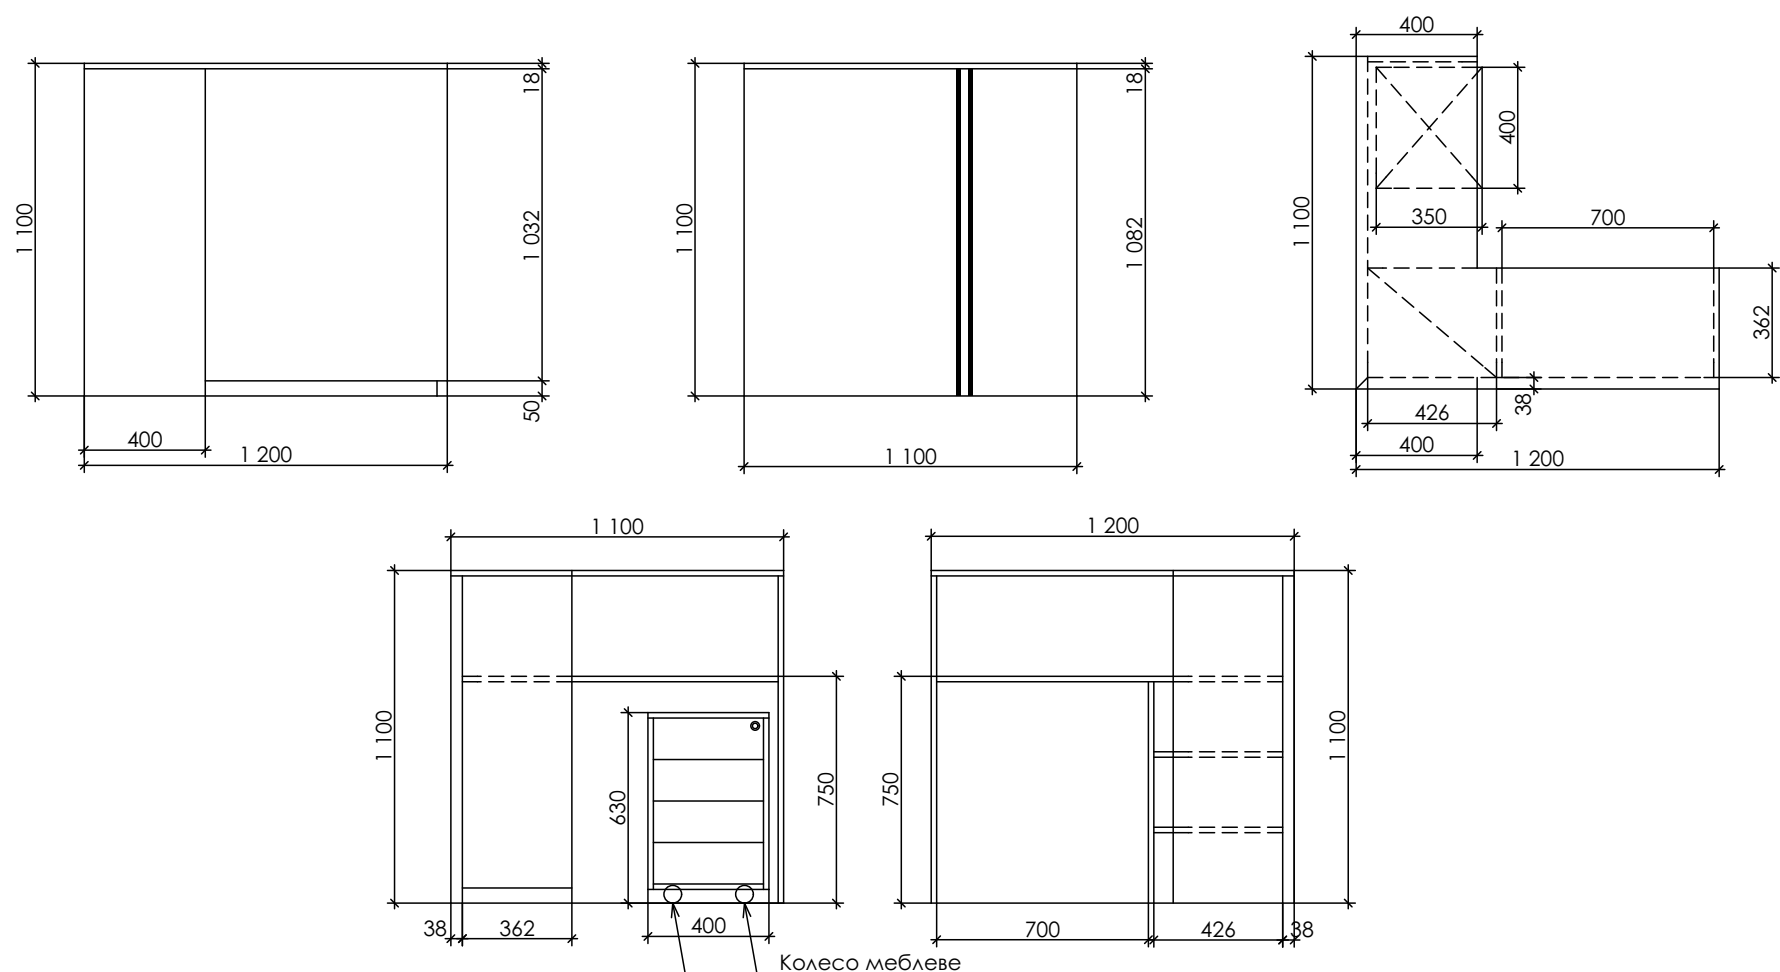

Матеріали виробу. Корпус - ДСП 18 мм EGGER Білий преміум, ДСП 38 мм EGGER Бетон Чікаго. Стільниця - ДСП 18 мм EGGER Білий преміум
Тумба укомплектована меблевими колесами. Декор - вставки металічного профілю.
Кількість - 1 шт.

						01/14/19-AP				
						Проект адаптації магазину "Секунда" в ТРЦ "БЛОКБАСТЕР", за адресою: м. Київ, вул.Степана Бандери, 36				
Зм.	Кіл.уч.	Арк.	№Док.	Підп.	Дата					
Директор		Білик Р.М.				Замовник: Магазин "Секунда"		Стадія	Аркуш	Аркушів
ГАП		Гусак О.А.						РП	13.11	31
Виконав		Семенина В.Ю								
						Каса 011 М 1:25		ПП "Арт-Простір"		
								Кваліфікаційний сертифікат:		
								ліцензія Серія АА №001864		
								від 24 вересня 2013 р.		



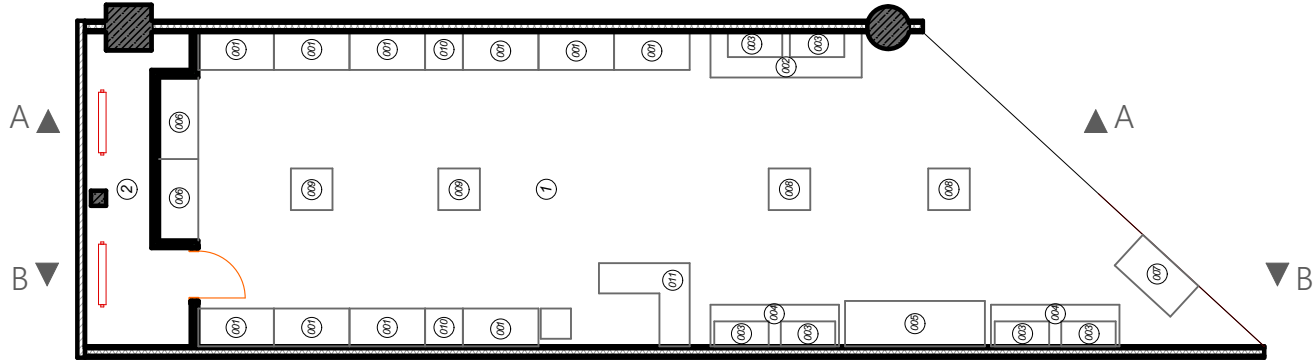
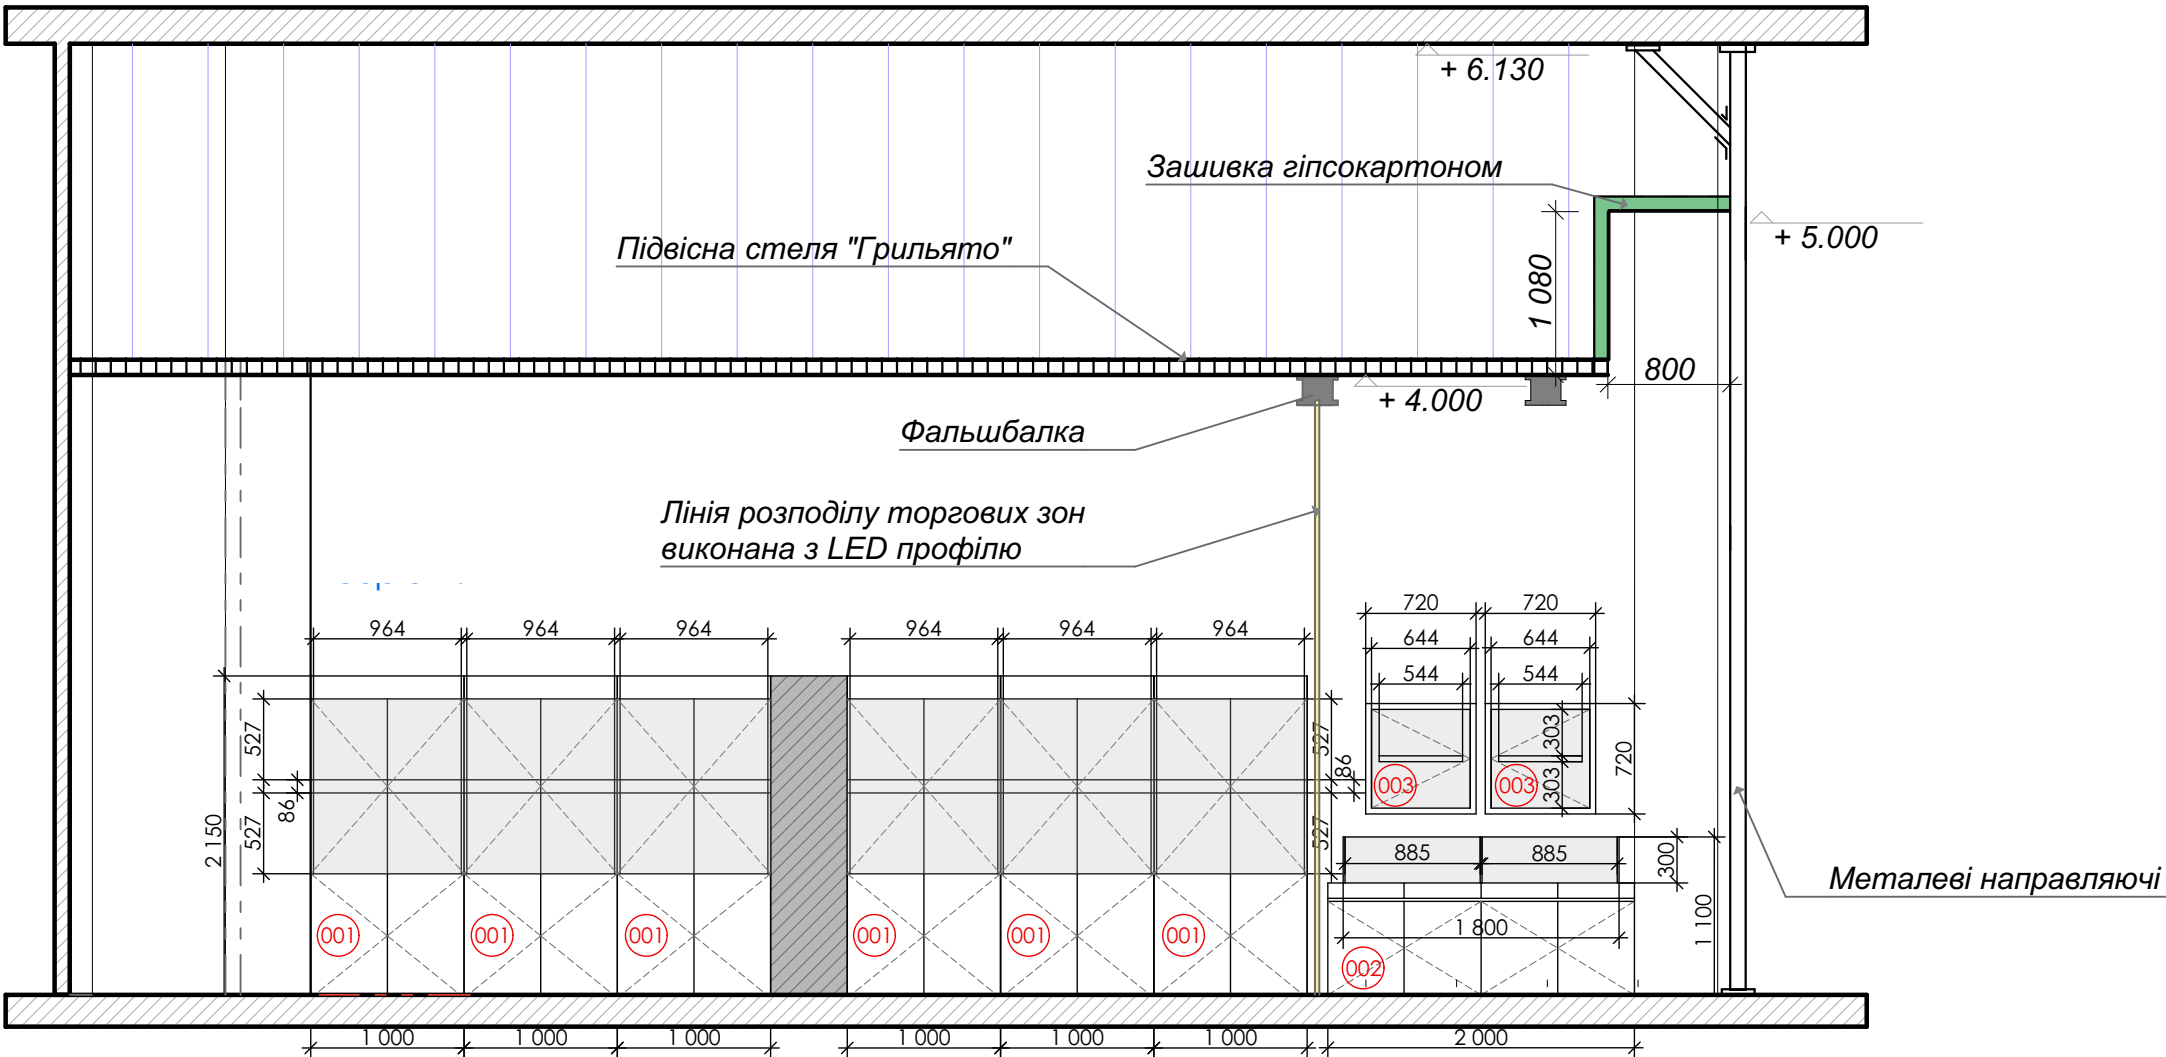


						01/14/19-AP			
						Проект адаптації магазину "Секунда" в ТРЦ "БЛОКБАСТЕР", за адресою: м. Київ, вул.Степана Бандери, 36			
Зм.	Кіл.уч.	Арк.	№Док.	Підп.	Дата	Замовник: Магазин "Секунда"	Стадія	Аркуш	Аркушів
Директор	Білик Р.М.						РП	14	31
ГАП	Гусак О.А.								
Виконав	Семенова В.Ю					Розріз А-А М 1:50		ПП "Арт-Простір" Кваліфікаційний сертифікат: ліцензія Серія АА №001864 від 24 вересня 2013 р.	



Фронтальний вид.



Вид зверху.

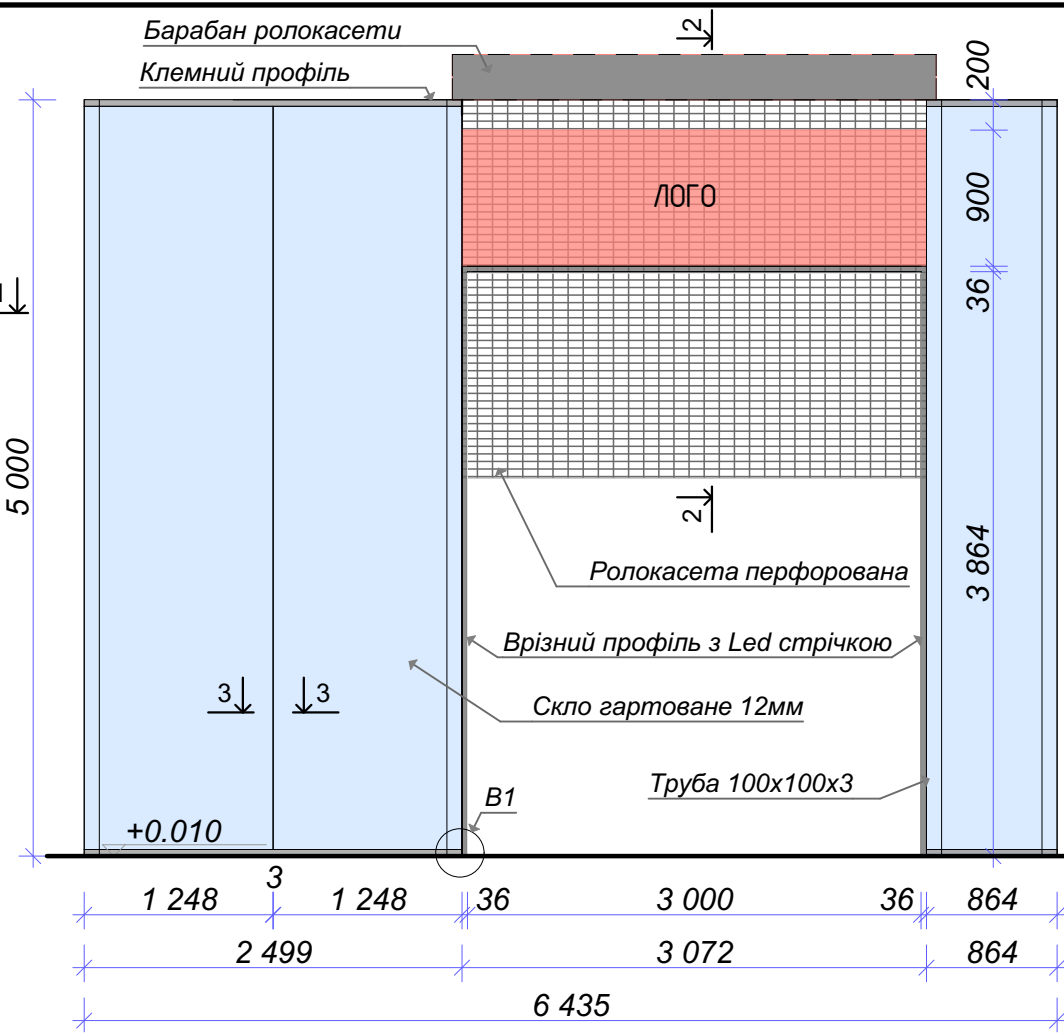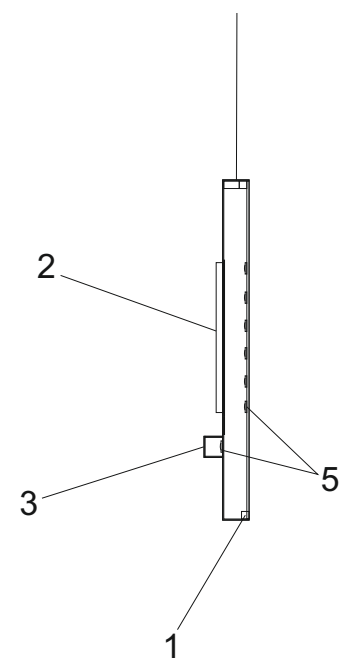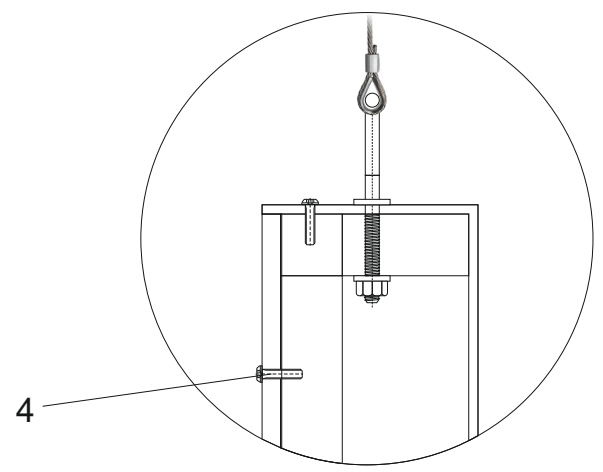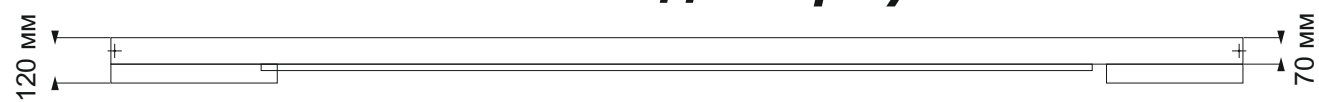

- Примітки:
- Скло прозоре гартоване, товщиною 12мм, з полірованою кромкою по периметру;
 - Монтажні зазори між склом 2-4 мм заповнюються прозорим силіконом;
 - Верхнє і нижнє примикання скла у клемному профілі h=50мм;
 - Каркас для ролети - труби 100х100х3 мм, фарбовані в RAL 7024 матовий;
 - Ролета 3,072х5м - решітчаста, фарбована в RAL 7024 матовий.

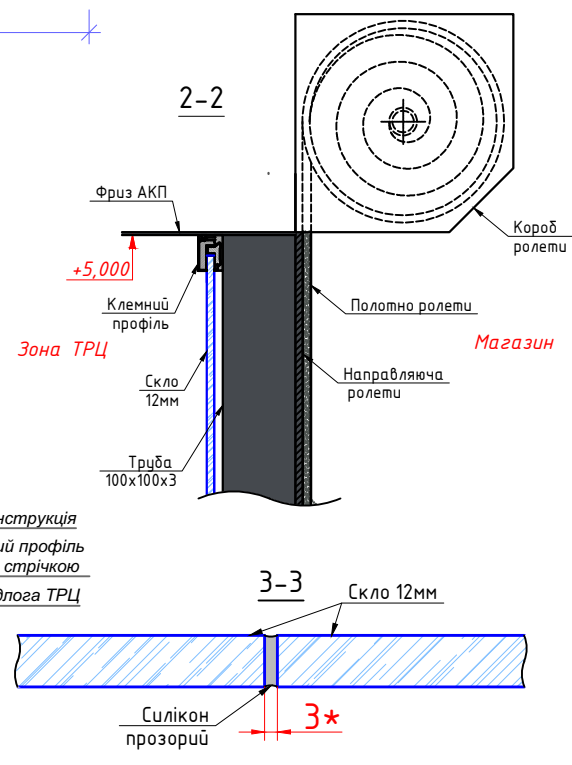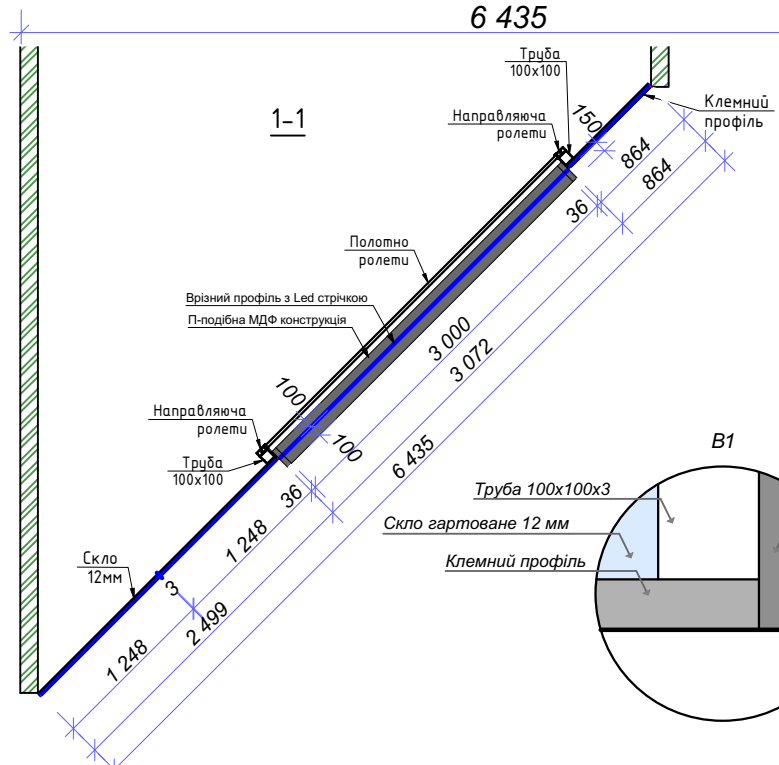

Формат	Зона	Поз.	Найменування	Специфікація матеріалів
		1	Каркас	ст. проф труба 20х20х2мм пофарбована молотковим фарбуванням
		2	Об'ємні символи	акрил - молочний + плівка Oracal
		3	Короб	Пластик ПВХ + плівка Oracal
		4	З'єднувальний елемент	саморіз 4х16
		5	Внутрішнє підсвічування	світлодіодний модуль

						01/14/19-AP			
						Проект адаптації магазину "Секунда" в ТРЦ "БЛОКБАСТЕР", за адресою: м. Київ, вул.Степана Бандери, 36			
Зм.	Кл.уч.	Арк.	№Док.	Підп.	Дата	Замовник: Магазин "Секунда"	Стадія	Аркуш	Аркушів
Директор	Білик Р.М.						РП	16	31
ГАП	Гусак О.А.								
Виконав	Семенова В.Ю					Макет вивіски та креслення вітрини	ПП "Арт-Простір"		
							Кваліфікаційний сертифікат:		
							ліцензія Серія АА №001864 від 24 вересня 2013 р.		



						01/14/19-AP			
						Проект адаптації магазину "Секунда" в ТРЦ "БЛОКБАСТЕР", за адресою: м. Київ, вул.Степана Бандери, 36			
Зм.	Кіл.уч.	Арк.	№Док.	Підп.	Дата	Замовник: Магазин "Секунда"	Стадія	Аркуш	Аркушів
Директор		Білик Р.М.					РП	17	31
ГАП		Гусак О.А.							
Виконав		Семенова В.Ю				Візуалізація	ПП "Арт-Простір" Кваліфікаційний сертифікат: ліцензія Серія АА №001864 від 24 вересня 2013 р.		



						01/14/19-AP			
						Проект адаптації магазину "Секунда" в ТРЦ "БЛОКБАСТЕР", за адресою: м. Київ, вул.Степана Бандери, 36			
Зм.	Кіл.уч.	Арк.	№Док.	Підп.	Дата	Замовник: Магазин "Секунда"	Стадія	Аркуш	Аркушів
Директор		Білик Р.М.					РП	18	31
ГАП		Гусак О.А.							
Виконав		Семенова В.Ю							
						Візуалізація	ПП "Арт-Простір"		
							Кваліфікаційний сертифікат: ліцензія Серія АА №001864 від 24 вересня 2013 р.		



						01/14/19-AP			
						Проект адаптації магазину "Секунда" в ТРЦ "БЛОКБАСТЕР", за адресою: м. Київ, вул.Степана Бандери, 36			
Зм.	Кіл.уч.	Арк.	№Док.	Підп.	Дата	Замовник: Магазин "Секунда"	Стадія	Аркуш	Аркушів
Директор		Білик Р.М.					РП	19	31
ГАП		Гусак О.А.							
Виконав		Семенова В.Ю							
						Візуалізація	ПП "Арт-Простір"		
							Кваліфікаційний сертифікат:		
							ліцензія Серія АА №001864		
							від 24 вересня 2013 р.		



						01/14/19-AP			
						Проект адаптації магазину "Секунда" в ТРЦ "БЛОКБАСТЕР", за адресою: м. Київ, вул.Степана Бандери, 36			
Зм.	Кіл.уч.	Арк.	№Док.	Підп.	Дата	Замовник: Магазин "Секунда"	Стадія	Аркуш	Аркушів
Директор		Білик Р.М.					РП	20	31
ГАП		Гусак О.А.							
Виконав		Семенова В.Ю							
						Візуалізація	ПП "Арт-Простір"		
							Кваліфікаційний сертифікат: ліцензія Серія АА №001864 від 24 вересня 2013 р.		