

ТОВ "СИНЕРГІЯБУД"

Влаштування магазину "Секунда"
в існуючому приміщенні ТРЦ "River Mall"
вул. Дніпровська набережна, 10, м.Київ

19042018-АР Архітектурні рішення

Директор _____ Вербицький Д.Г.

Київ 2018

СКЛАД ПРОЕКТУ

										СКЛАД ПРОЕКТУ																										
										Призначення					Найменування					Сторінки																
										19042019 - АР					Зміст проекту					1																
										19042019 - АР					Пояснювальна записка					2																
										19042019 - АР					Відомість креслень основного комплекту АР					3																
										19042019 - АР					Розташування магазину на плані ТРЦ					4																
										19042019 - АР					План обмірів					5																
										19042019 - АР					План монтажу перегородок					6																
										19042019 - АР					План розташування торгового обладнання					7																
										19042019 - АР					План покриття на підлогу					8																
										19042019 - АР					План стелі					9																
										19042019 - АР					План світильників					10																
										19042019 - АР					План розміщення LED екрану					10.1																
										19042019 - АР					План розеток					11																
										19042019 - АР					Оздоблення стін					12																
										19042019 - АР					Фасад, вітрина					13																
										19042019 - АР					Схема розміщення декоративного барельєфу					14																
																				19042019-АР																
										Зм. Кіл. Лист № док Підпис Дата																										
																				Влаштування магазину "Секунда" в існуючому приміщенні ТРЦ "River Mall" м.Київ																
																				Стадія			Аркуш			Аркушів										
																				РП			1													
										Перевірів Ляшенко										Зміст проекту																
										Розробив Мартинюк																										

Проект інтер'єру магазину розроблений на підставі вимоги орендодавця до проекту адаптації та інструкції по підготовці та виконанню ремонтно-опоряджувальних робіт в приміщеннях ТРЦ "River Mall", м.Київ, вул. Дніпровська набережна, 10

Проект виконаний відповідно до нормативних документів, що діють на території України. Робочим проектом передбачено:

- влаштування приміщень магазину зі збереженням планувальної структури в існуючих габаритах приміщення;
- збереження існуючих конструктивних і огорожувальних елементів, дверних заповнень входів у приміщення;
- інженерні комунікації та системи запроектовані без пошкодження інтер'єрів будівлі.

Кімната для персоналу - 1,32 м²

ДБН В.2.2-23:2009 "Підприємства торгівлі"

[illegible]

ПОГОДЖЕНО:

ВІДОМІСТЬ НОРМАТИВНИХ ДОКУМЕНТІВ

Призначення	Найменування	Примітки
ДБН В.2.2-9-2009	"Громадські будинки та споруди. Основні положення."	
ДБН В.1.1-7:2016	"Пожежна безпека об'єктів будівництва."	
ДСТУ Б А.2.4-7:2009	"Правила виконання архітектурно будівельних креслень."	
ДБН А.2.2-3-2012	"Склад та зміст проектної документації на будівництво."	
ДБН В.1.2-14-2009	"Загальні принципи забезпечення надійності та конструктивної безпеки будівель, споруд, будівельних конструкцій та основ."	
ДБН В.2.2-17-2006	"Доступність будинків і споруд для маломобільних груп населення."	
ДБН В.2.2-23:2009	"Будинки та споруди. Підприємства торгівлі."	

ВІДОМІСТЬ ОСНОВНИХ КОМПЛЕКТІВ КРЕСЛЕНЬ

Призначення	Найменування	Сторінки
19042019 - АР	Архітектурне рішення	1-13


Зам. Інв. №

Підпис і дата

Інв.№ оригін.

19042019-АР

Зм.	Кіл.	Лист	№ док	Підпис	Дата	Влаштування магазину "Секунда" в існуючому приміщенні ТРЦ "River Mall" м.Київ	Стадія	Аркуш	Аркушів
							РП	3	11
Перевірів	Ляшенко					Відомість креслень основного комплекту АР	 SYNERGY CONSTRUCTION		
Розробив	Мартинюк								

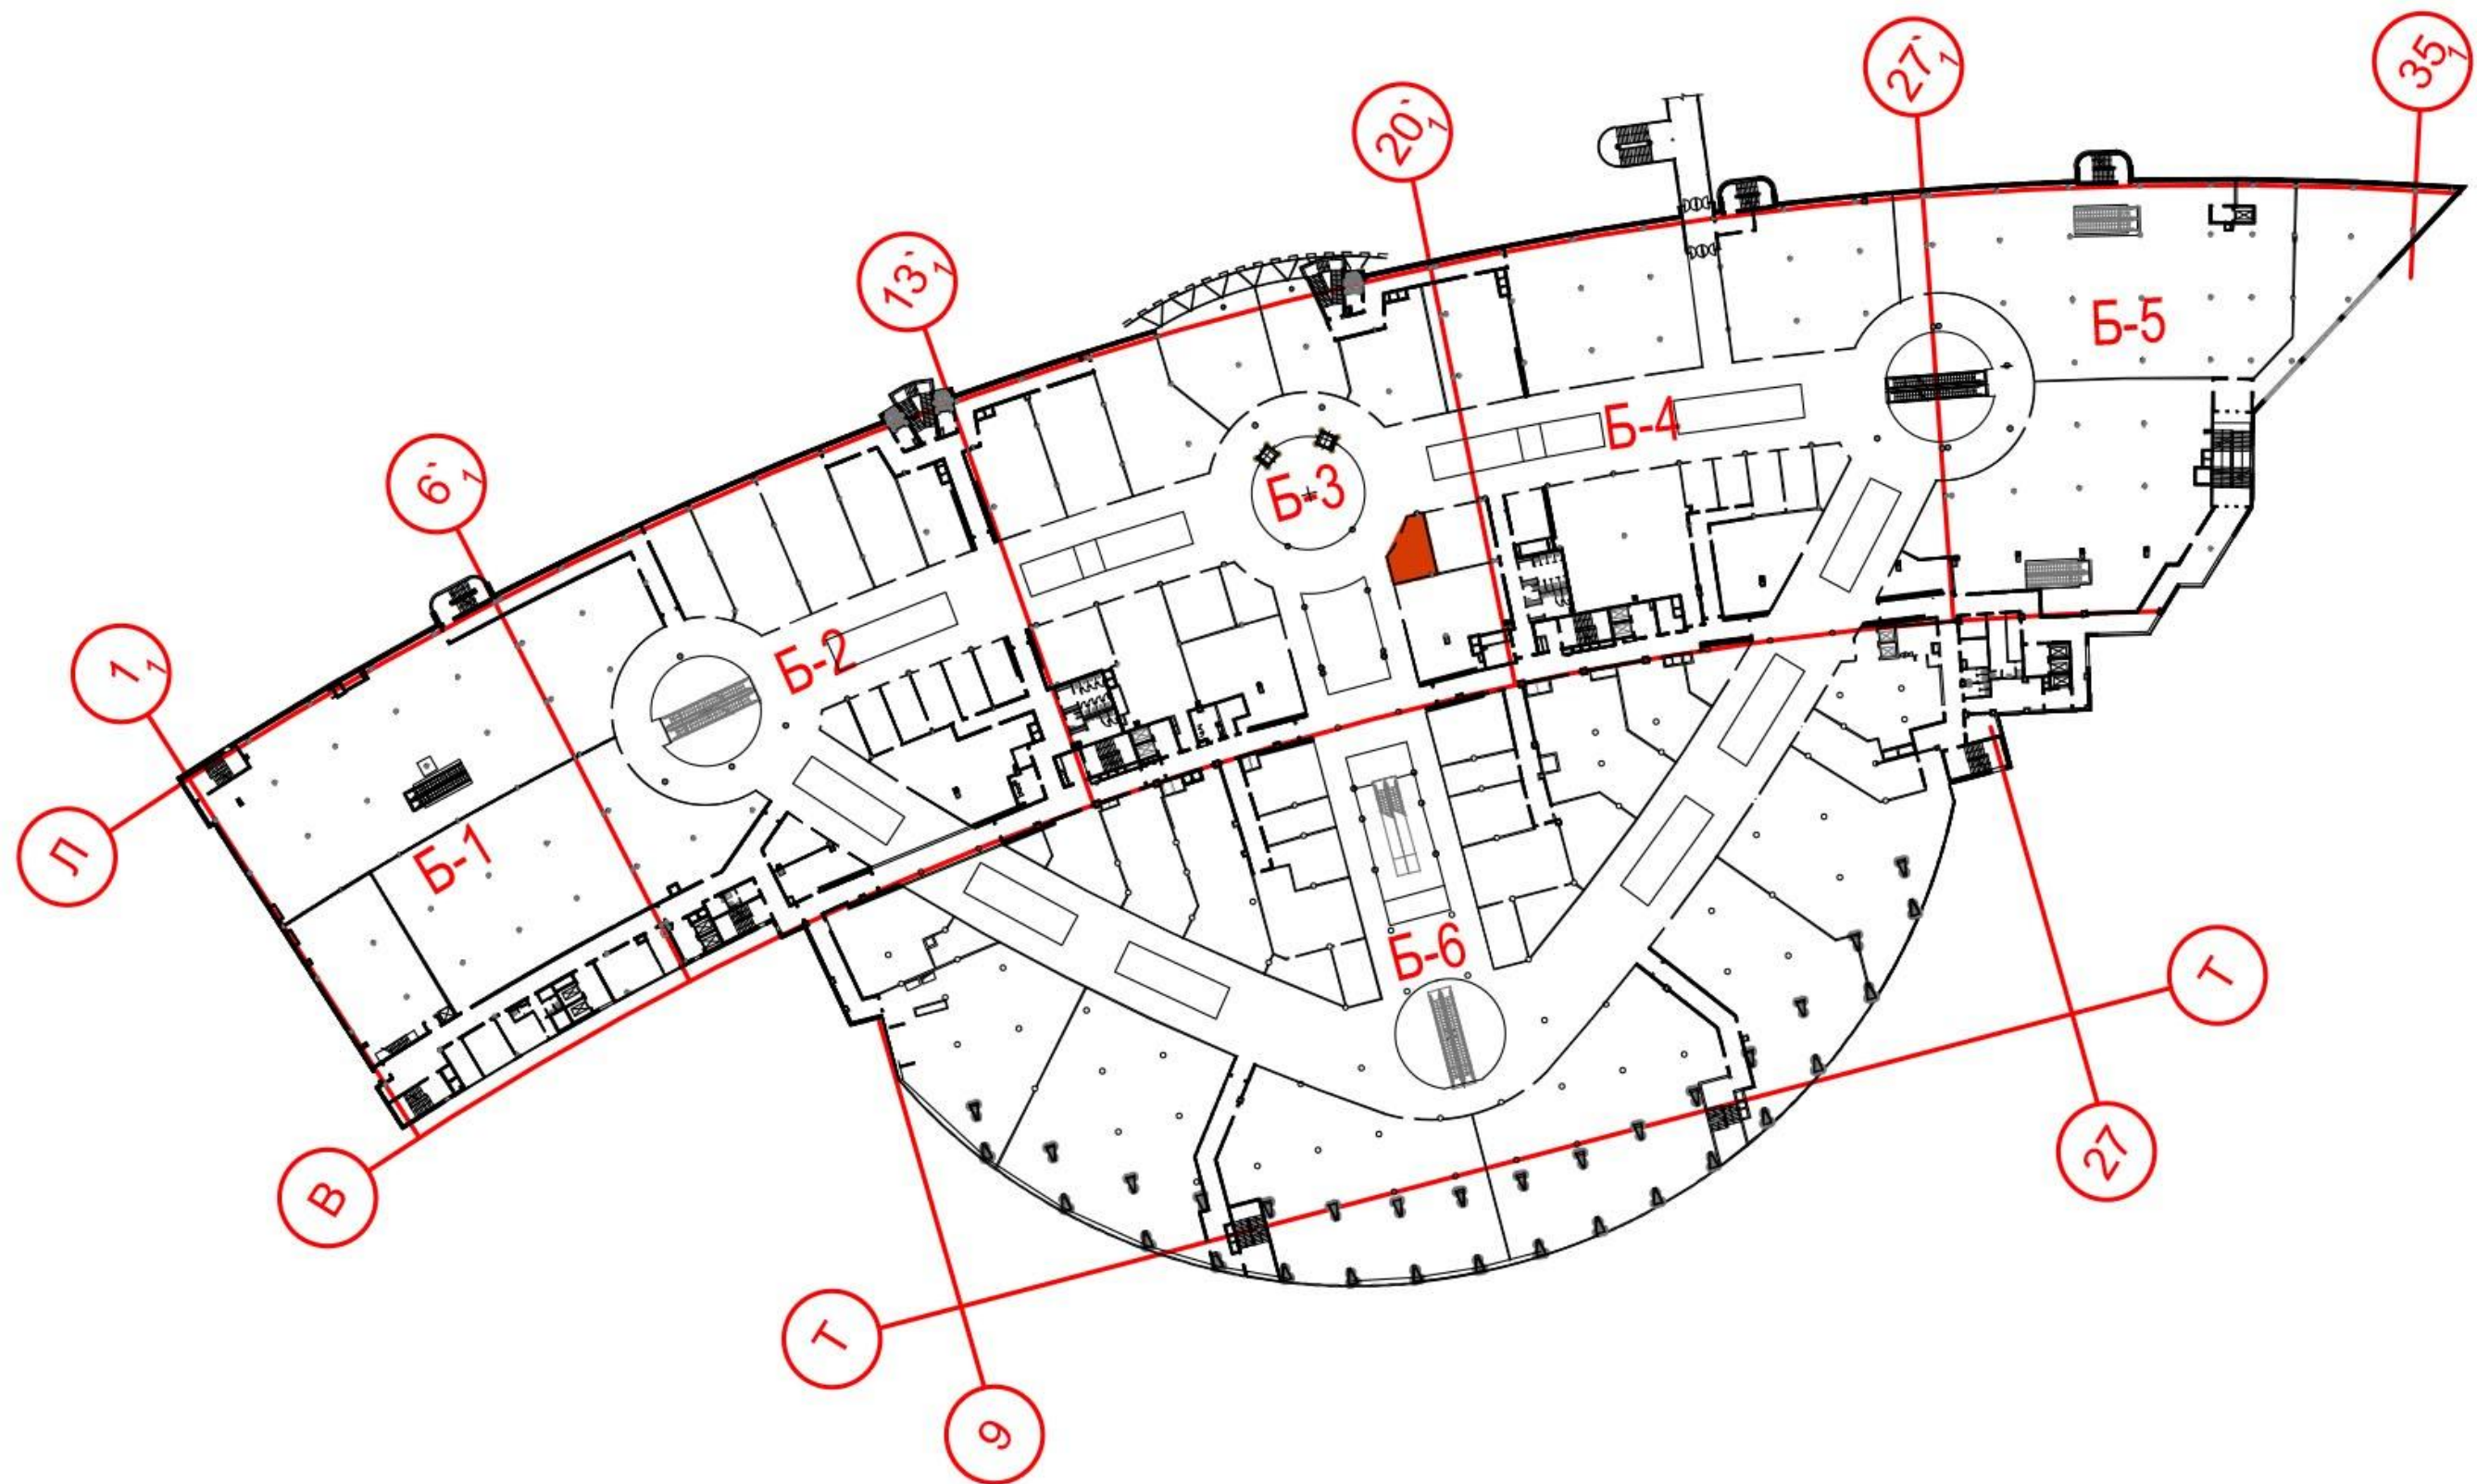[illegible]

1. Всі розміри уточнити по місцю.
2. За позначку ± 0.000 приймаємо рівень чистої підлоги.

	Влаштування магазину "Секунда" в існуючому приміщенні ТРЦ "River Mall" м.Київ
--	---


	Стадія	Аркуш	Аркушів
"	РП	4	

Розташування магазину на плані ТРЦ



SYNERGY
CONSTRUCTION

Обмірний план

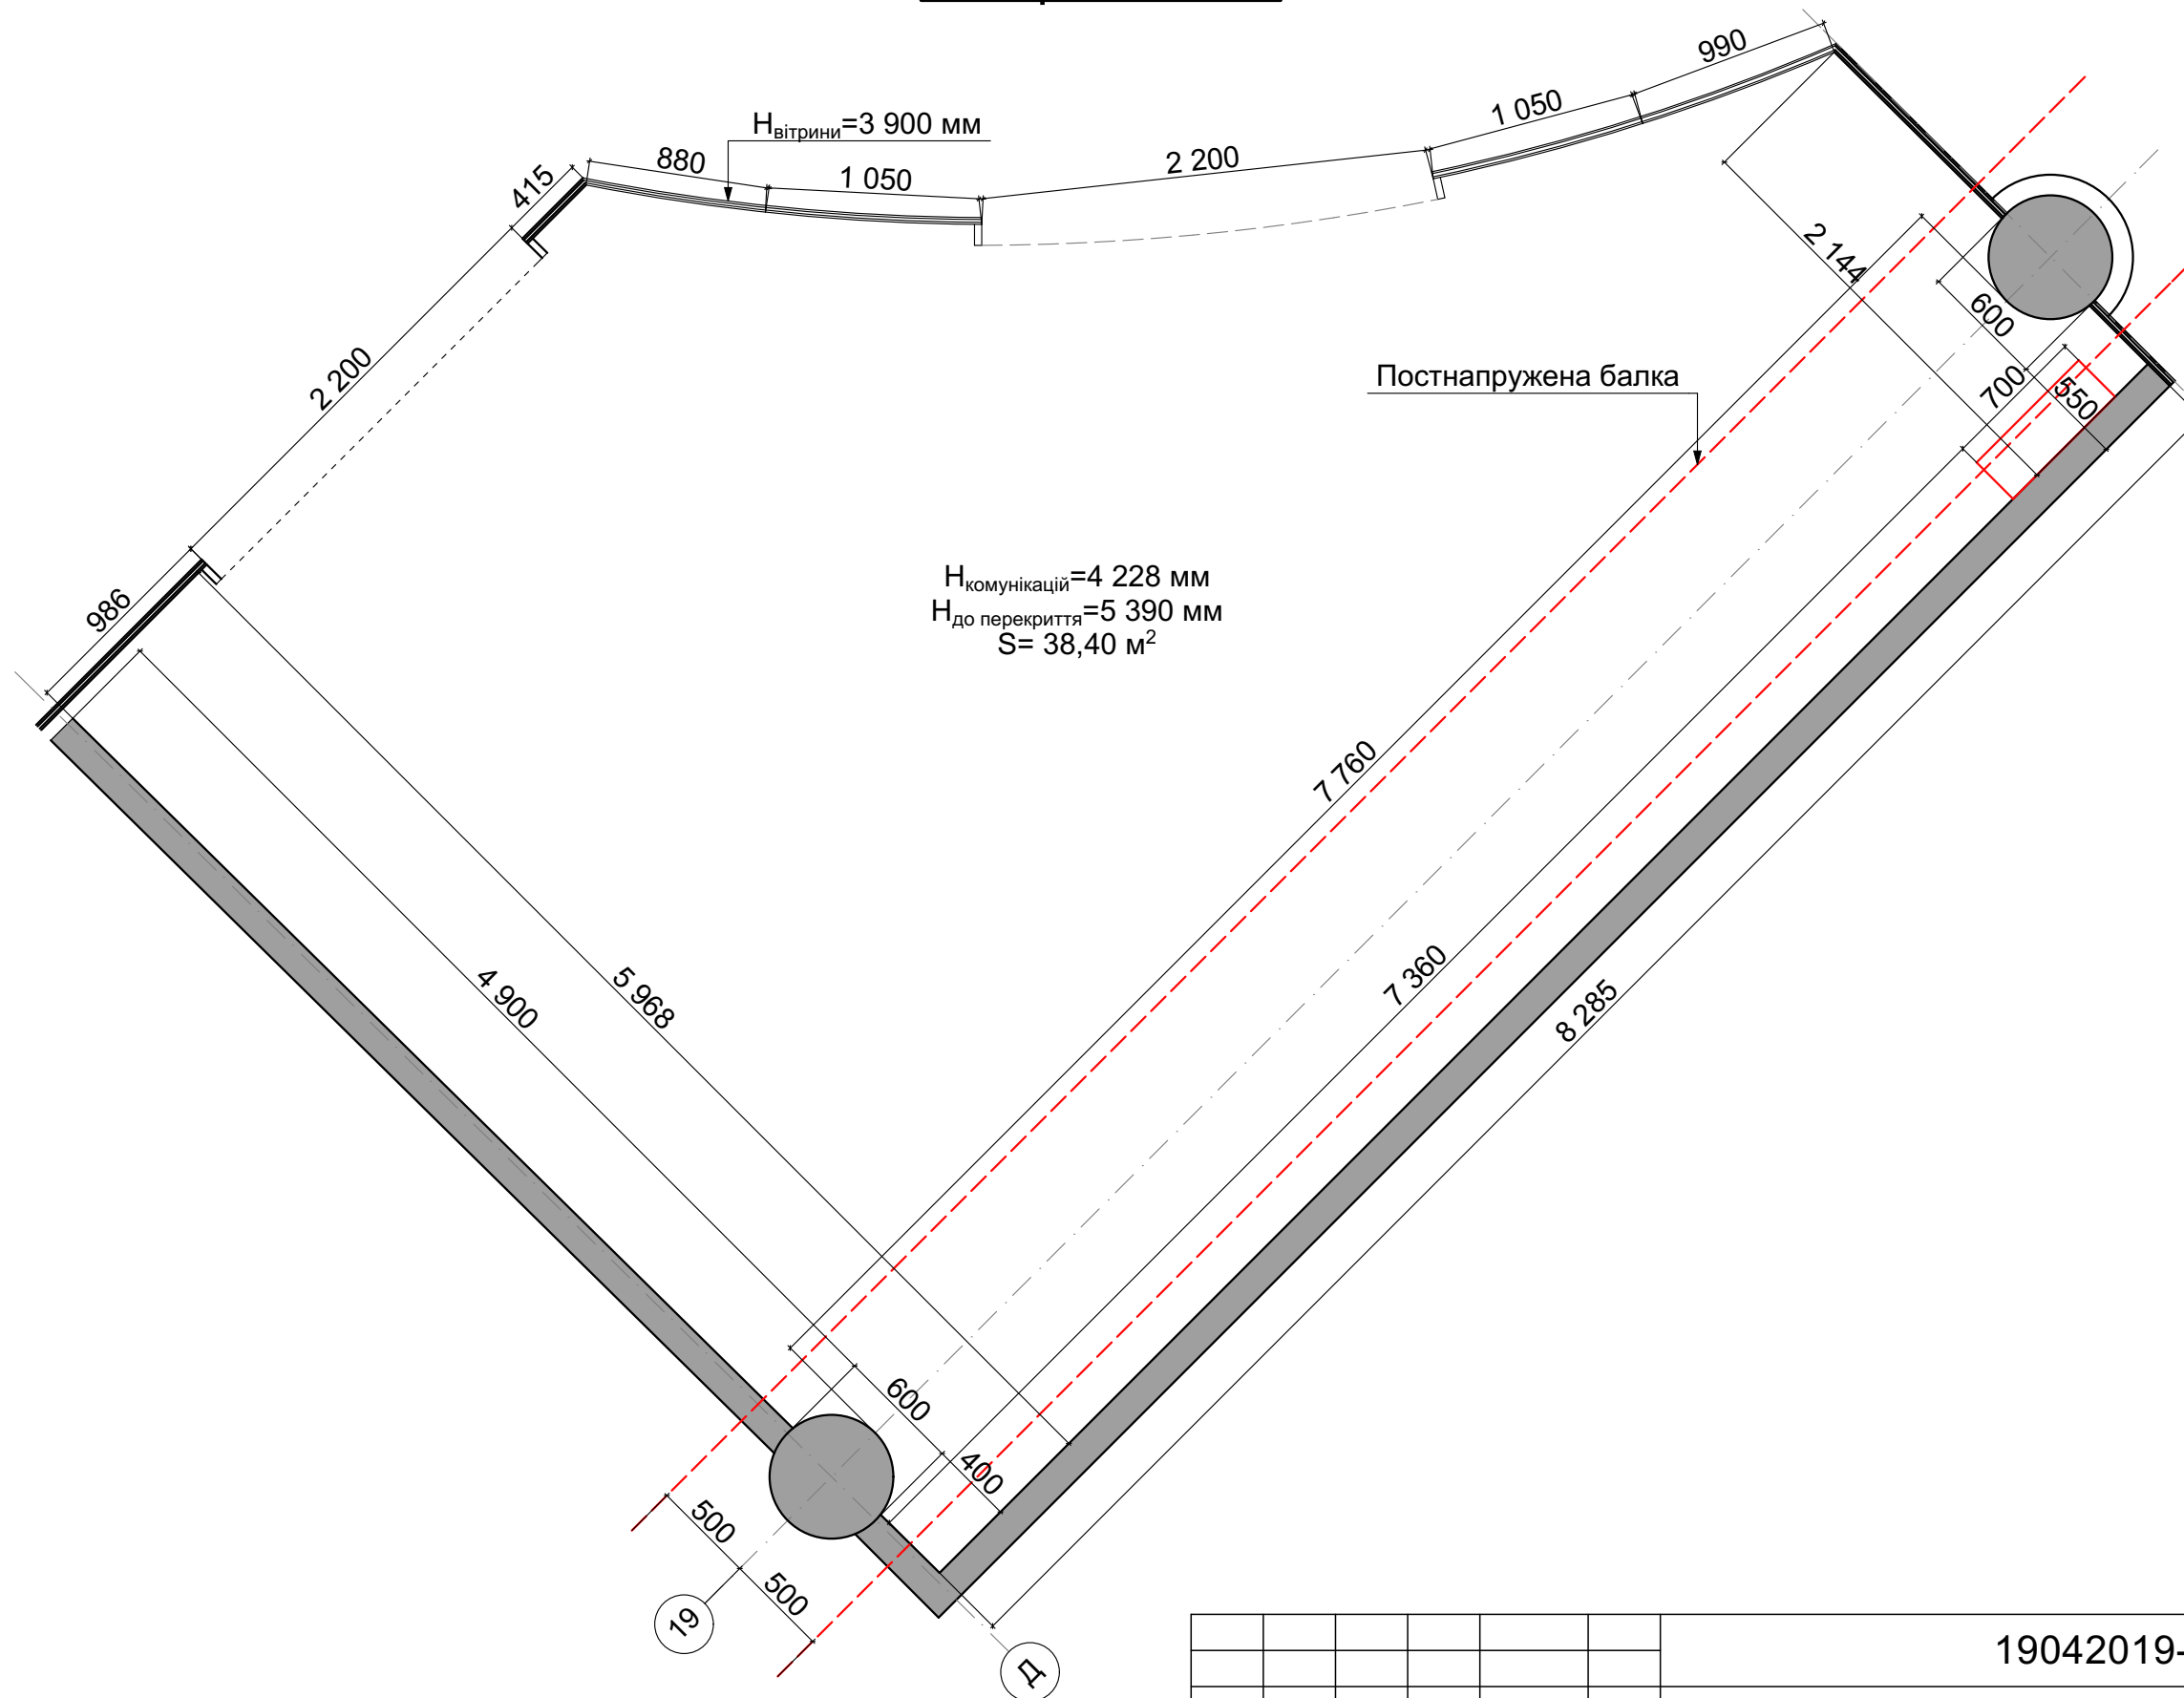

ПОГОДЖЕНО:


Зам. инв. №

Підпис і дата




ІНВ.№ орігін.

Примітки:

1. Всі розміри уточнити по місцю.
2. За позначку ± 0.000 приймаємо рівень чистої підлоги.

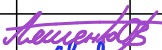						19042019-AP				
Зм.	Кіл.	Лист	Недок	Підпис	Дата					
						Влаштування магазину "Секунда" в існуючому приміщенні ТРЦ "River Mall" м.Київ		Стадія	Аркуш	Аркушів
								РП	5	
Перевірів	Ляшенко					Обмірний план		 SYNERGY CONSTRUCTION		
Розробив	Мартинюк									

План монтажу перегородок

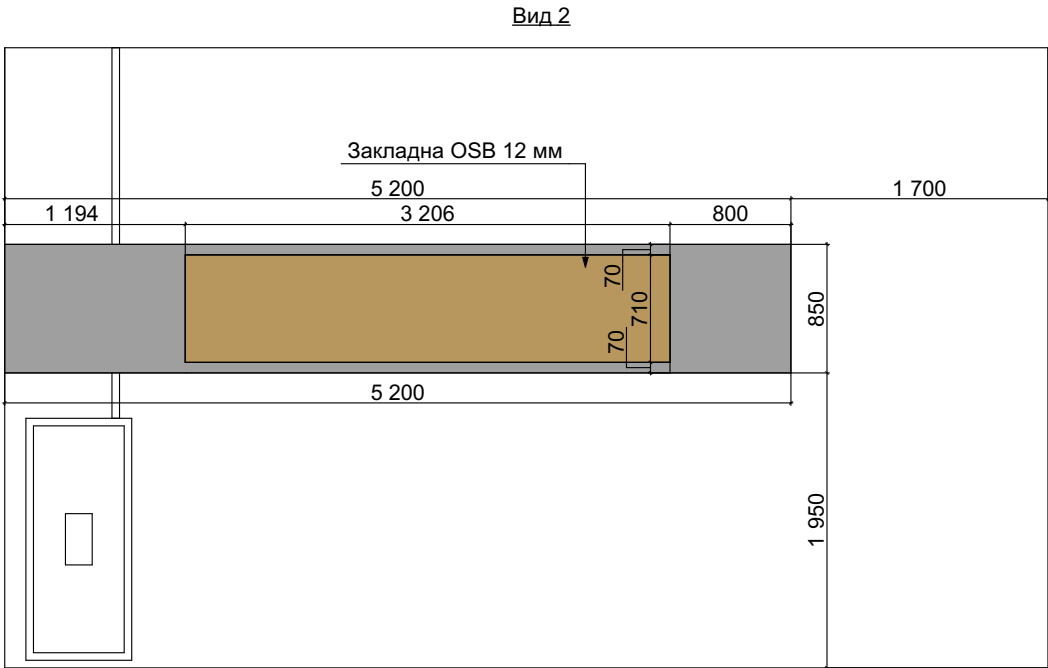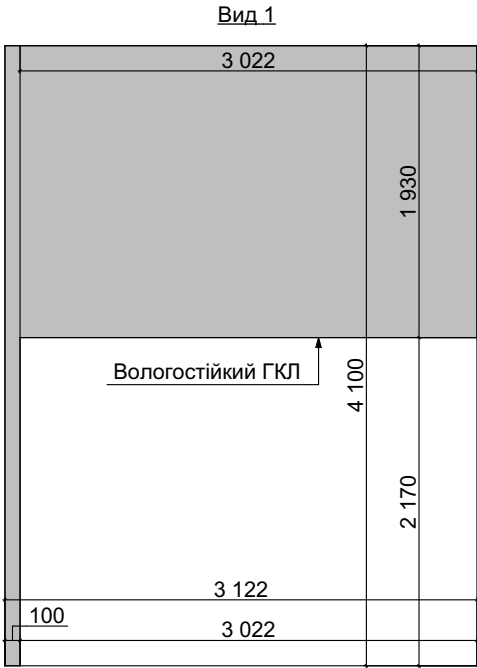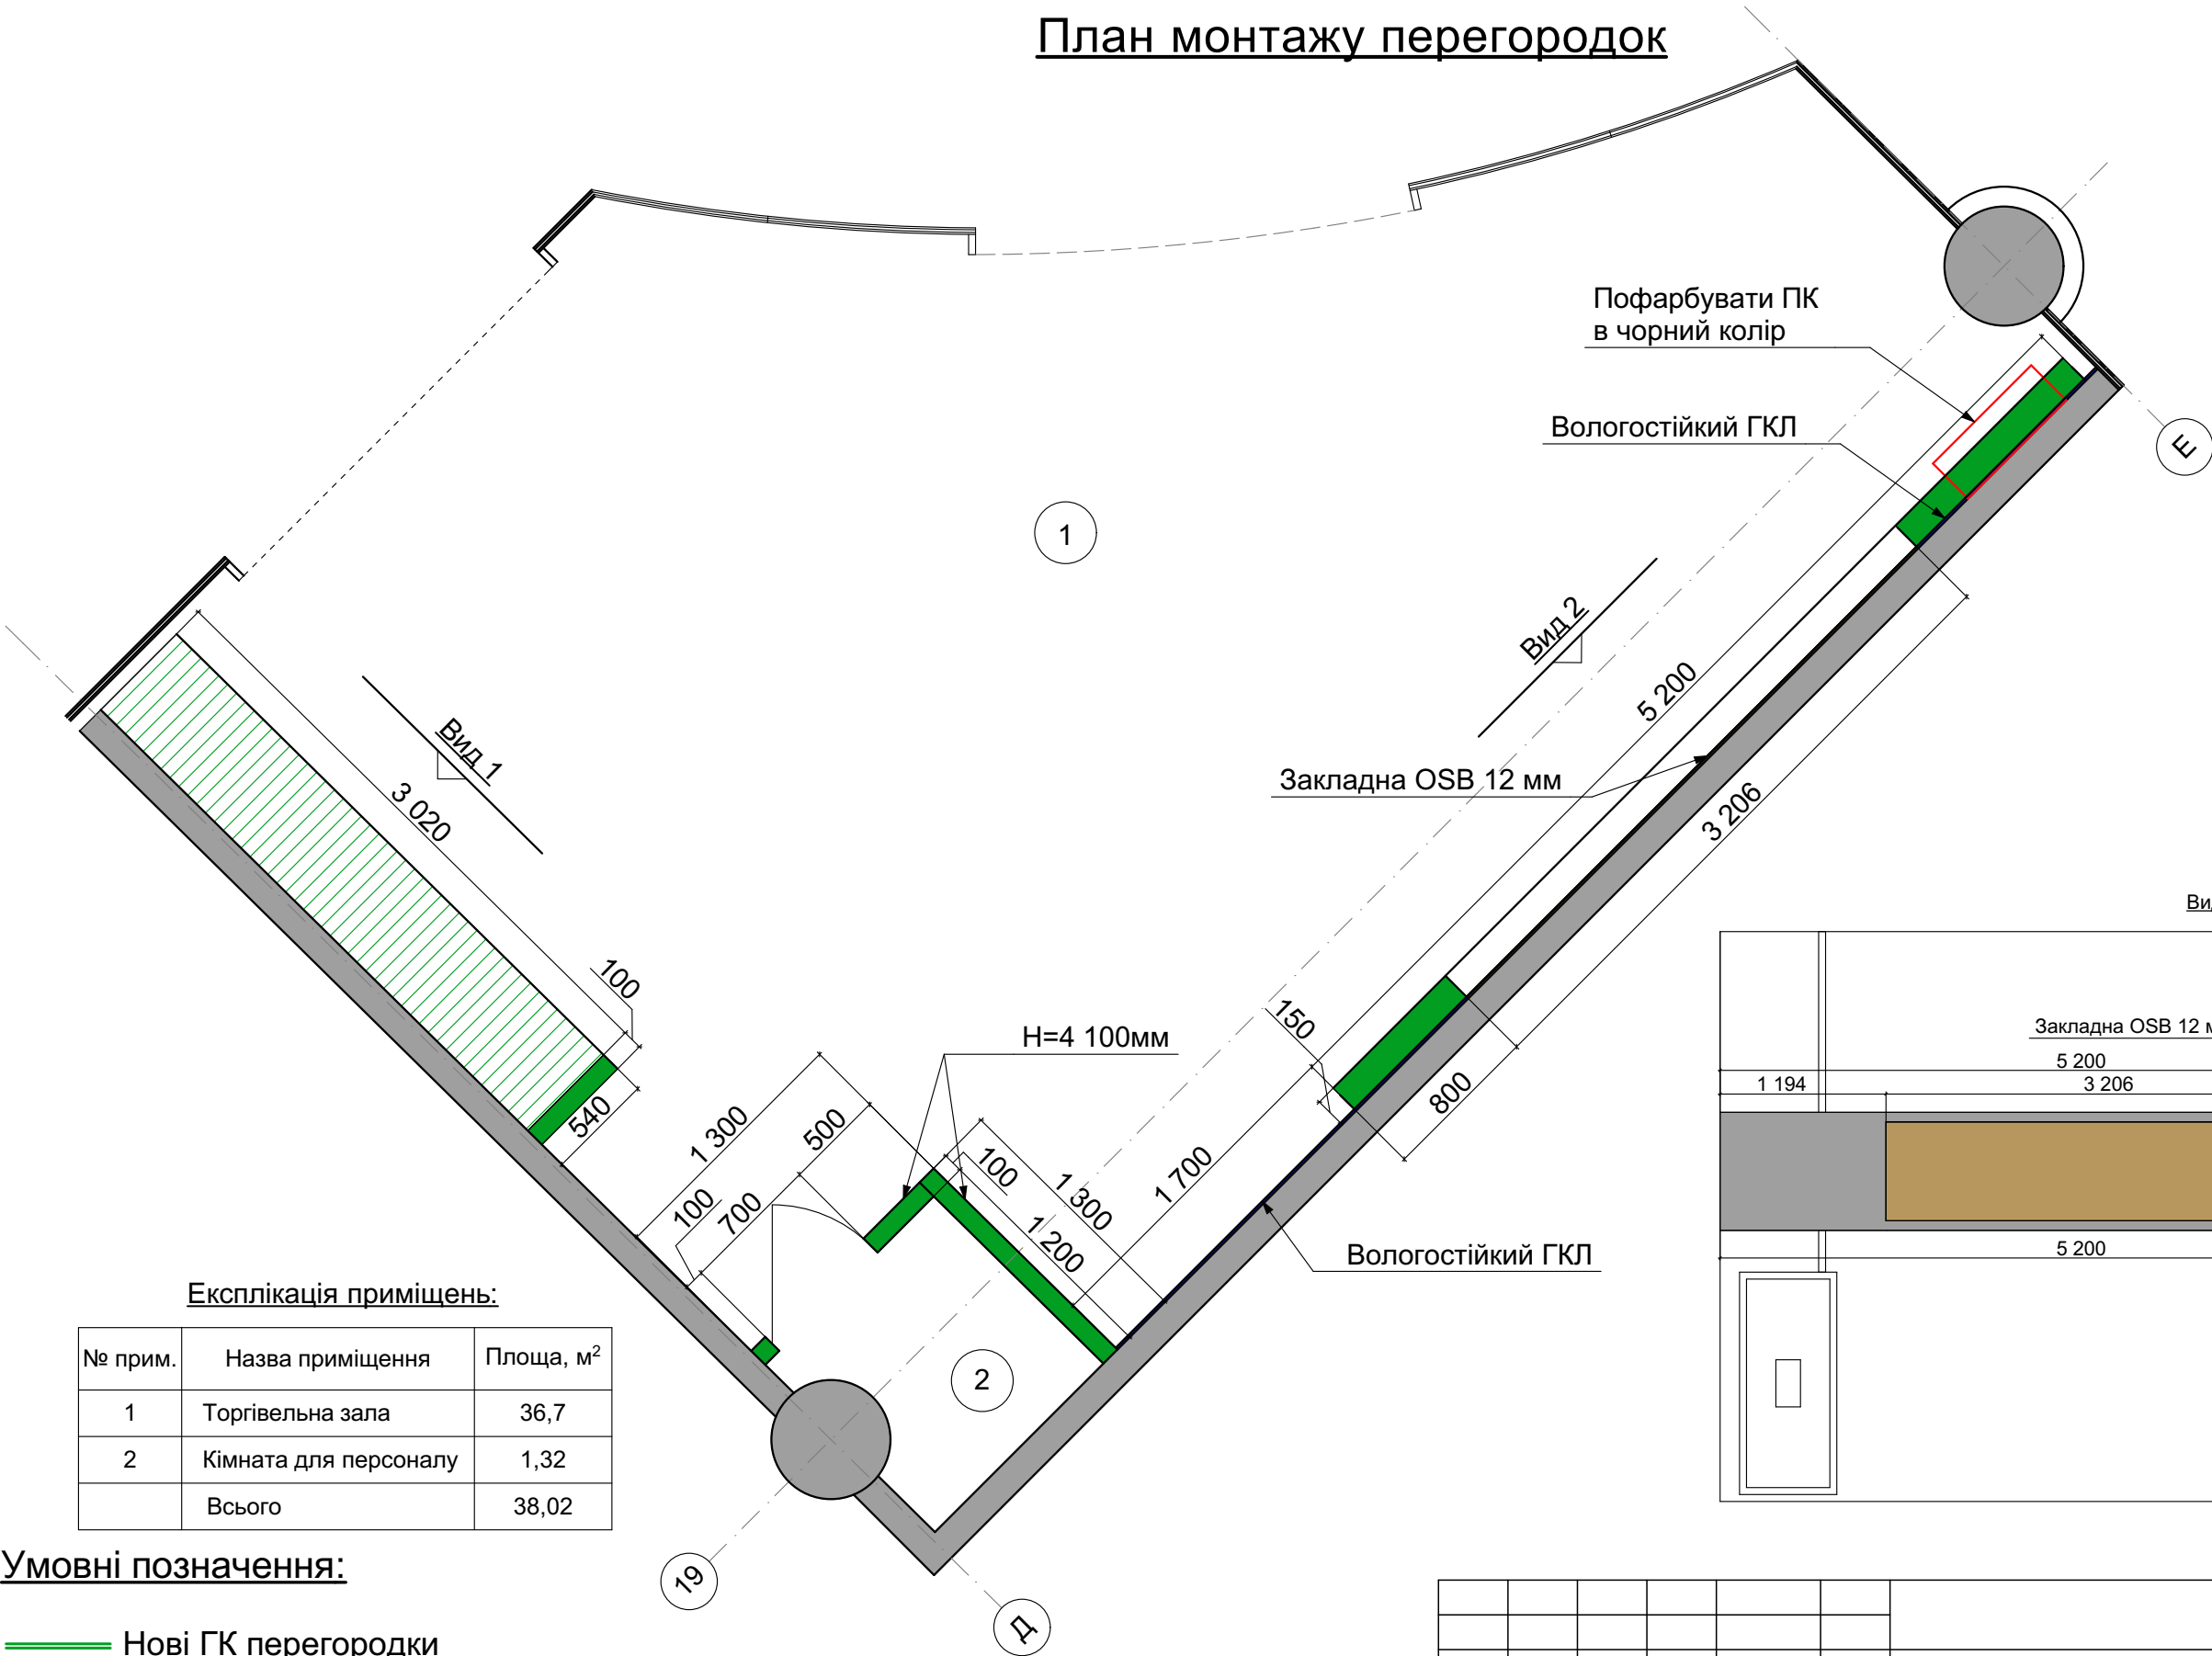

Експлікація приміщень:

№ прим.	Назва приміщення	Площа, м²
1	Торгівельна зала	36,7
2	Кімната для персоналу	1,32
	Всього	38,02

Умовні позначення:


— Нові ГК перегородки

Примітки:

- Всі розміри уточнити по місцю.
- За позначку ± 0.000 приймаємо рівень чистої підлоги.
- Точки прив'язки вказані до зовнішнього контуру гіпсокартону

						19042019-AP				
Зм.	Кіл.	Лист	№ док	Підпис	Дата					
						Влаштування магазину "Секунда" в існуючому приміщенні ТРЦ "River Mall" м.Київ		Стадія	Аркуш	Аркушів
								РП	6	
Перевірив	Ляшенко					План монтажу перегородок		 SYNERGY CONSTRUCTION		
Розробив	Мартинюк									

План розміщення торгового обладнання

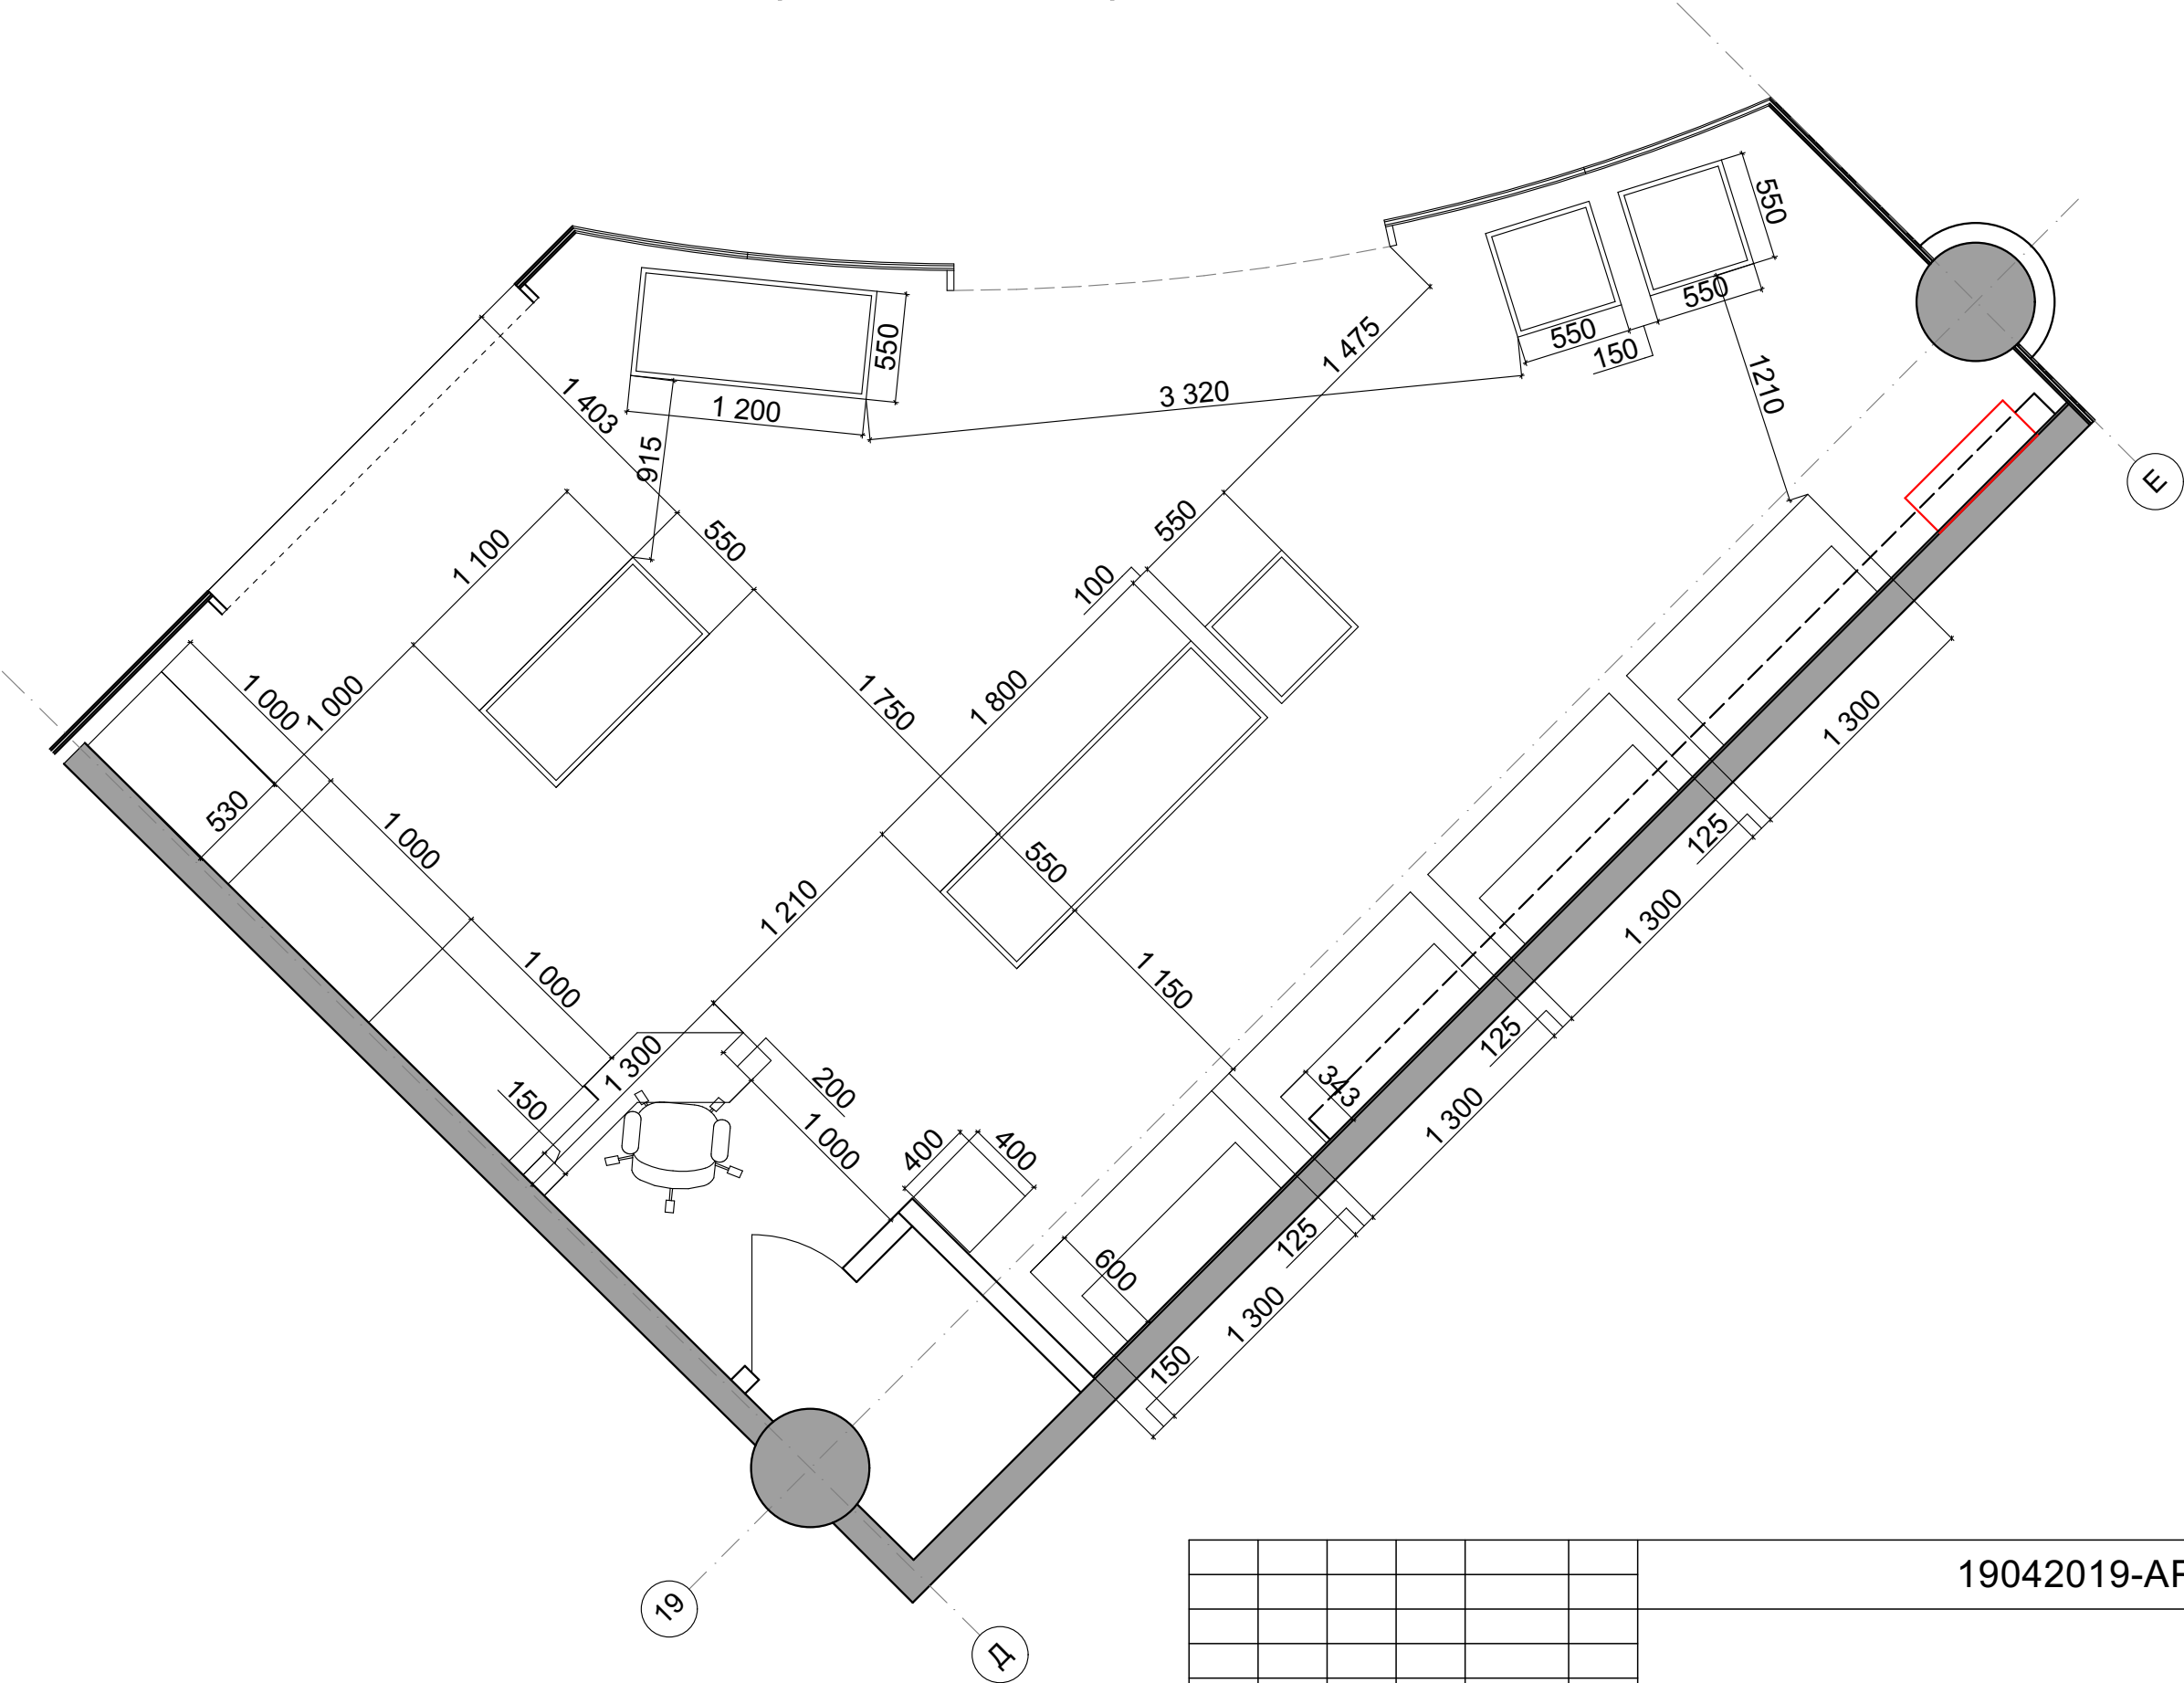


						19042019-AP			
Зм.	Кіл.	Лист	№ док	Підпис	Дата				
						Влаштування магазину "Секунда" в існуючому приміщенні ТРЦ "River Mall" м.Київ	Стадія	Аркуш	Аркушів
							РП	7	
Перевірив	Ляшенко					План розміщення торгового обладнання			
Розробив	Мартинюк								

Примітки:


- 1. Всі розміри уточнити по місцю.
- 2. За позначку ± 0.000 приймаємо рівень чистої підлоги.

ПОГОДЖЕНО:				Зам. Інв. №	Підпис і дата	Інв.№ оригін.


План покриття на підлогу

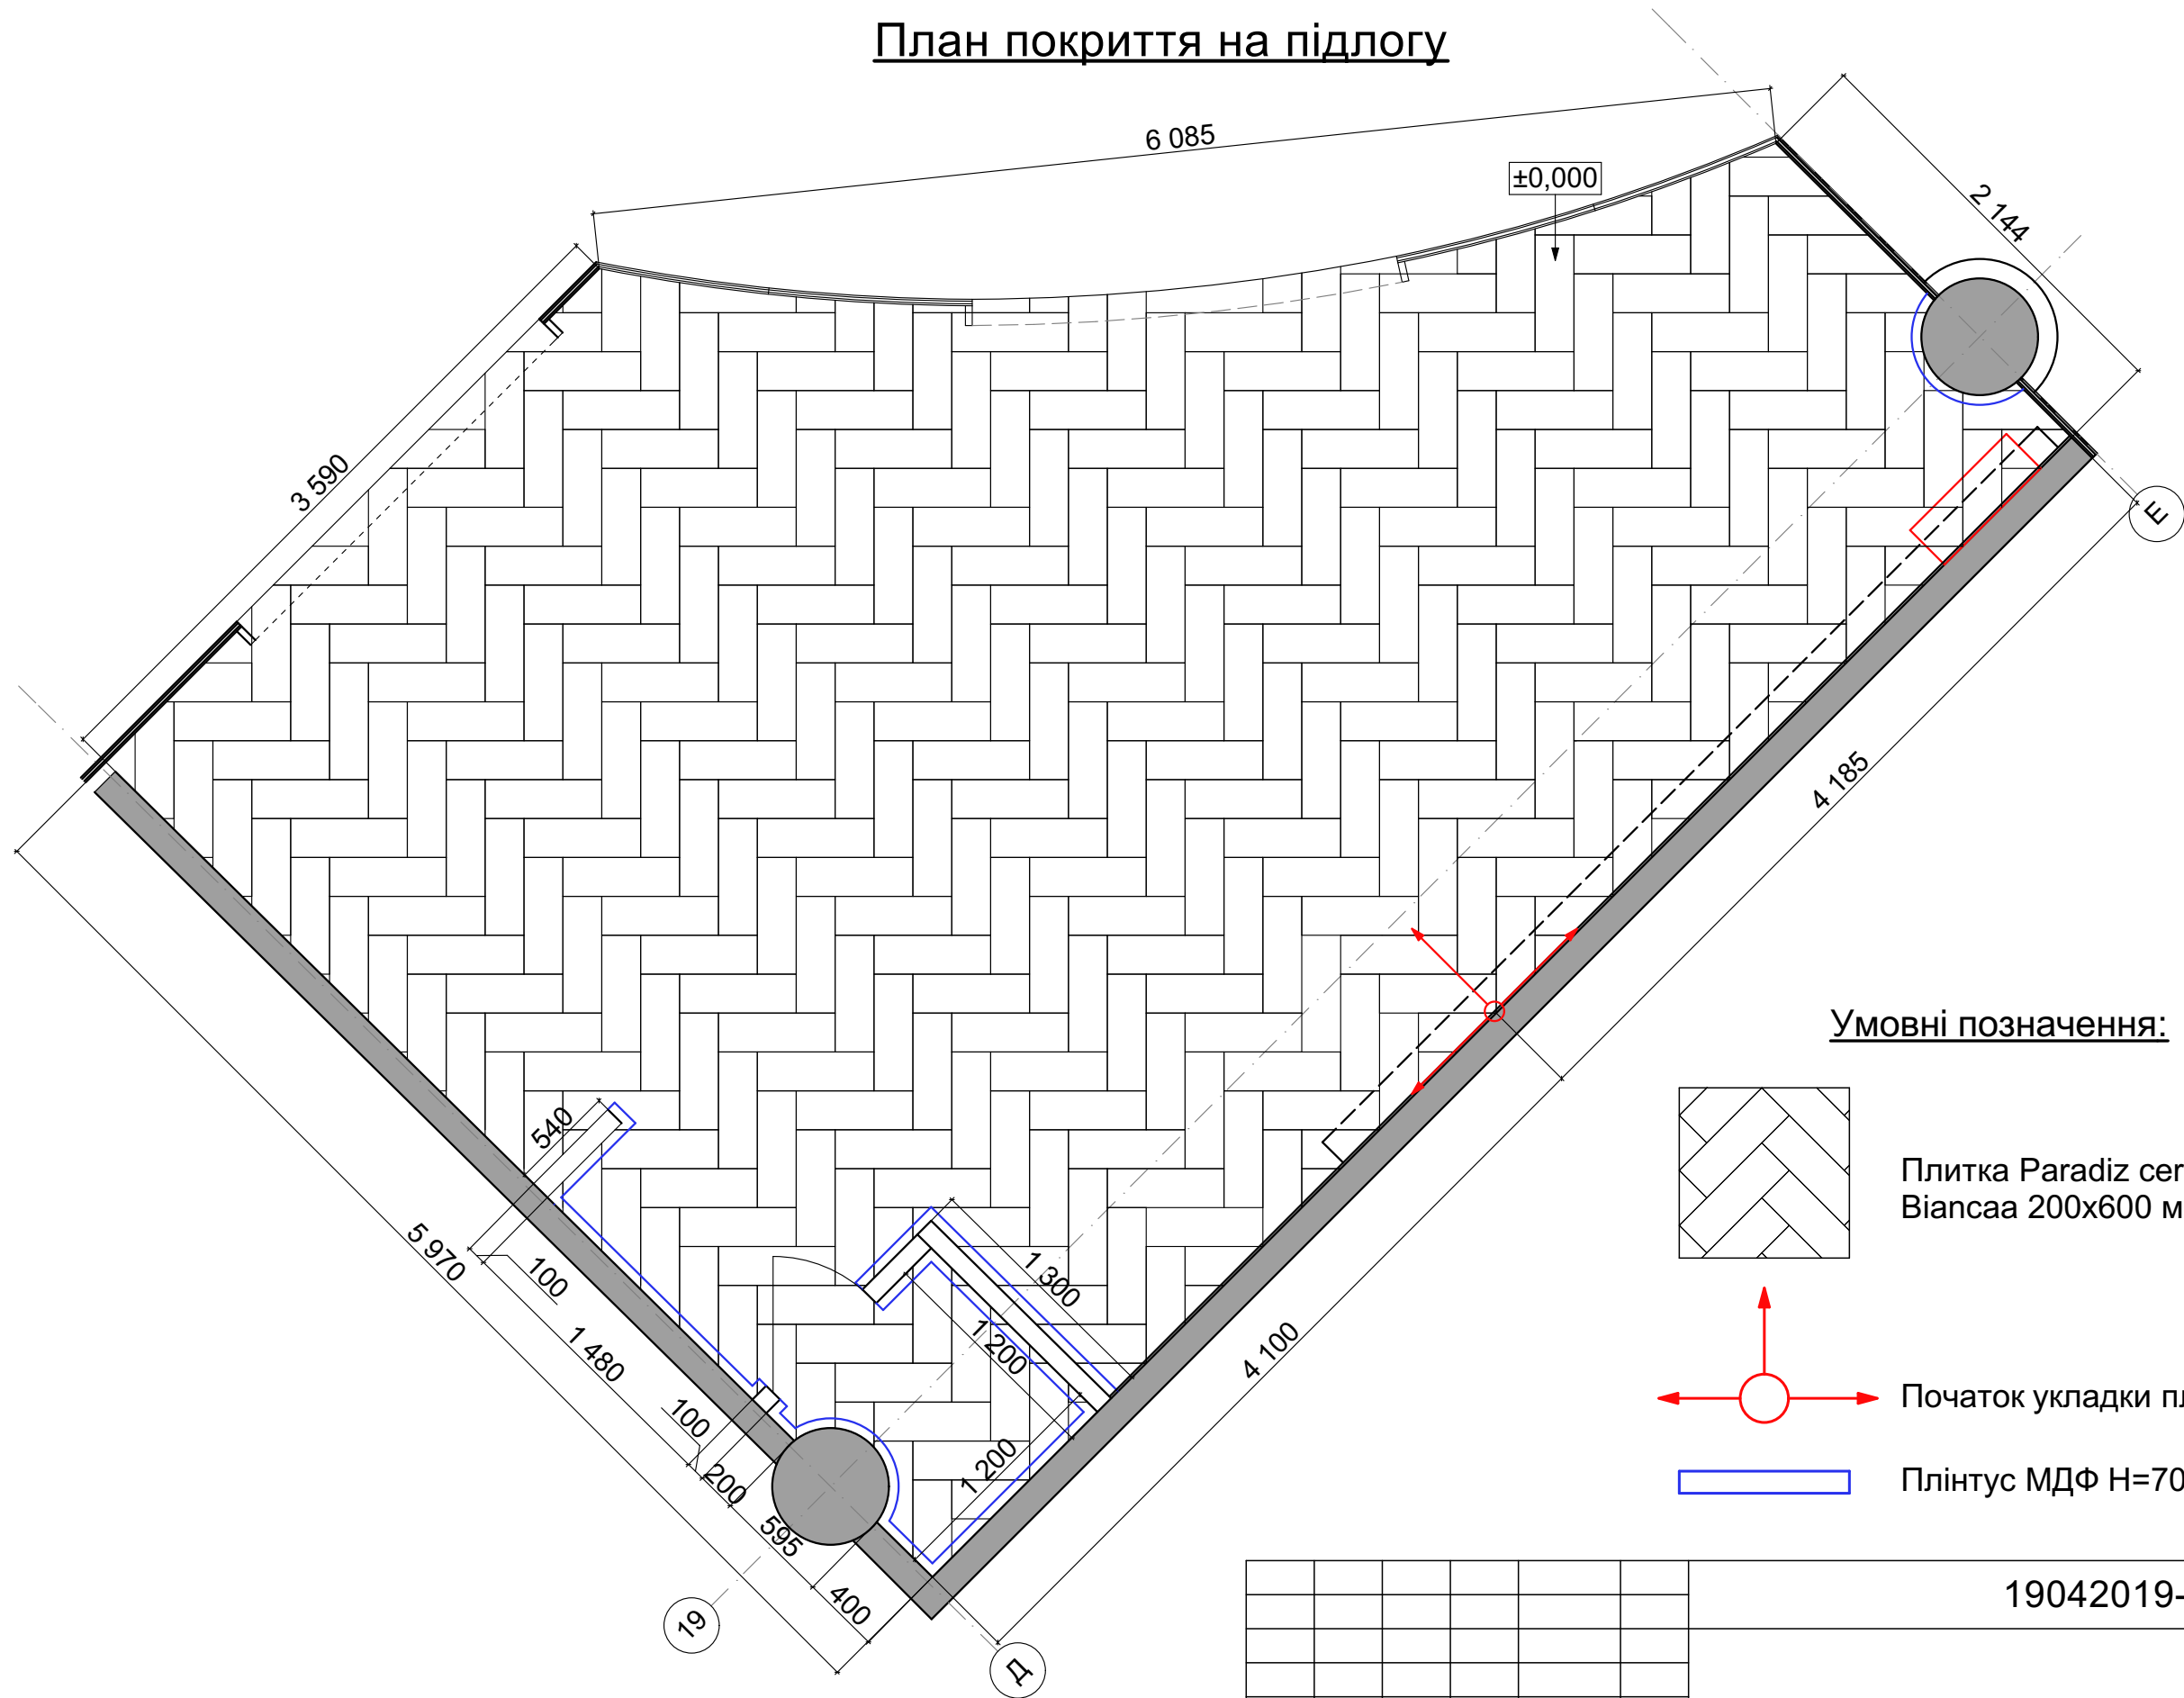

Умовні позначення:

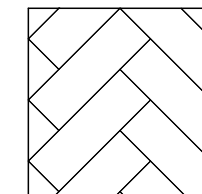

Плитка Paradiz ceramica Alcantara
Biancaa 200x600 мм, 39,0 м²

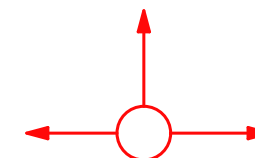

- Початок укладки плитки





Плінтус МДФ Н=70 мм, 11,0 м.п.

Примітки:

1. Всі розміри уточнити по місцю.
2. За позначку ± 0.000 приймаємо рівень чистої підлоги.


						19042019-AP				
Зм.	Кіл.	Лист	Недок	Підпис	Дата					
						Влаштування магазину "Секунда" в існуючому приміщенні ТРЦ "River Mall" м.Київ		Стадія	Аркуш	Аркушів
								РП	8	
Перевірив	Ляшенко					План покриття на підлогу		 SYNERGY CONSTRUCTION		
Розробив	Мартинюк									

План стелі

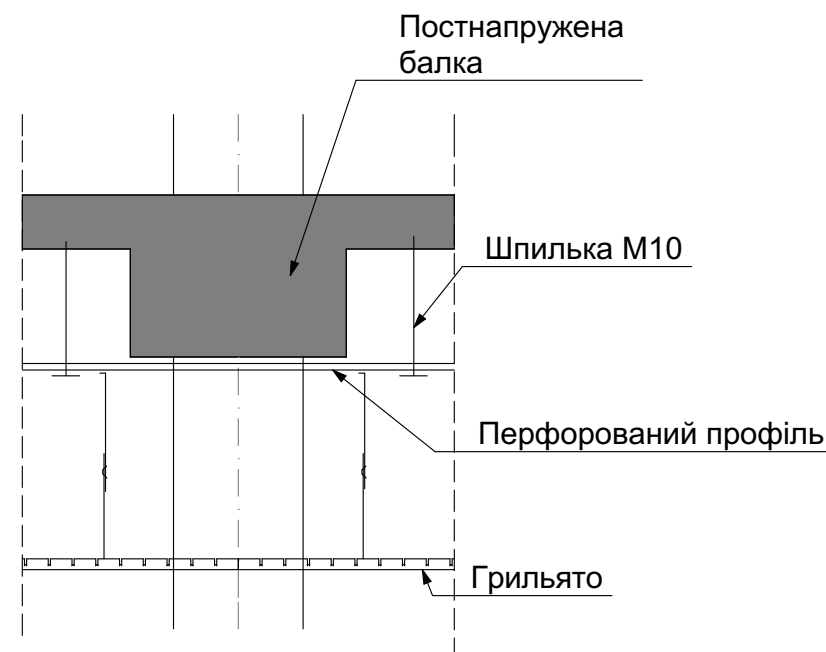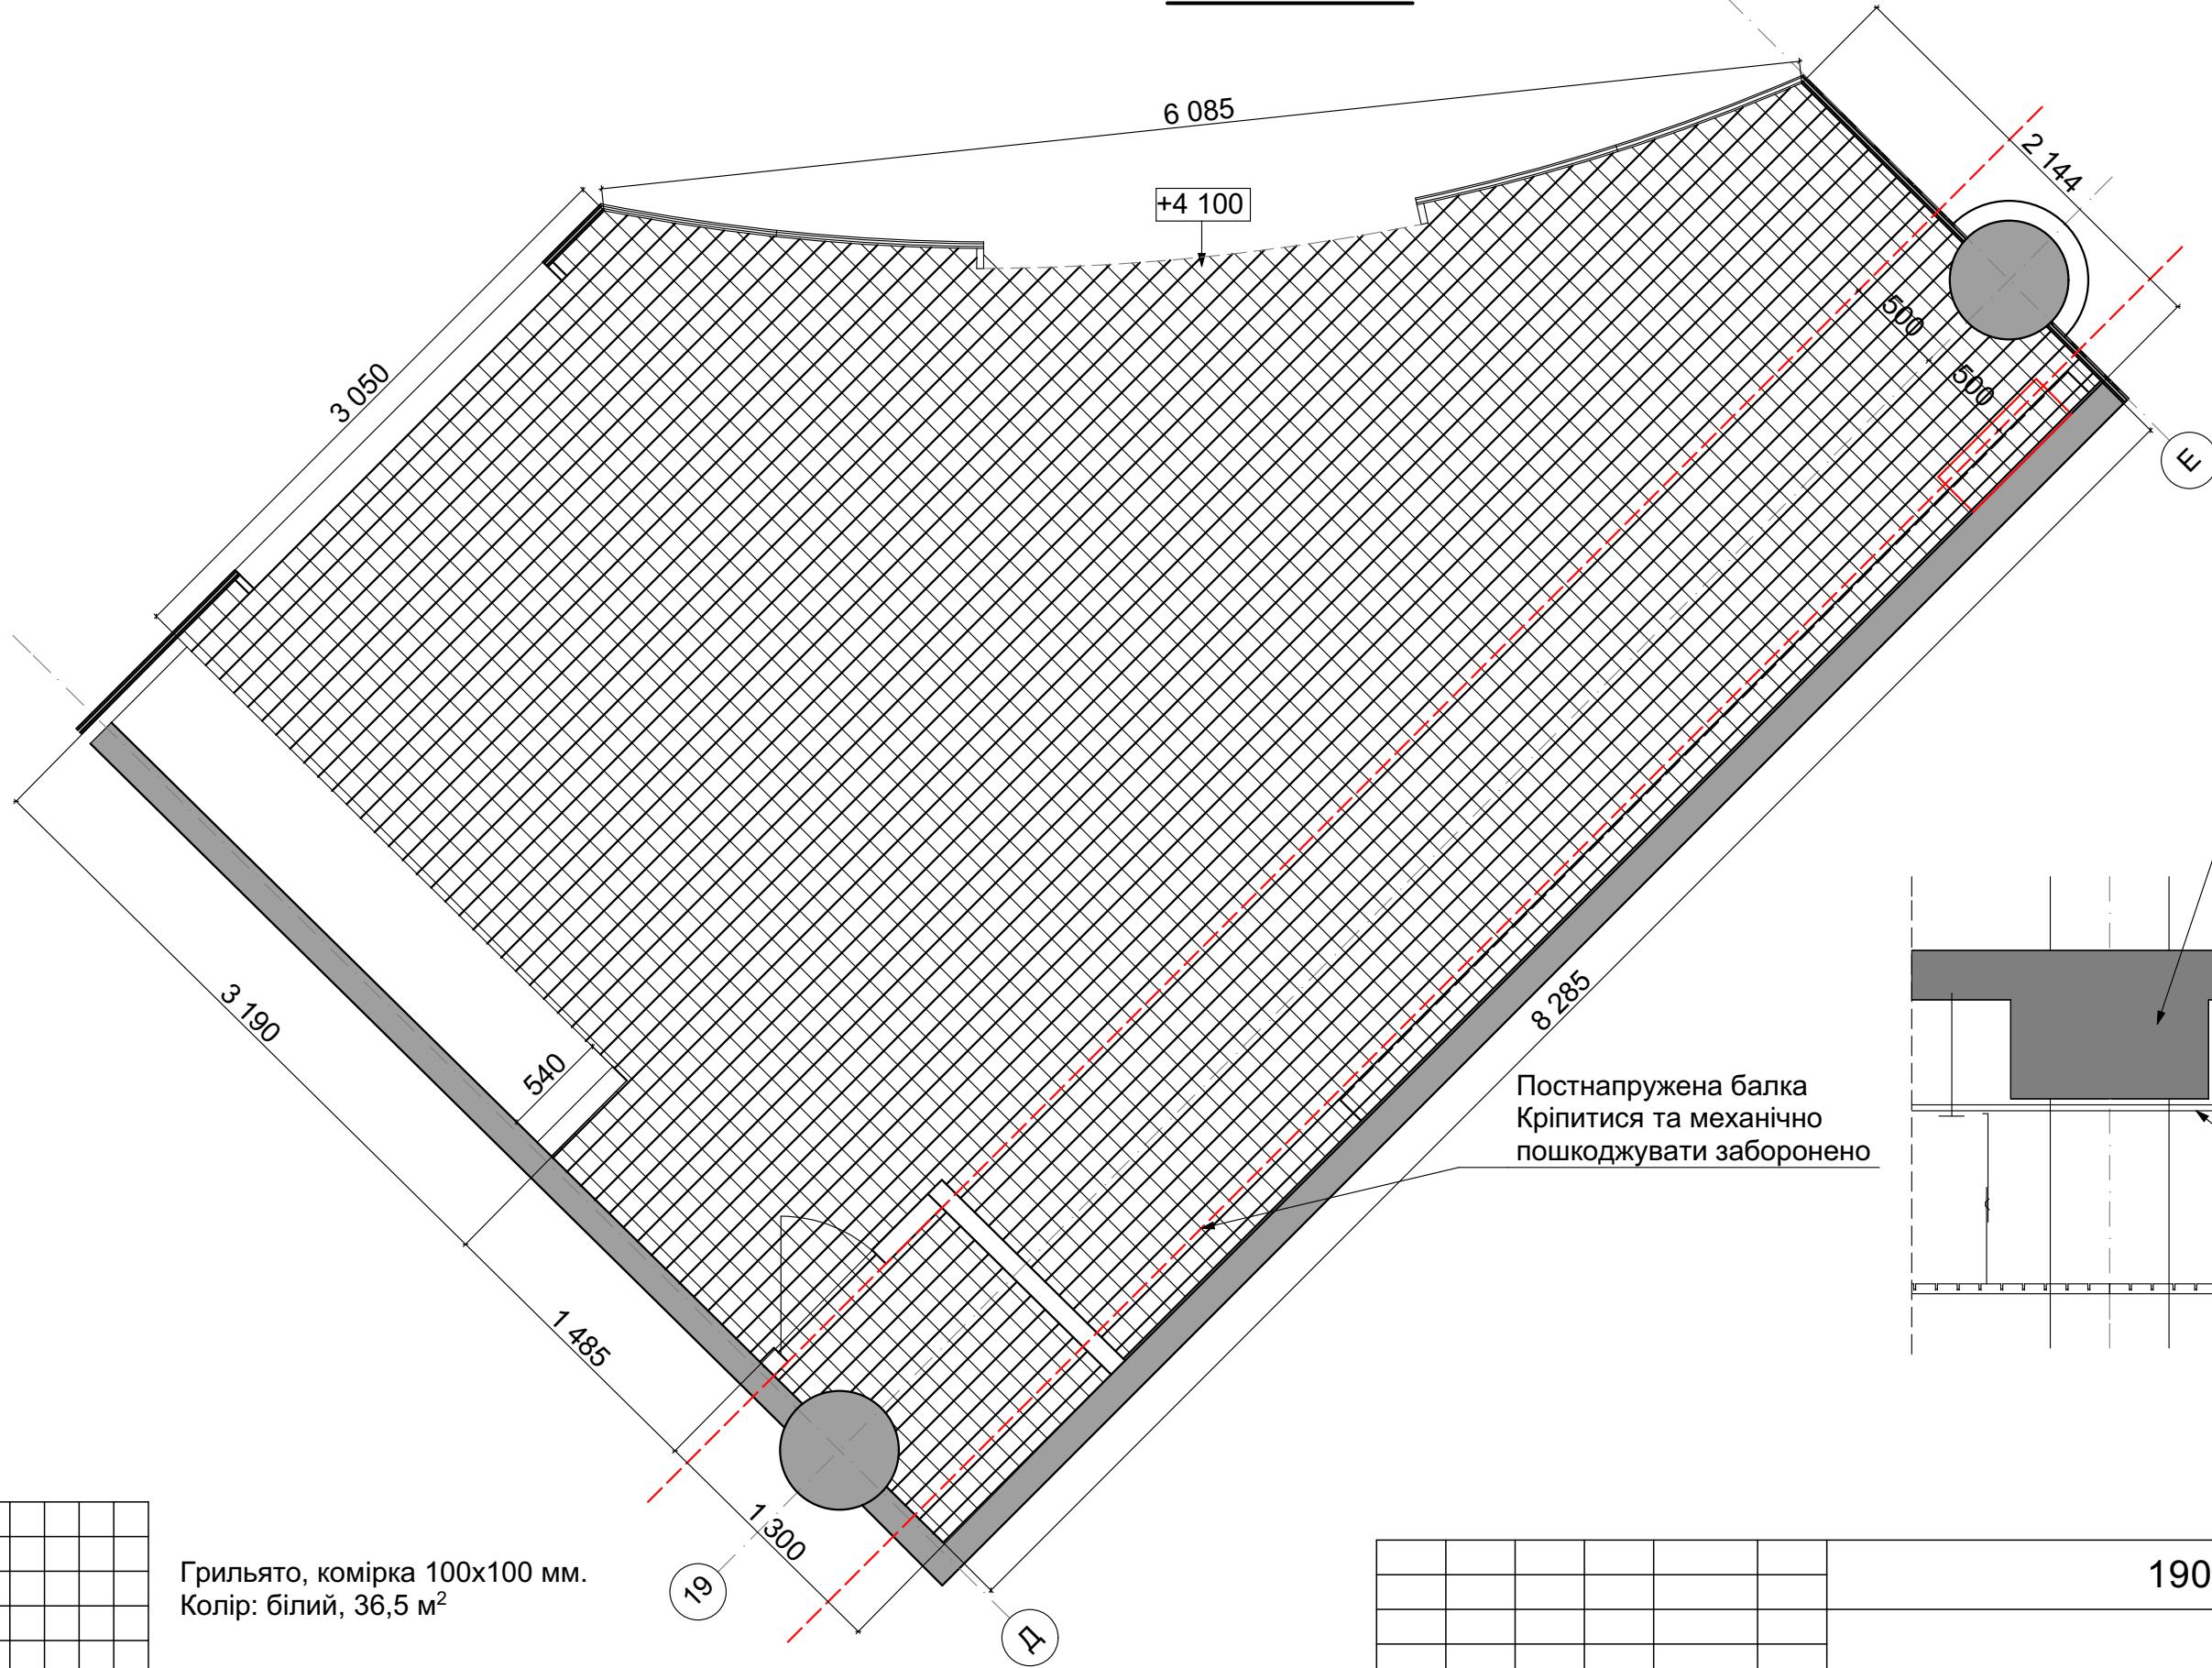

Постнапружена балка
Кріпитися та механічно
пошкоджувати заборонено


Грильято, комірка 100x100 мм.
Колір: білий, 36,5 м²

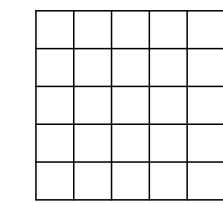

- Примітки:**
- 1. Всі розміри уточнити по місцю.
 - 2. За позначку ± 0.000 приймаємо рівень чистої підлоги.

						19042019-AP		
Зм.	Кіл.	Лист	№ док	Підпис	Дата			
						Влаштування магазину "Секунда" в існуючому приміщенні ТРЦ "River Mall" м.Київ		
						Стадія	Аркуш	Аркушів
						РП	9	
Перевірив	Ляшенко					План стелі		
Розробив	Мартинюк							
						 SYNERGY CONSTRUCTION		

План світильників

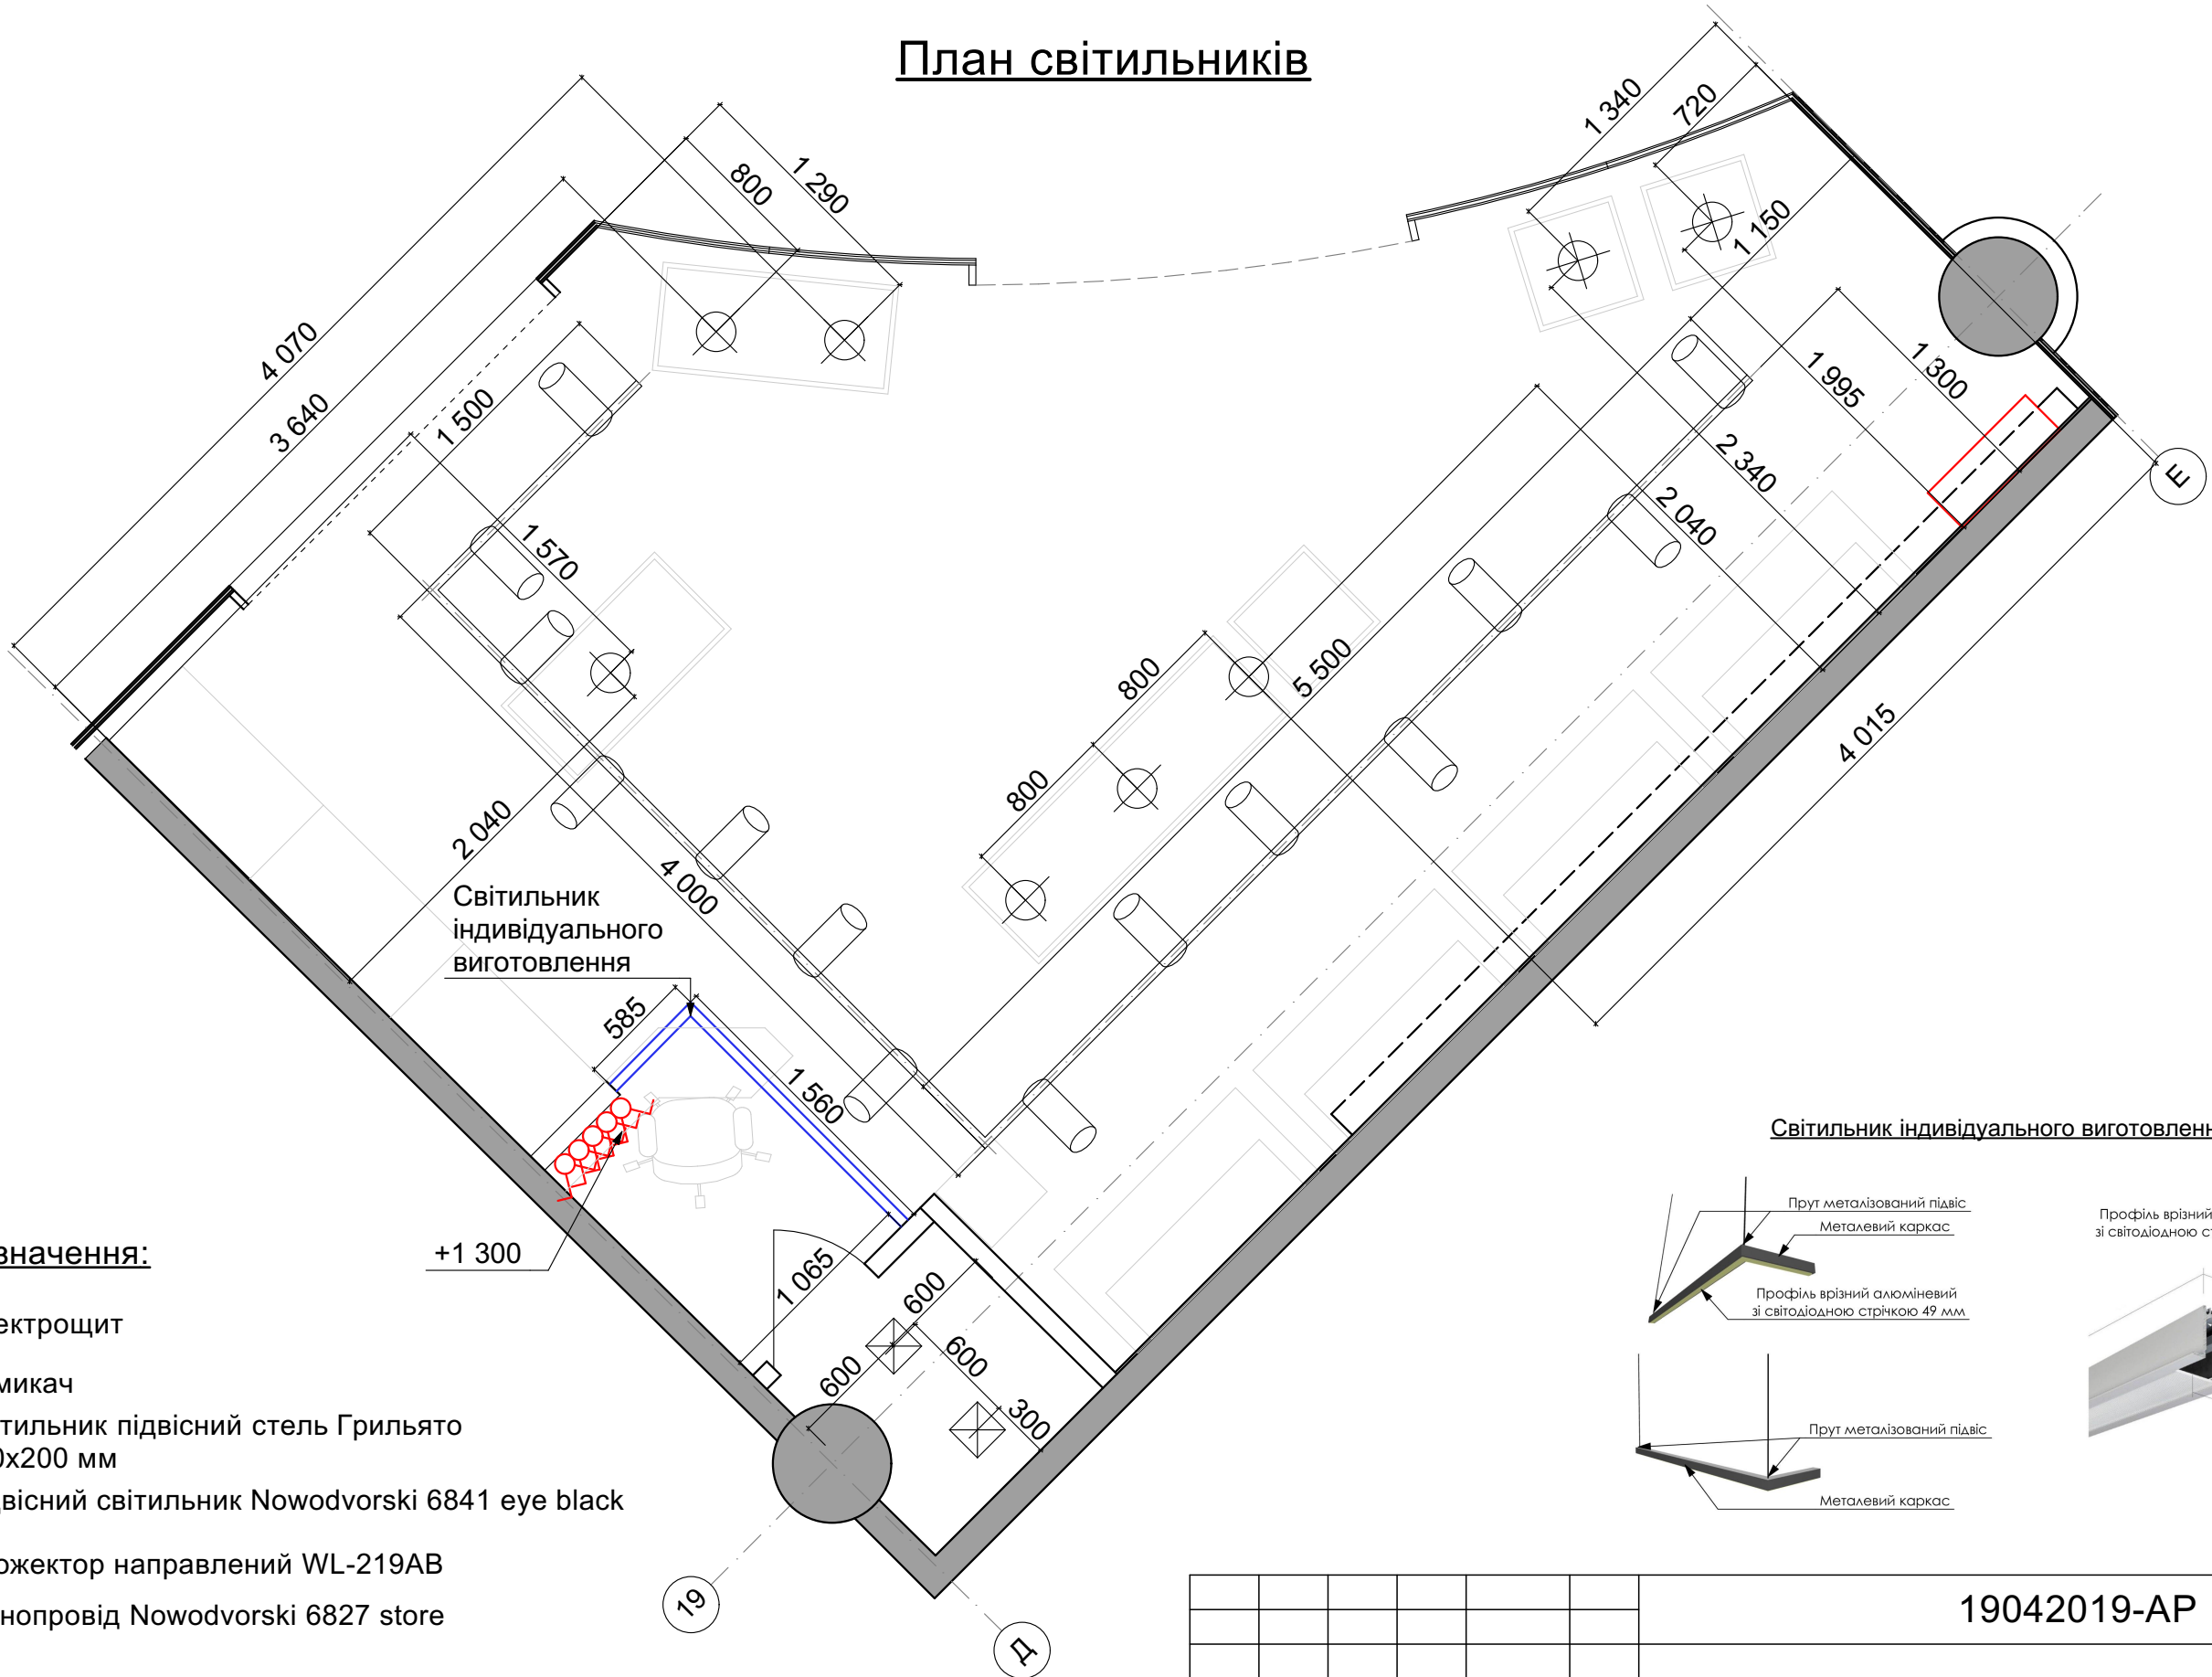

Умовні позначення:



- Електрощит
- Вимикач
- Світильник підвісний стель Грильято 200x200 мм
- Підвісний світильник Nowodvorski 6841 eye black
- Прожектор направлений WL-219AB
- Шинопровід Nowodvorski 6827 store

Примітки:

- Відмітка ± 0.000 приймає рівень чистої підлоги.
- Розмітку системи електрообладнання проводити з відповідності з діючими на території України СНиП, ПУЕ та іншими нормативними документами.
- Забезпечувати заземлення всіх електроприладів.
- Вимикачі встановлюються на висоту $h = 900$ мм від рівня чистої підлоги крім зазначених особливо.
- Прив'язку вимикачів і електричних висновків уточнити по тех. завданням фірм постачальників устаткування.
- Всі розміри уточнити по місцю.
- Для виконання робіт з електроживлення див. проект ЕТР

						19042019-AP			
Зм.	Кіл.	Лист	№ док	Підпис	Дата				
						Влаштування магазину "Секунда" в існуючому приміщенні ТРЦ "River Mall" м.Київ	Стадія	Аркуш	Аркушів
							РП	10	2
Перевірив	Ляшенко					План світильників	 SYNERGY CONSTRUCTION		
Розробив	Мартинюк								

ПОГОДЖЕНО:

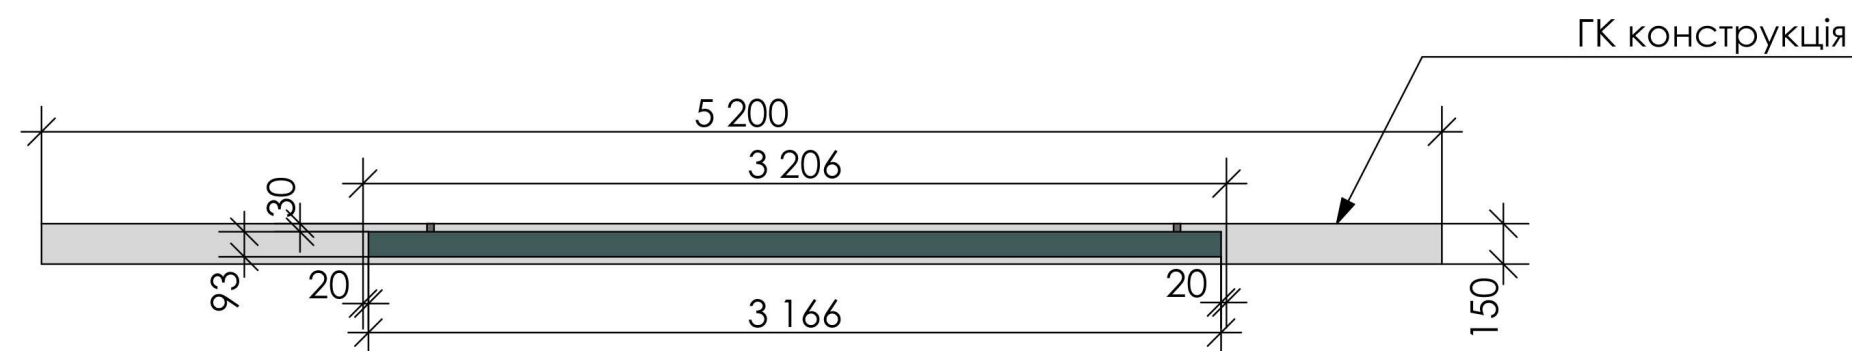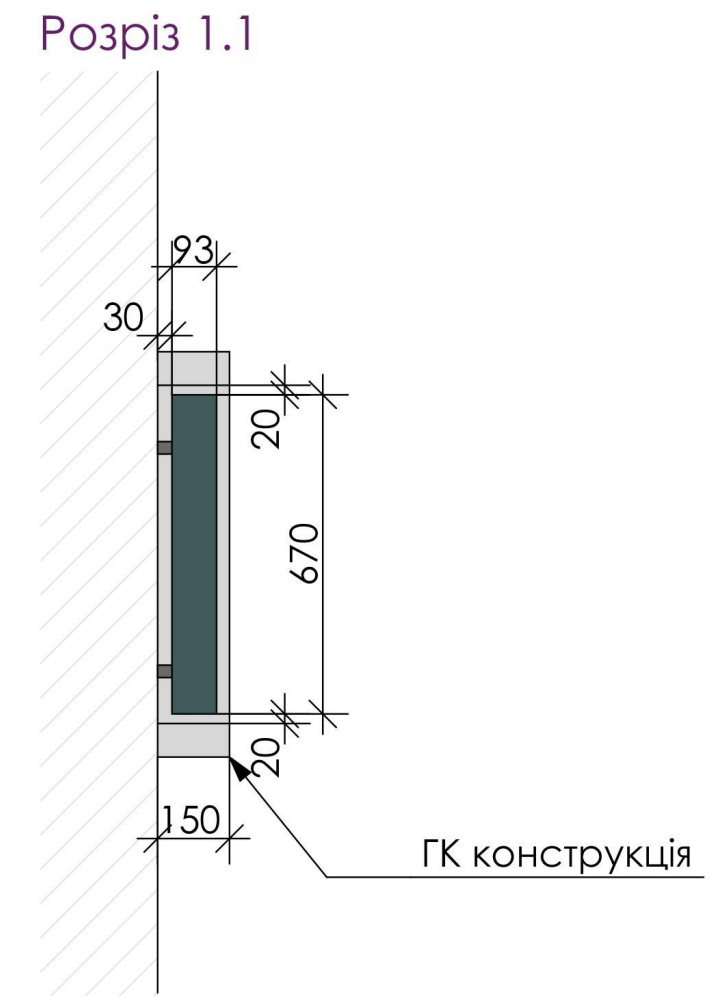


Примітки:

1. Всі розміри уточнити по місцю.
2. За позначку ± 0.000 приймаємо рівень чистої підлоги.




SYNERGY
CONSTRUCTION

План розеток

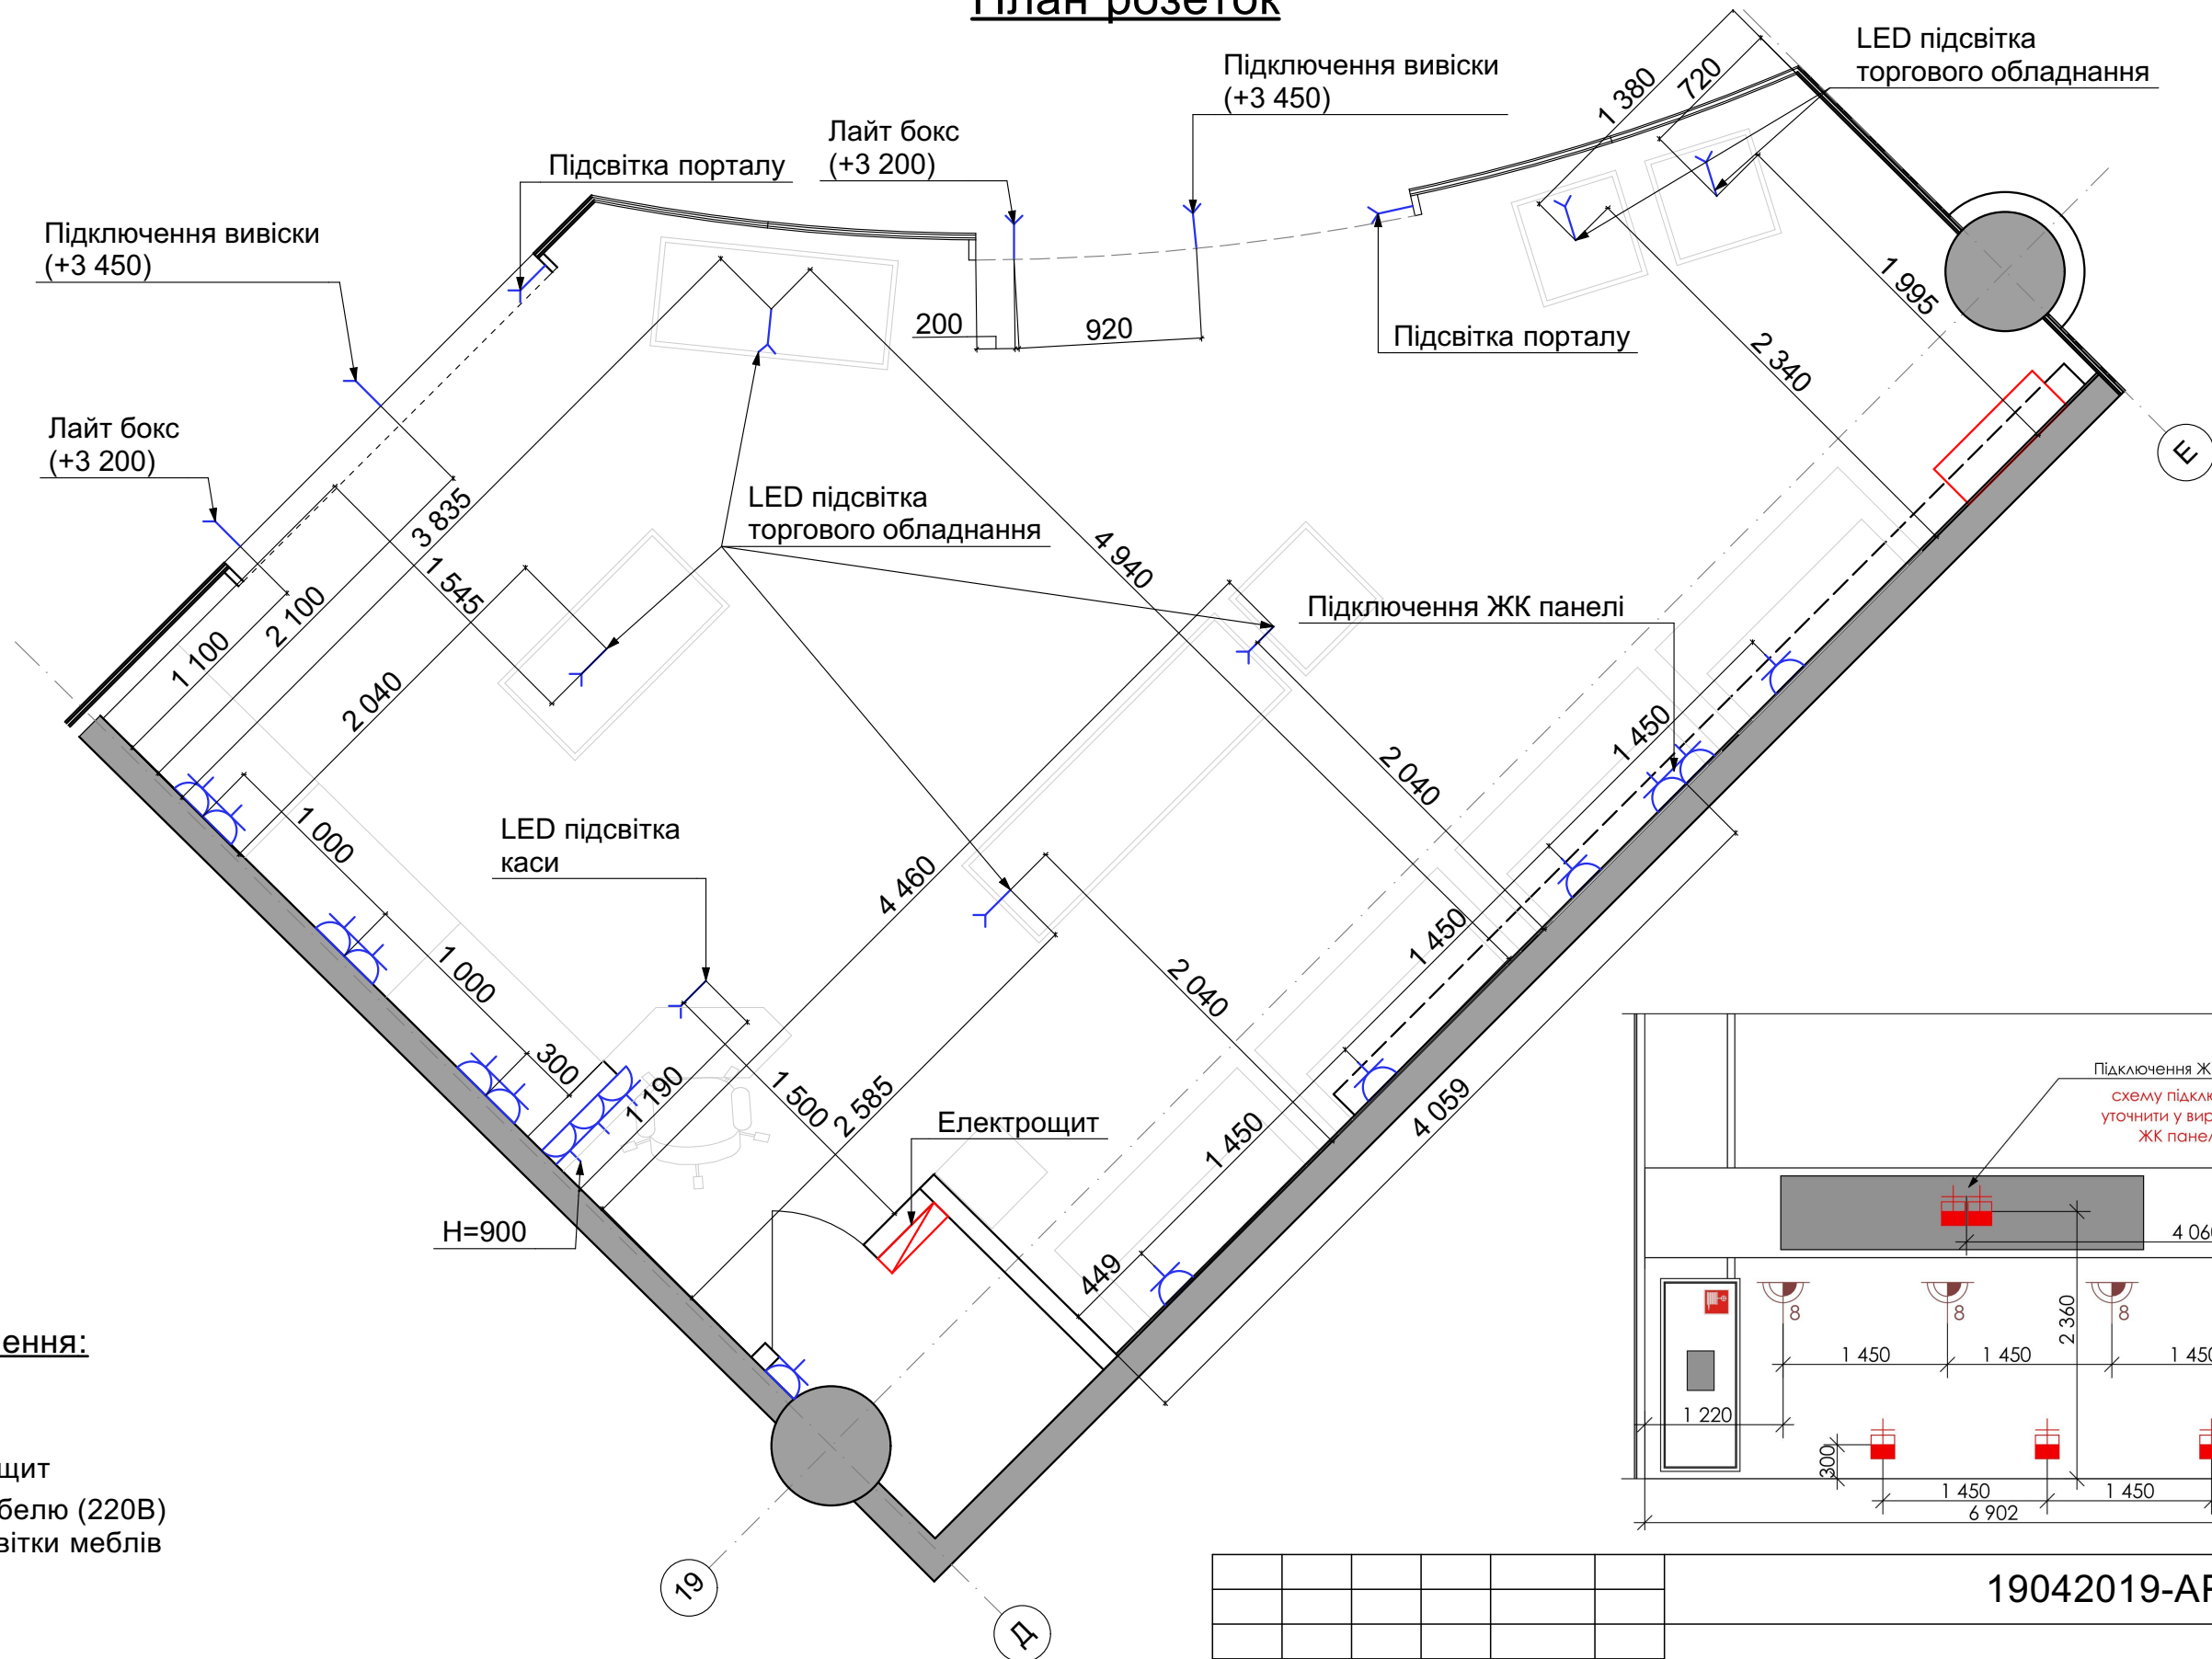


Умовні позначення:

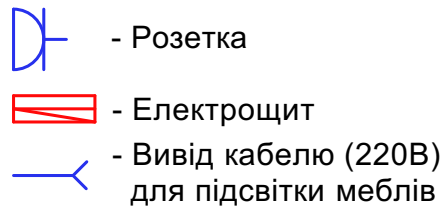


Примітки:

1. Відмітка ± 0.000 приймає рівень чистої підлоги.
2. Розмітку системи електрообладнання проводити з відповідності з діючими на території України СНиП, ПУЕ та іншими нормативними документами.
3. Забезпечувати заземлення всіх електроприладів.
4. Розетки встановлюються на висоту $h = 300$ мм від рівня чистої підлоги крім зазначених особливо.
5. Всі розміри уточнити по місцю.
6. Для виконання робіт з електроживлення див. проект ЕТР

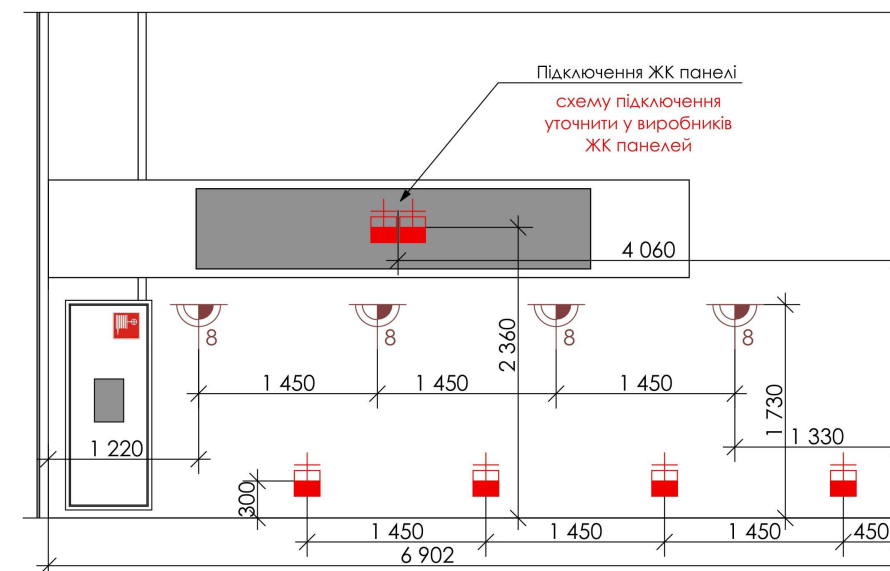

						19042019-AP			
Зм.	Кіл.	Лист	Недок	Підпис	Дата				
Перевірів	Ляшенко								
Розробив	Мартинюк								

ПОГОВОРИТЕ С НАМИ:

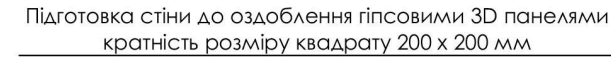

Підготовка та оздоблення декоративною штукатуркою "імітація бетону"

Підготовка та пофарбування
пожежної шафи та труби

Підготовка та пофарбування стіни


1. Всі розміри уточнити по місцю.
2. За позначку ± 0.000 приймаємо рівень чистої підлоги.


19042019-AP

	Влаштування магазину "Секунда" в існуючому приміщенні ТРЦ "River Mall" м.Київ
--	---

Стадія	Аркуш	Аркушів
РП	12	

Оздоблення стін

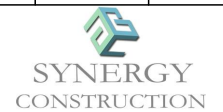

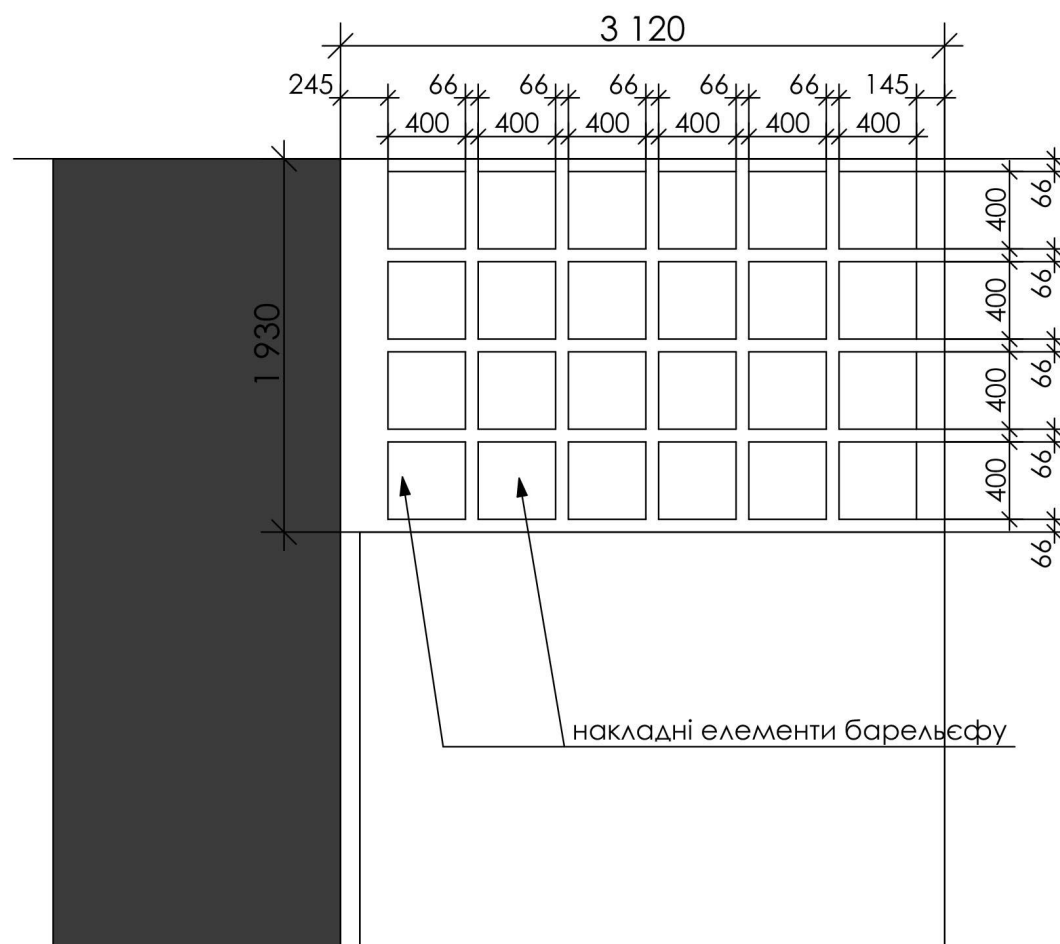

1	2	3	4	5	6
7	8	9	10	11	12
13	14	15	16	17	18
19	20	21	22	23	24

Тематика елементів барельєфу

1. ролики 1 шт.
2. ракетка тенісна.
3. гантеля.
4. тринажер для рук.
5. м'ячі для тенісу 3 шт.
6. маска для плавання.
7. ролик 1 шт.
8. тринажер для рук.
9. м'яч футбольний.
10. ракетка тенісна.
11. кросівок 1 шт.
12. м'яч баскетбольний.
13. ракетка настільного тенісу.
14. тринажер для рук.
15. гантеля.
16. ролики 1 шт.
17. м'яч футбольний.
18. ракетка тенісна.
19. ролики 1 шт.
20. маска для плавання.
21. кросівок 1 шт.
22. ласта 1 шт. маска для плавання
23. кросівки 1шт.
24. гантеля

Кожен елемент барельєфу виконується з двох деталей - основної підоснови та декоративної тематичної частини. Основна частина підоснова - екструдований пінополістирол 400 x 400 x 40 мм (Ш x В x Т). Декоративна тематична частина - вирізаний на ЧПУ станку декоративний елемент з екструдованого пінополістиролу товщ. 40 мм. Два елементи між собою склеюються. Готові елементи по вказаній схемі монтуються на стіну. Після чого всі змонтовані елементи разом зі стіною задуваються з пульверизатора водоемульсійною фарбою Ral 9003.

[illegible]

19042019-AP

						19042019-AP				
Зм.	Кіл.	Лист	№ док	Підпис	Дата					
						Влаштування магазину "Секунда" в існуючому приміщенні ТРЦ "River Mall" м.Київ		Стадія	Аркуш	Аркушів
								РП	14	
Перевірив	Ляшенко					Схема розміщення декоративного барельєфу		 SYNERGY CONSTRUCTION		
Розробив	Мартинюк									