Номер	Содержание листа
2	Содержание проекта
3	Краткое описание проекта
4	Ситуационный план
5	Обмерочный план
6	План монтажа стен
7	План после перепланировки
8	План отделки стен
9	План расстановки мебели
10	План покрытия пола
11	План потолков
12	План групп света
13	План электровыводов
14	План размещения розеток и выводов
15	Схема каналов сигнализации
16	План схемы размещения вывески
17	План схемы размещения вывески
18	Развертки стен
19	Перспектива
20	Перспектива
21	Перспектива
22	Перспектива
23	Перспектива

Примечания:

Обозначения:

Project name:

INSPIRATION DESIGN
+380 97 640 28 28
inspiration.design000@gmail.com
04071 Украина,
ул. Верхний Вал, 28, Киев
Бизнес Центр Regus «Подол Херитейдж»

Содержание проекта

Разработал(а) Огиенко Иван	Дата 08.09.2019
Проверил(а) Огиенко Иван	Дата 08.09.2019

Лист №	2	Листов №	23

Пояснительная записка:
Проект магазина секунда в ТРЦ ретровиль 52 квадратных метра.
Проект выполнен в едином стиле магазинов секунда.
Основные цвета являются: серый, белый черный
В проекте предусмотрено 2 помещения.
1- торговая зона
2- это подсобка для персонала
Пол будет из керамогранита серого цвета 60 на 60 см
Потолок грильято ячейками 10см на 10см черного цвета
Из оборудования будут островные витрины и пристенные тумбы, также кассовый узел.

Примечания:

Обозначения:

Project name:

INSPIRATION
DESIGN
+380 97 640 28 28
inspiration.design000@gmail.com
04071 Украина,
ул. Верхний Вал, 28, Киев
Бизнес Центр Regus «Подол Херитейдж»

Краткое описание проекта

Разработал(а) Огиенко Иван	Дата 08.09.2019
Проверил(а) Огиенко Иван	Дата 08.09.2019

Лист №	3	Листов №	23

План на відм. 0.000

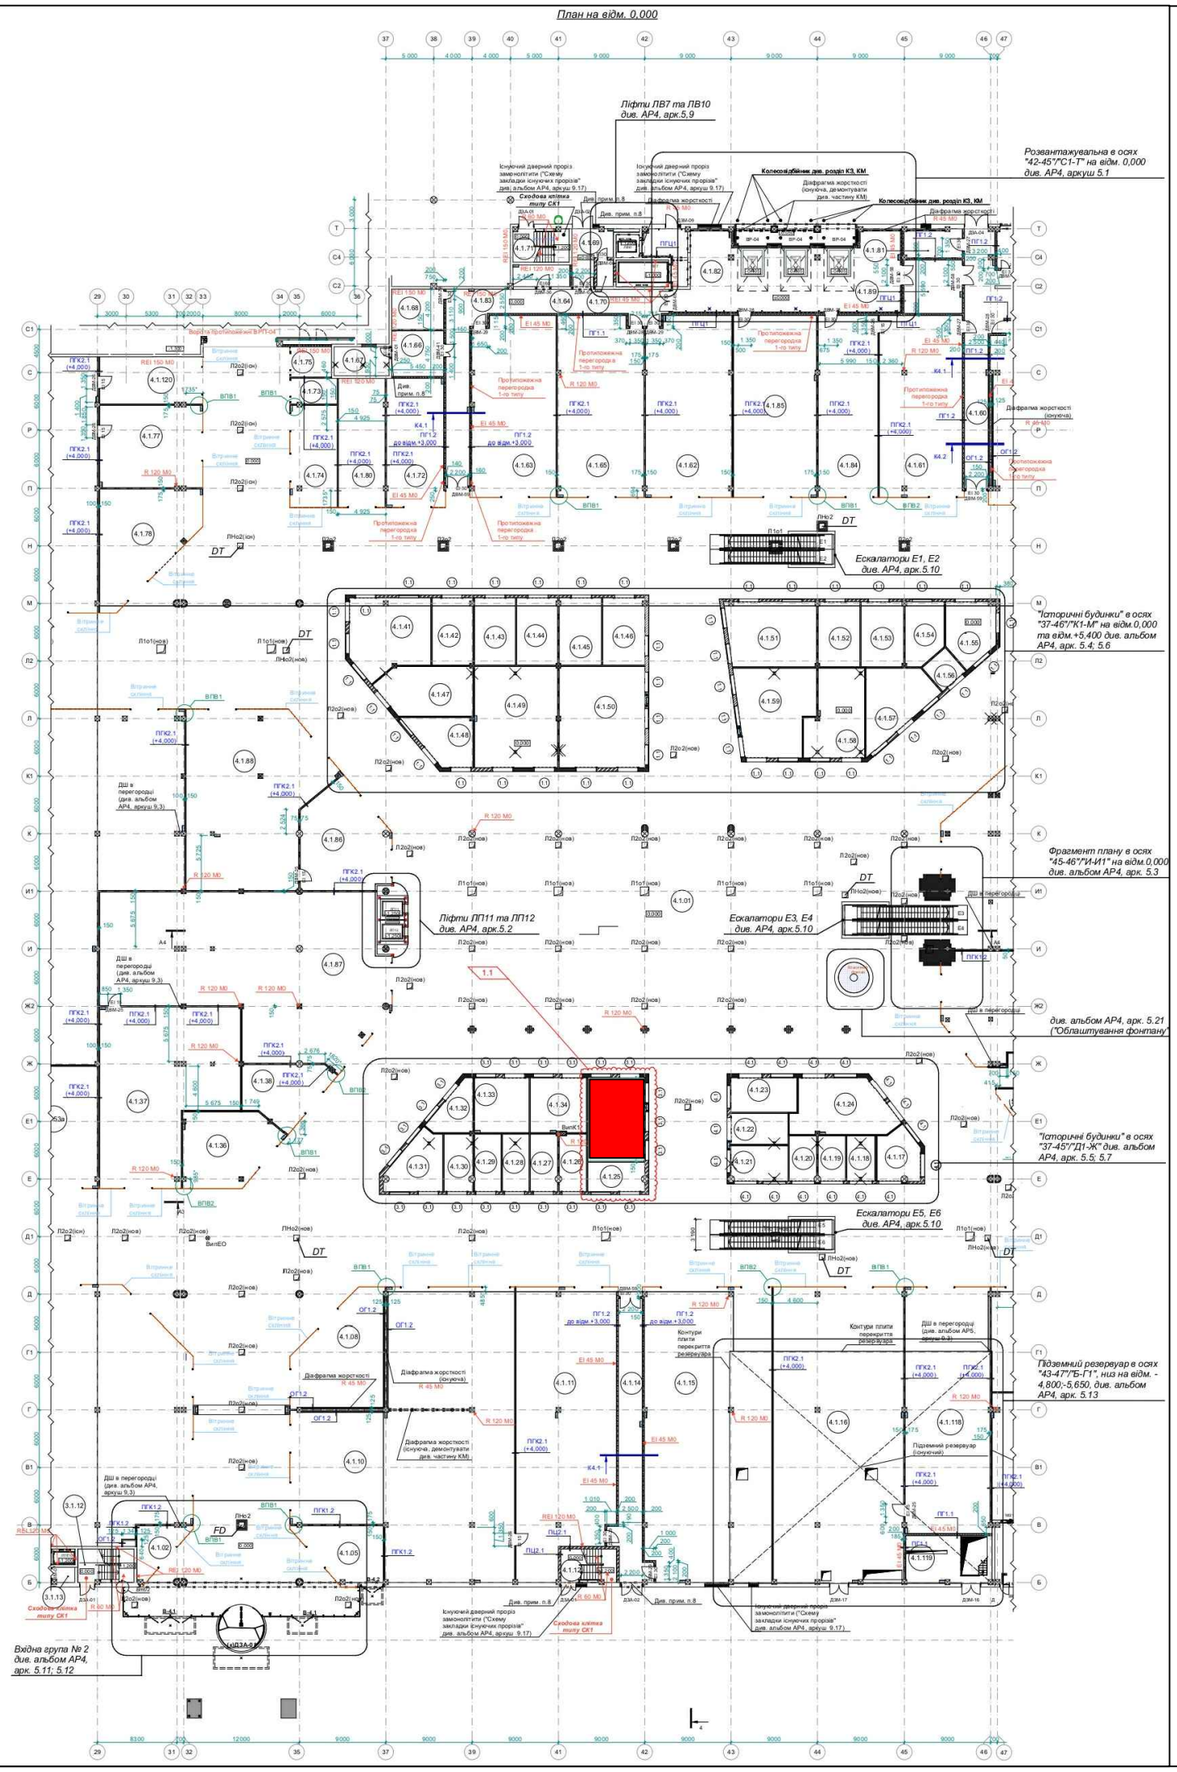

Примечания:

Обозначения:

1.1 - ячейка магазина "Секунда"

Project name:

INSPIRATION DESIGN

+380 97 640 28 28
inspiration.design000@gmail.com
04071 Украина,
ул. Верхний Вал, 28, Киев
Бизнес Центр Regus «Подол Херитейдж»

Ситуационный план

Разработал(а) Огиенко Иван	Дата 08.09.2019
Проверил(а) Огиенко Иван	Дата 08.09.2019

Лист №	4	Листов №	23

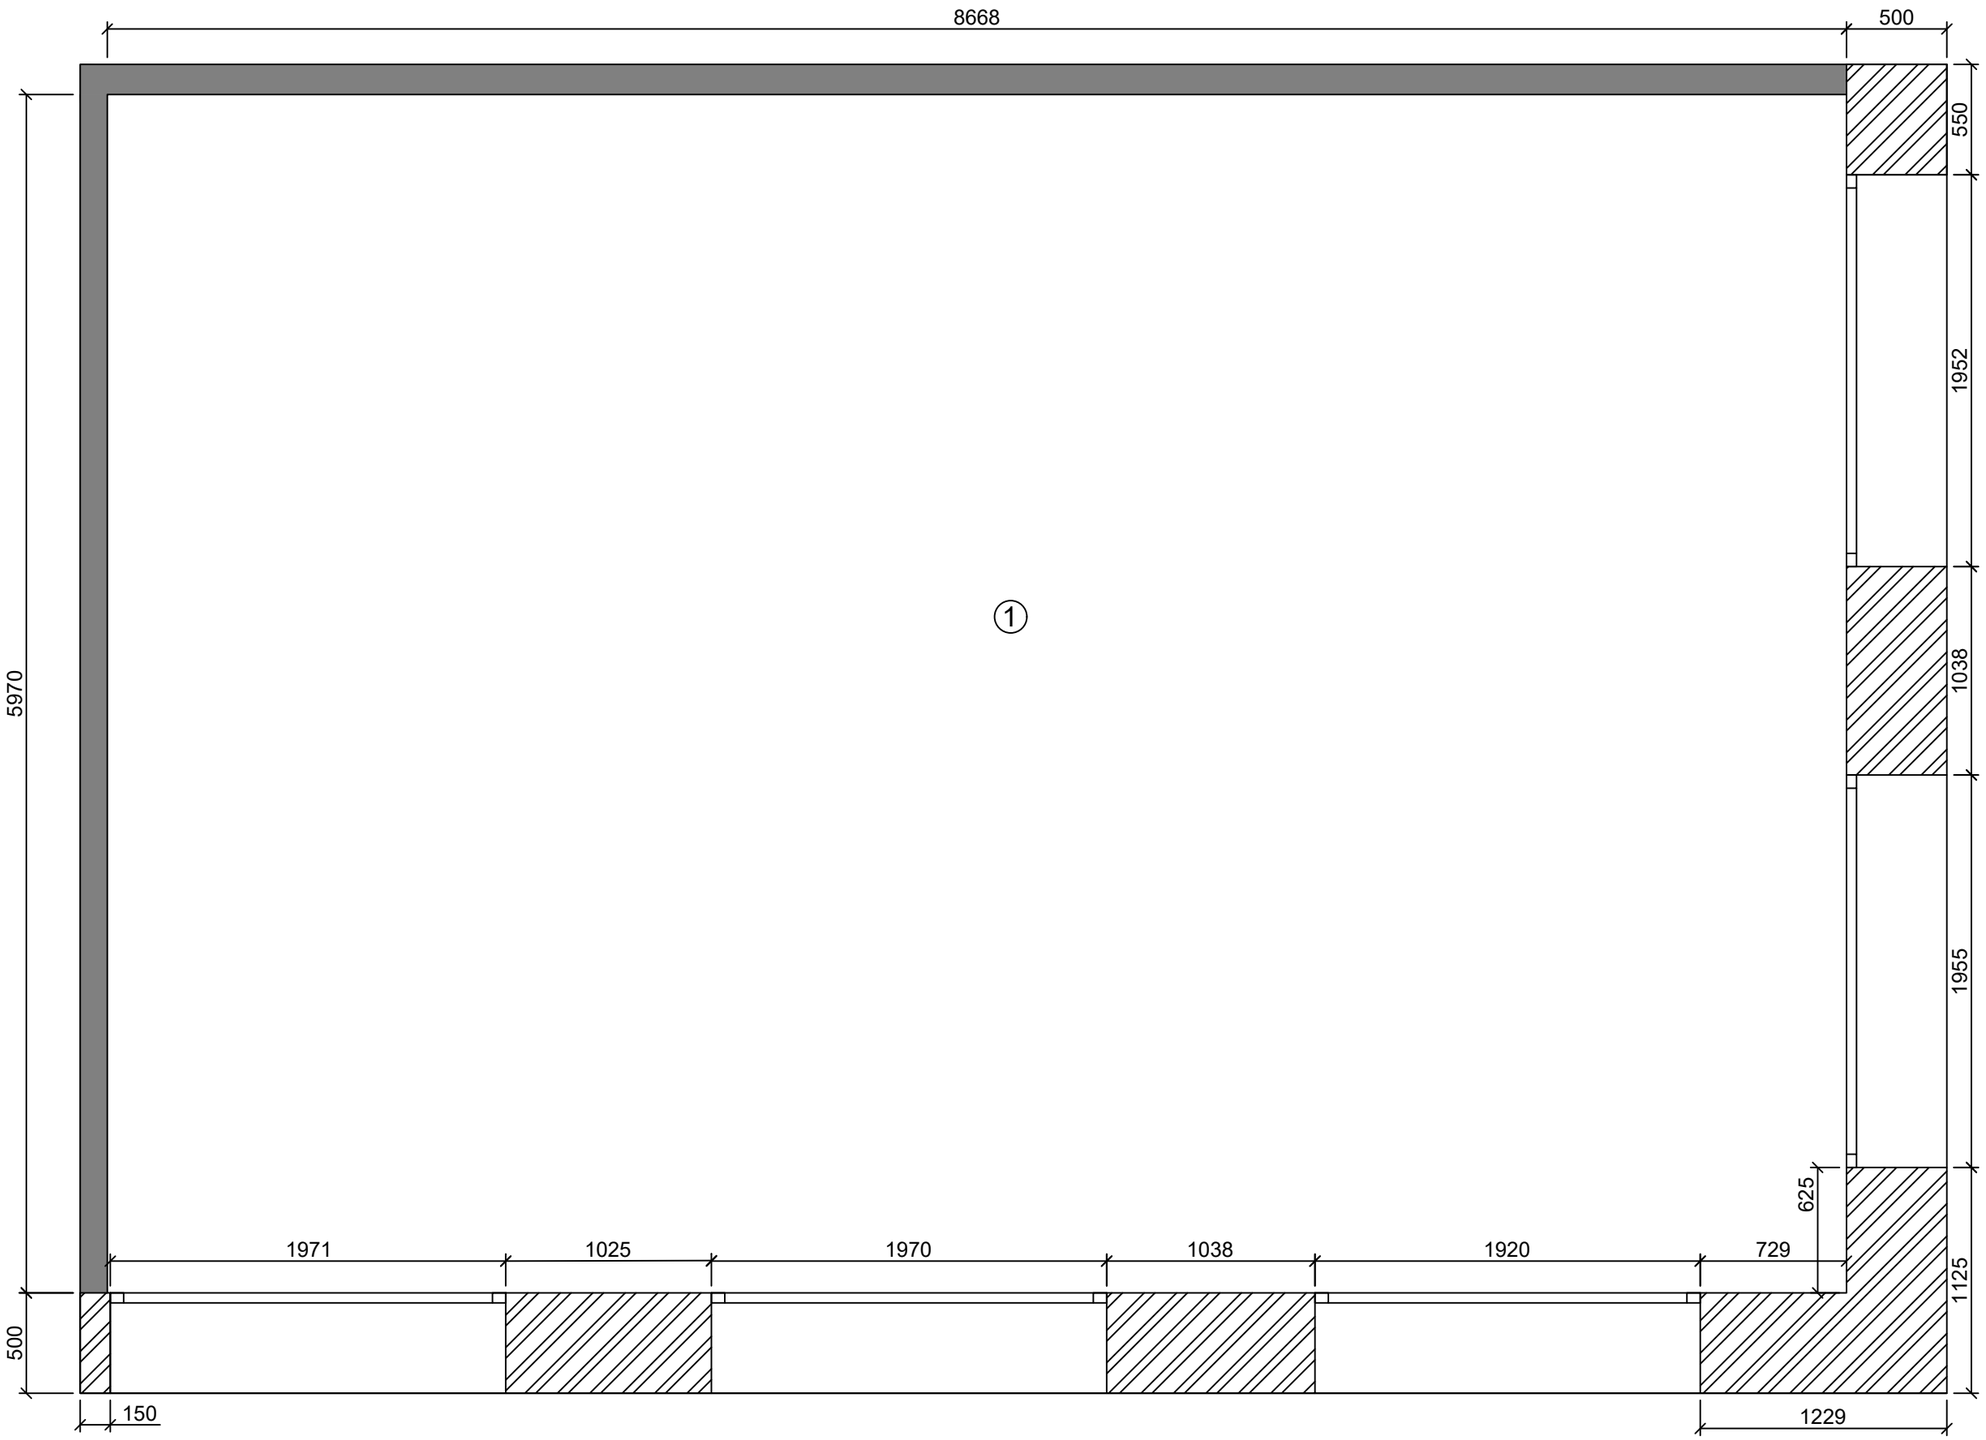

Примечания:

Обозначения:

① Помещение, которое арендуется - 51,74 м2

Project name:

INSPIRATION DESIGN

+380 97 640 28 28
inspiration.design000@gmail.com
04071 Украина,
ул. Верхний Вал, 28, Киев
Бизнес Центр Regus «Подол Херитейдж»

Обмерочный план

Разработал(а) Огиенко Иван	Дата 08.09.2019
Проверил(а) Огиенко Иван	Дата 08.09.2019

Лист №	5	Листов №	23

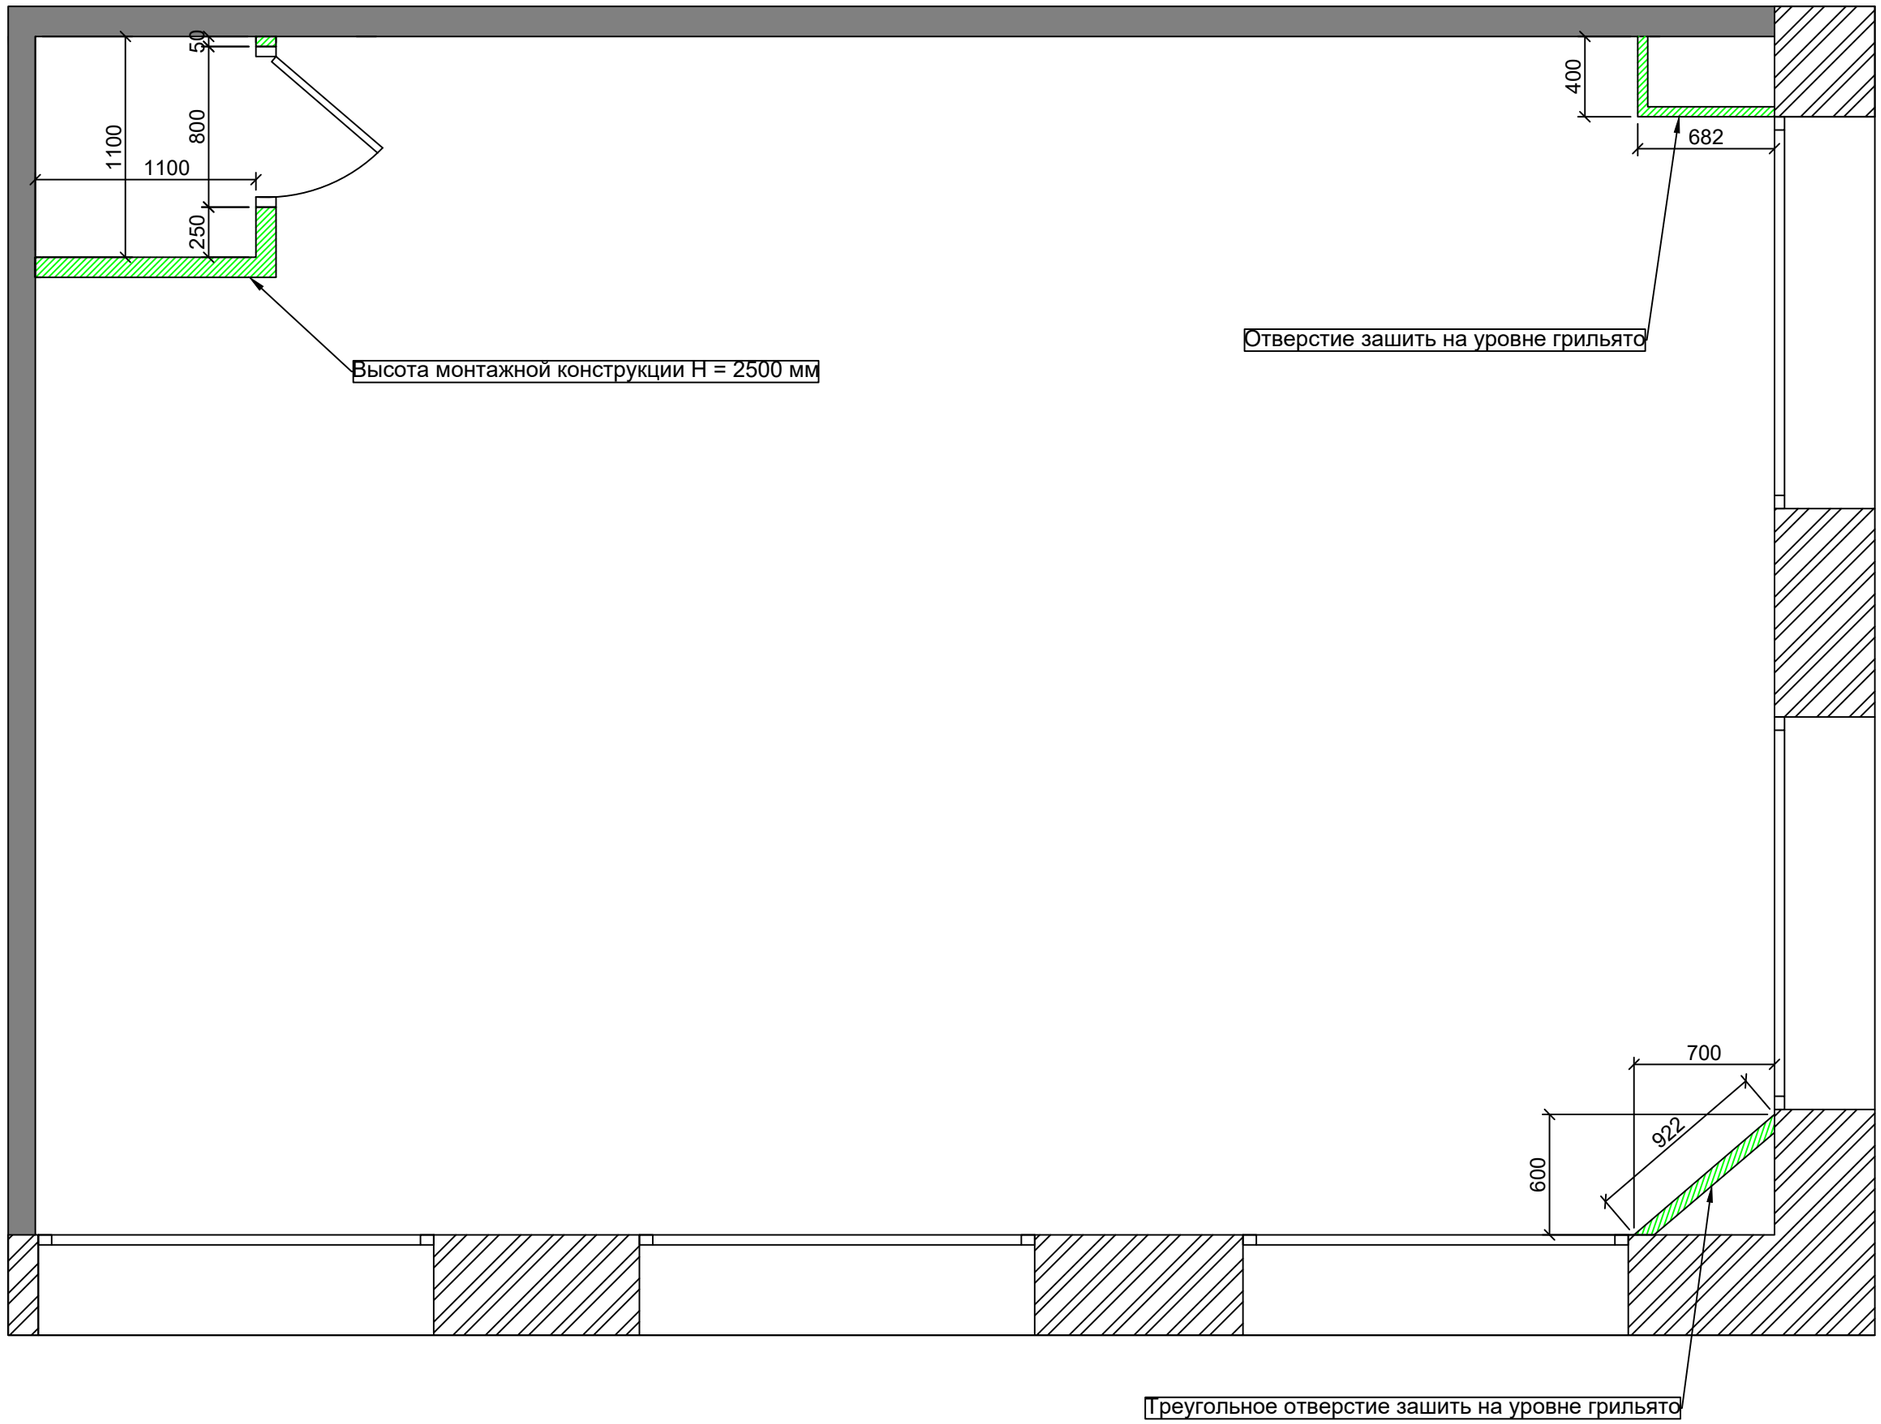

Примечания:

Обозначения:

Гипсокартонная перегородка

Project name:

INSPIRATION DESIGN

+380 97 640 28 28
inspiration.design000@gmail.com
04071 Украина,
ул. Верхний Вал, 28, Киев
Бизнес Центр Regus «Подол Херитейдж»

Монтаж стен

Разработал(а) Огиенко Иван	Дата 08.09.2019
Проверил(а) Огиенко Иван	Дата 08.09.2019

Лист №	6	Листов №	23

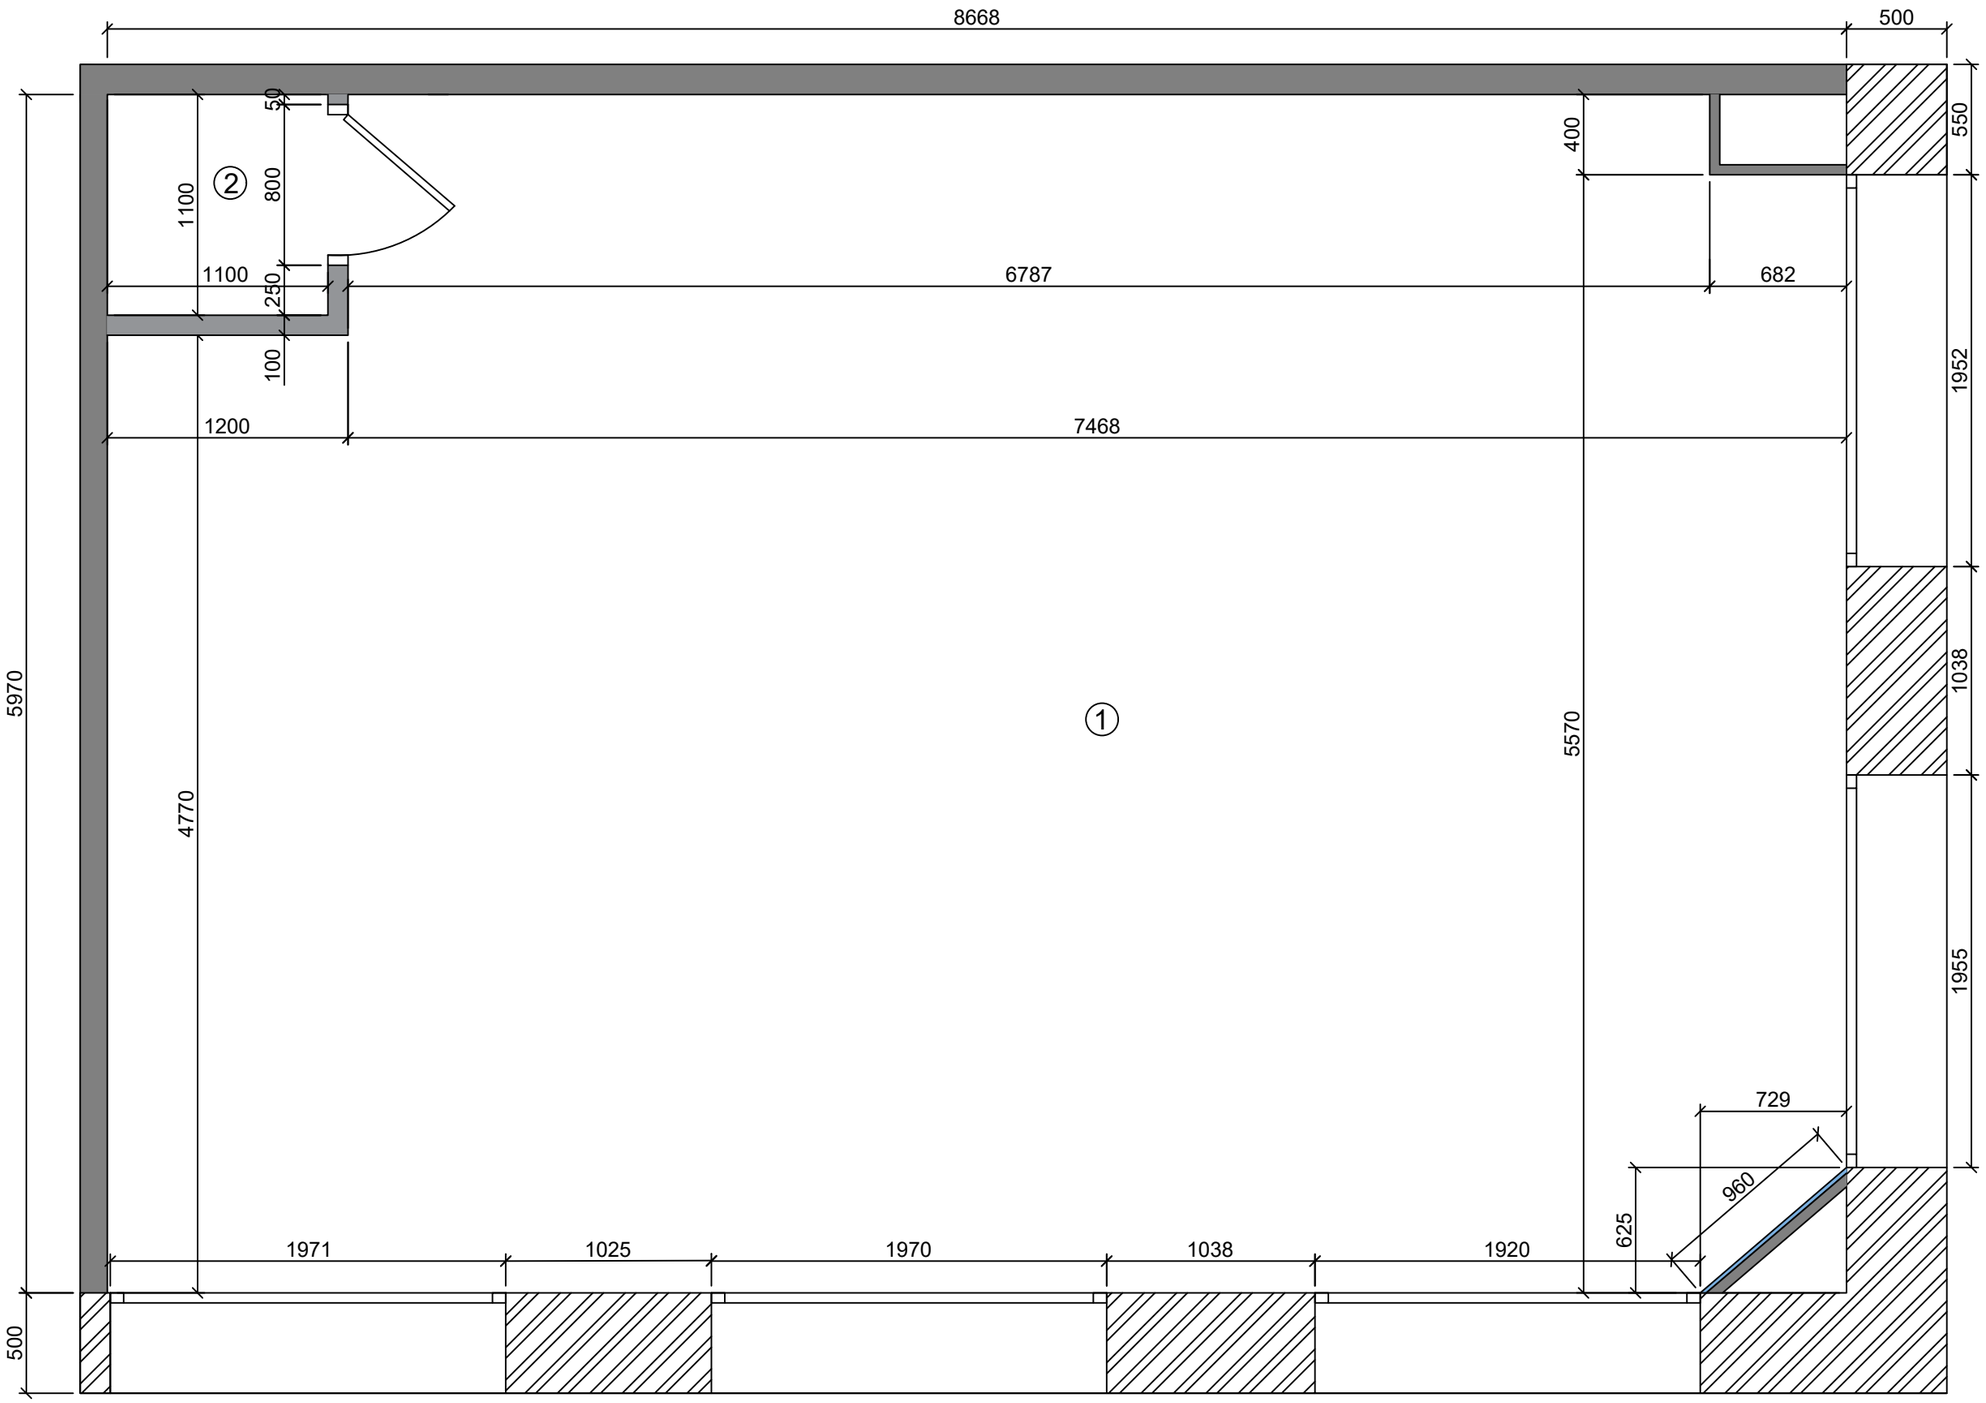

Примечания:

№	Помещение	S, m^2
1	Торговый зал	49,75
2	Кладовая	1,21

Project name:

INSPIRATION DESIGN

+380 97 640 28 28
inspiration.design000@gmail.com
04071 Украина,
ул. Верхний Вал, 28, Киев
Бизнес Центр Regus «Подол Херитейдж»

План после перепланировки

Разработал(а) Огиенко Иван	Дата 08.09.2019
Проверил(а) Огиенко Иван	Дата 08.09.2019

Лист №	7	Листов №	23

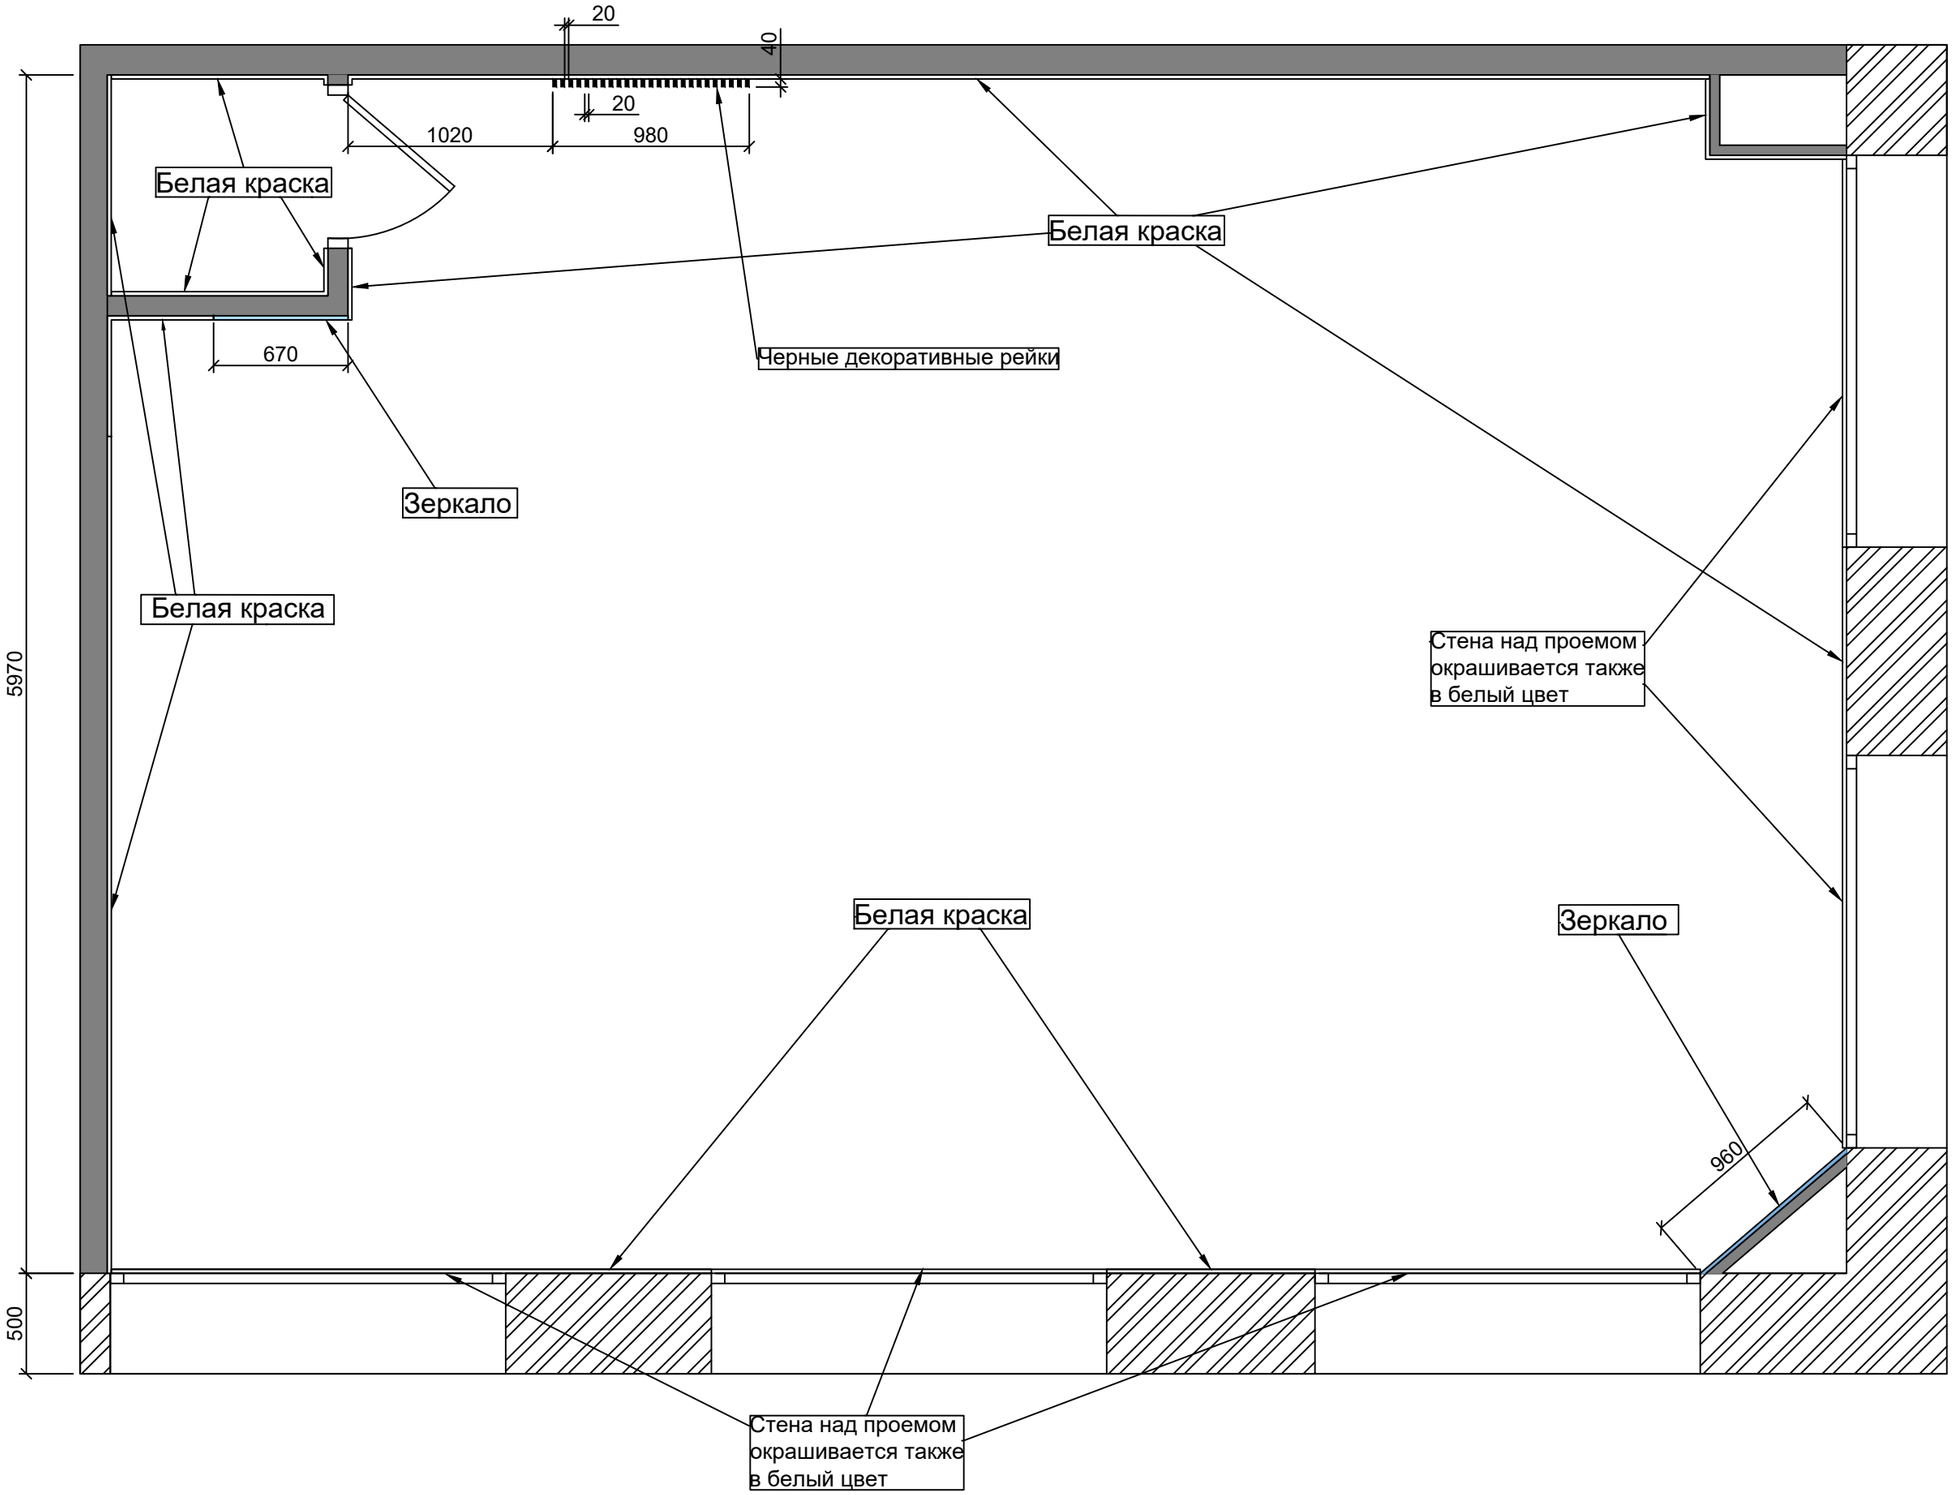

Примечания:

Обозначения:

Project name:

INSPIRATION
DESIGN
+380 97 640 28 28
inspiration.design000@gmail.com
04071 Украина,
ул. Верхний Вал, 28, Киев
Бизнес Центр Regus «Подол Херитейдж»

План отделки стен

Разработал(а) Огиенко Иван	Дата 08.09.2019
Проверил(а) Огиенко Иван	Дата 08.09.2019

Лист №	8	Листов №	23

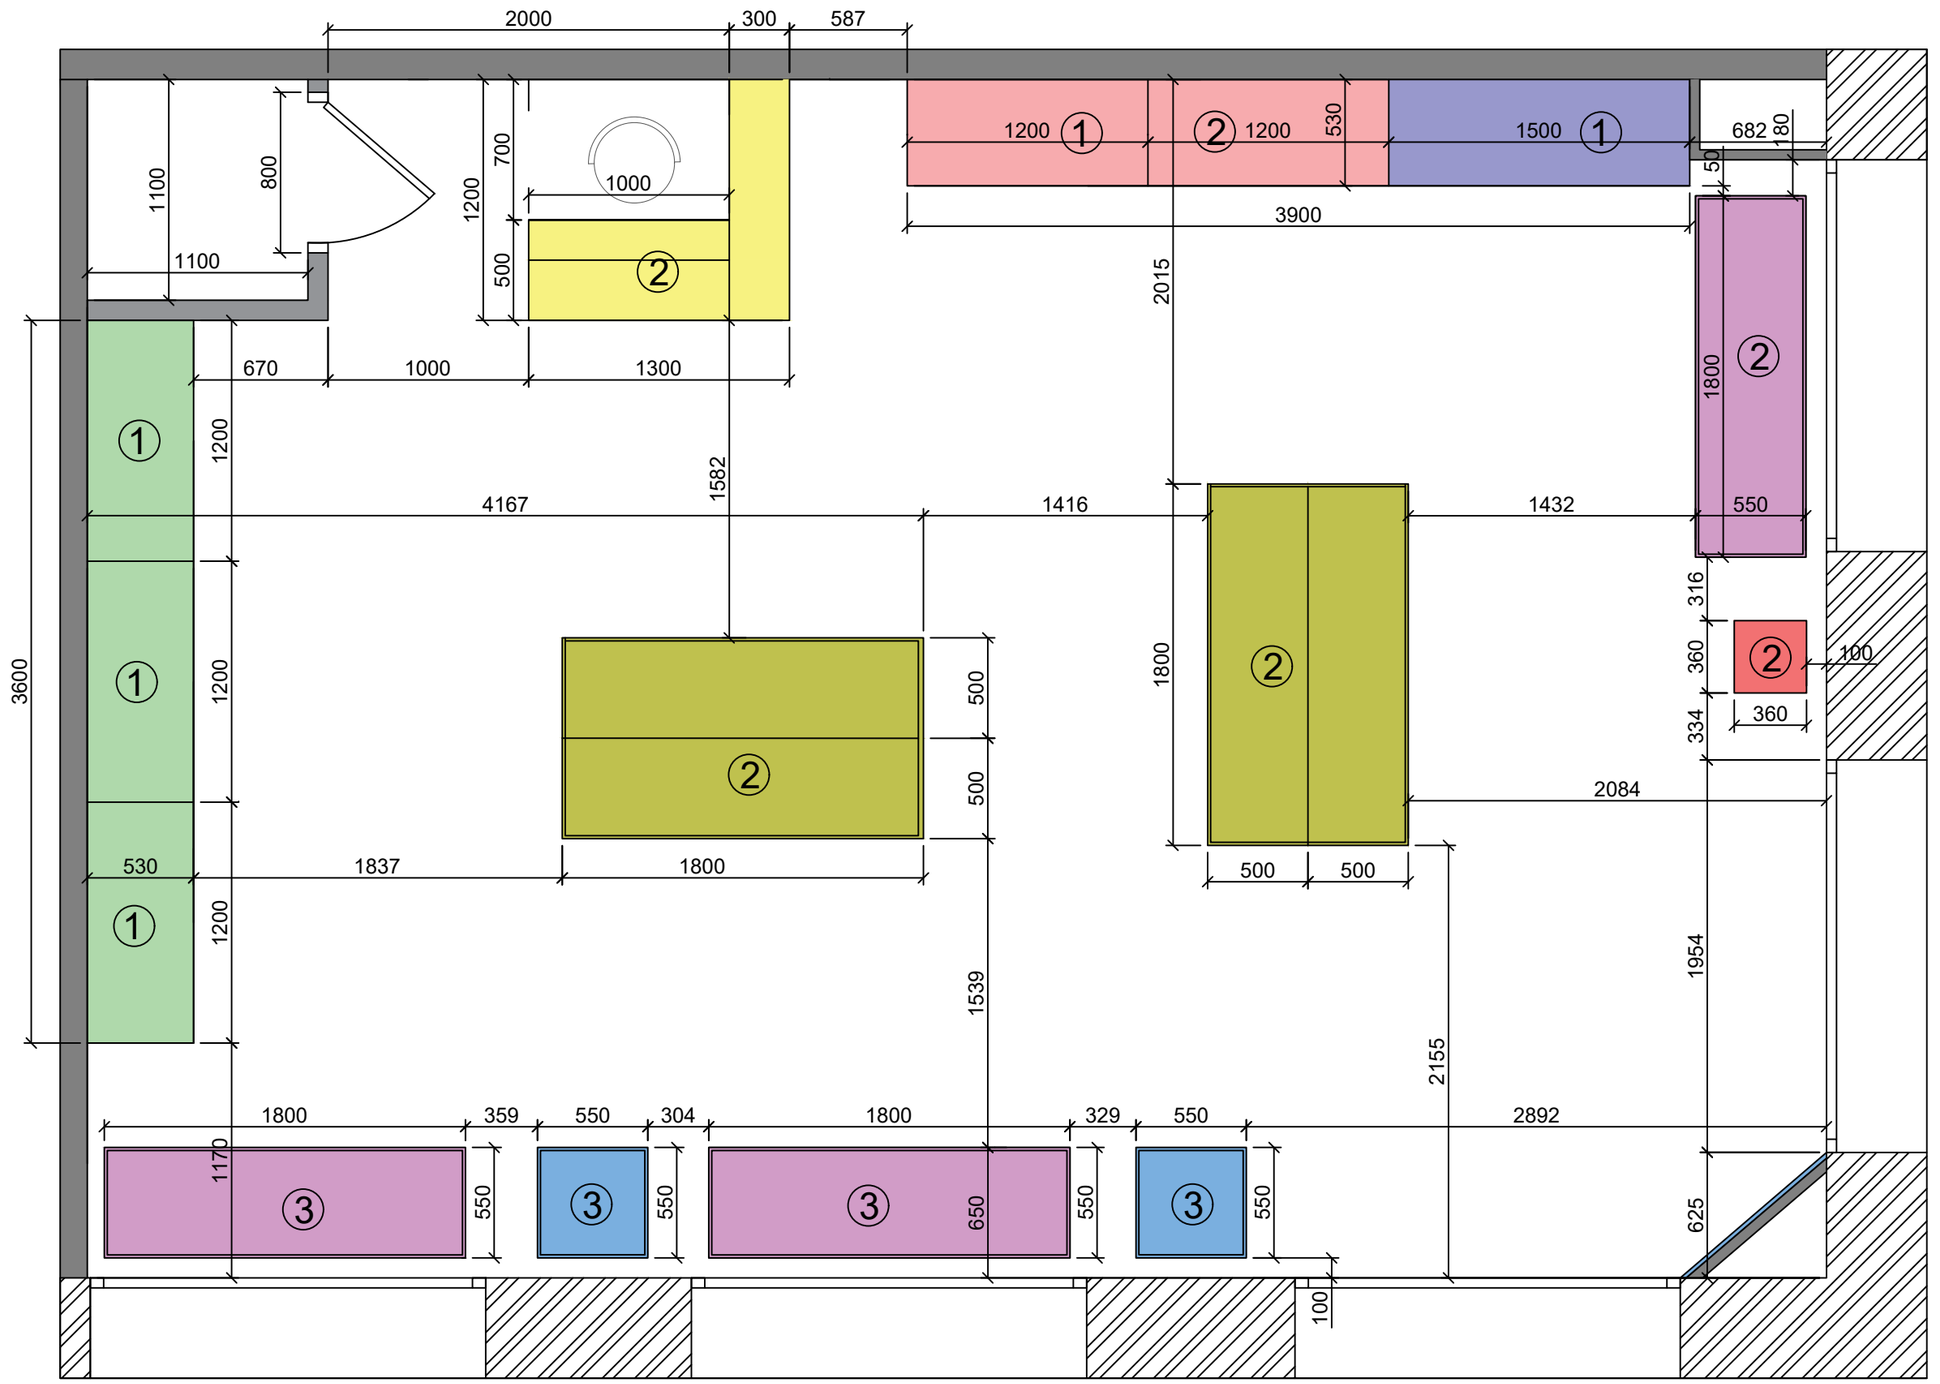

Примечания:

1. Черный
2. Белый
3. Под бетон

	Размеры
	Витрина пристенная 1200 x 2400 x 530 мм
	Витрина пристенная 1500 x 2400 x 530 мм
	Витрина пристенная 1200 x 2400 x 530 мм
	Витрина островная 1800 x 1100 x 550 мм
	Витрина островная 1800 x 1100 x 500 мм
	Витрина островная ремни 360 x 360 мм
	Ресепшн/касса 1200 x 1100 x 1300 мм
	Витрина островная 550 x 550 мм

Project name:

INSPIRATION DESIGN

+380 97 640 28 28
inspiration.design000@gmail.com
04071 Украина,
ул. Верхний Вал, 28, Киев
Бизнес Центр Regus «Подол Херитейдж»

План расстановки мебели

Разработал(а) Огиенко Иван	Дата 08.09.2019
Проверил(а) Огиенко Иван	Дата 08.09.2019

Лист №	9	Листов №	23

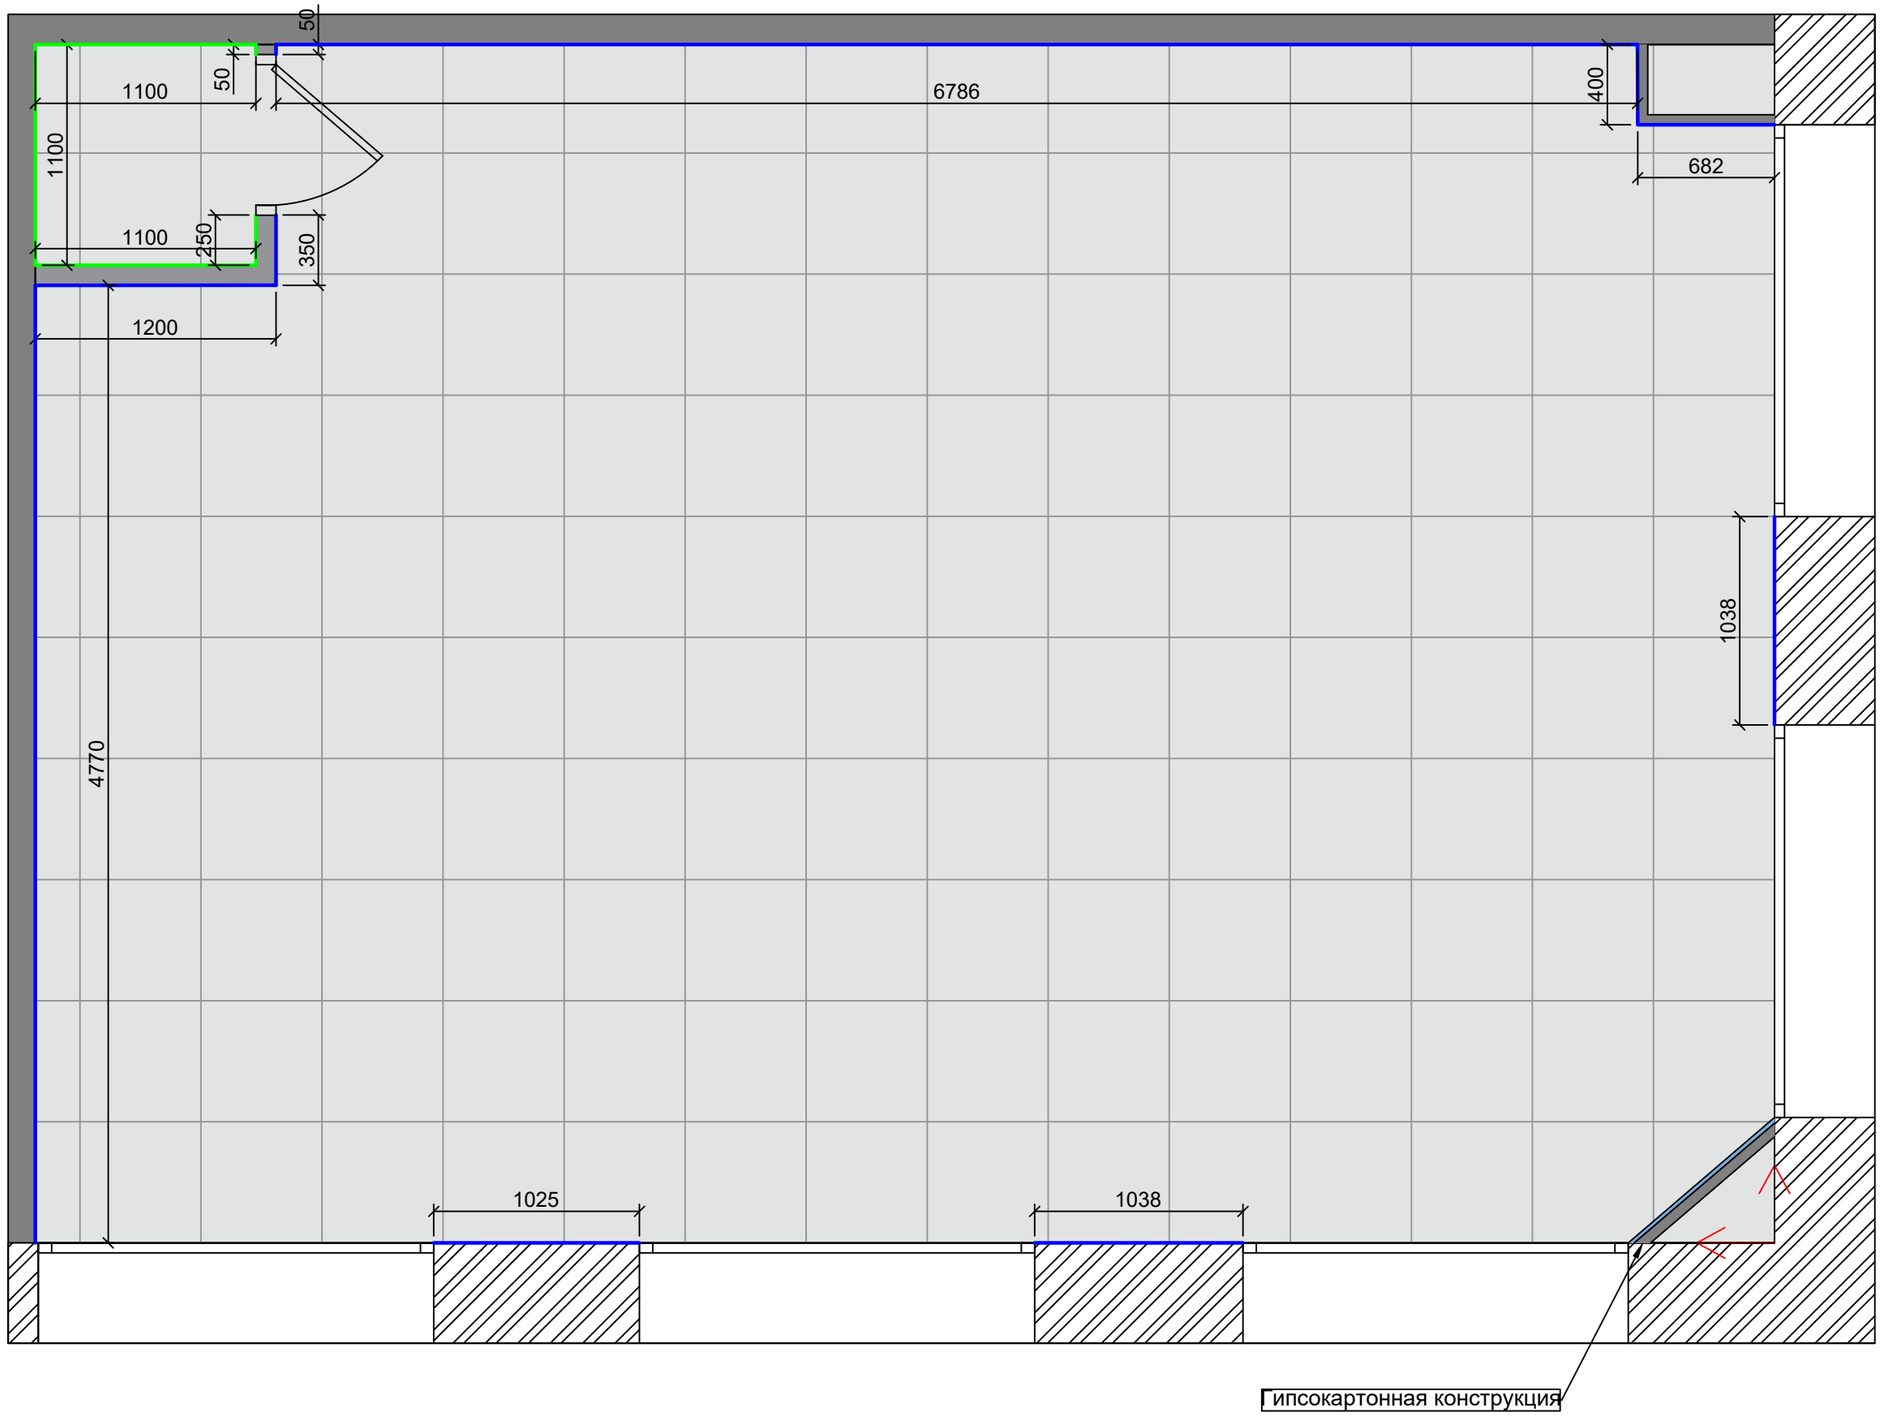

Примечания:

Высоту стяжки уточнить по месту, самовыравнивающийся слой наливного пола является рекомендацией.

Обозначения:

Внешняя плитка MEGAGRES 600x9x600

Плинтус с серой плитки 50мм

Плинтус с белой плитки 50мм

Project name:

INSPIRATION DESIGN

+380 97 640 28 28
inspiration.design000@gmail.com
04071 Украина,
ул. Верхний Вал, 28, Киев
Бизнес Центр Regus «Подол Херитейдж»

План покрытия пола

Разработал(а) Огиенко Иван	Дата 08.09.2019
Проверил(а) Огиенко Иван	Дата 08.09.2019

Лист №	10	Листов №	23

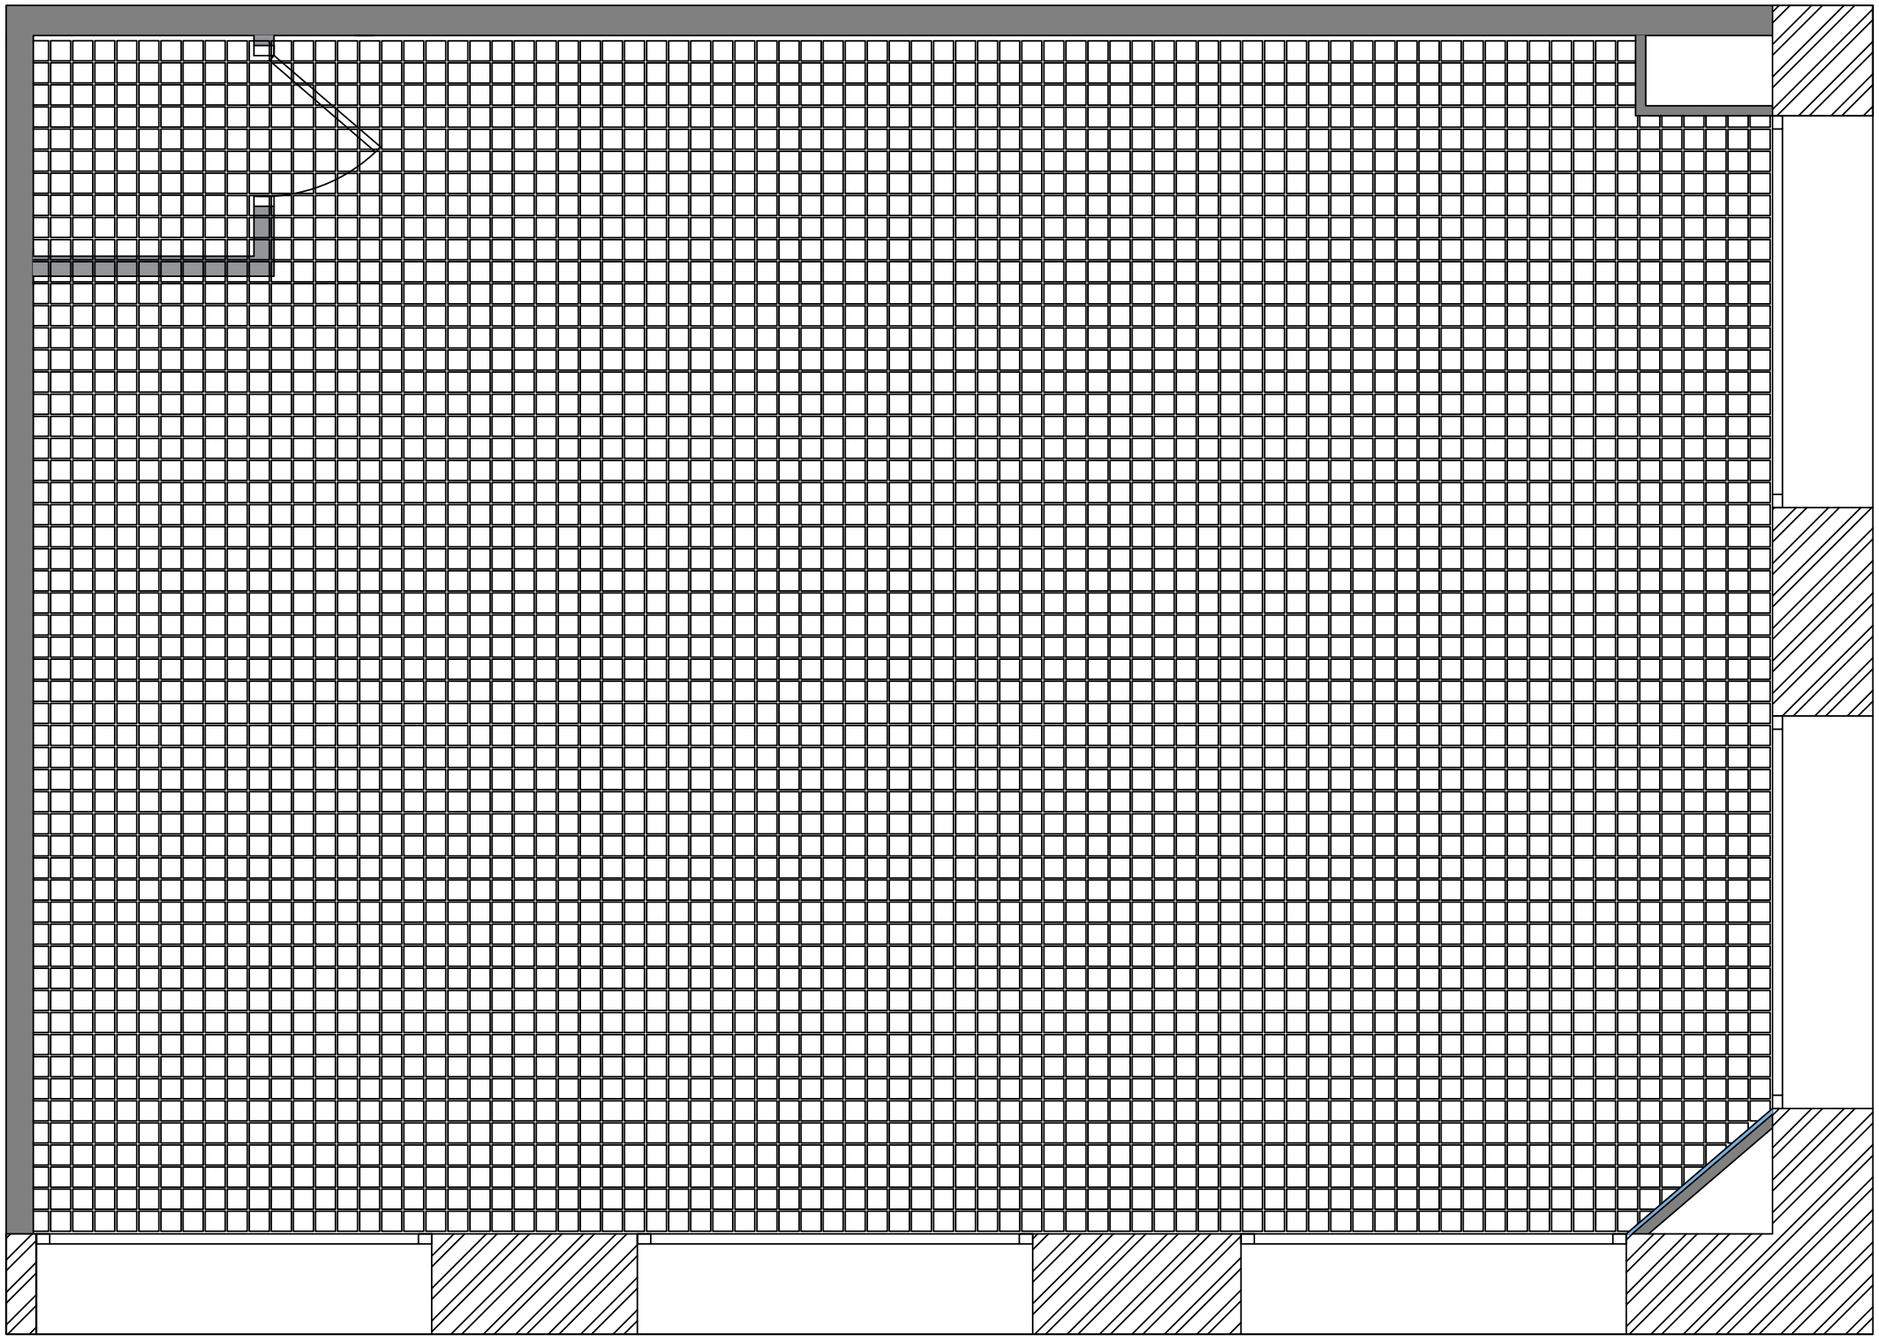

Примечания:
Подвесной потолок "грильято" обязательно монтировать в соответствии с Технологической карты (см. Прилагаемый файл). Приемки выполненных работ будет производиться в соответствии с выданной Технологической картой.

Обозначения:

Потолок грильято 100 на 100 черный

Высота потолка до грильято 3800 мм

Project name:

INSPIRATION DESIGN
+380 97 640 28 28
inspiration.design000@gmail.com
04071 Украина,
ул. Верхний Вал, 28, Киев
Бизнес Центр Regus «Подол Херитейдж»

План потолков

Разработал(а) Огиенко Иван	Дата 08.09.2019
Проверил(а) Огиенко Иван	Дата 08.09.2019

Лист №	11	Листов №	23

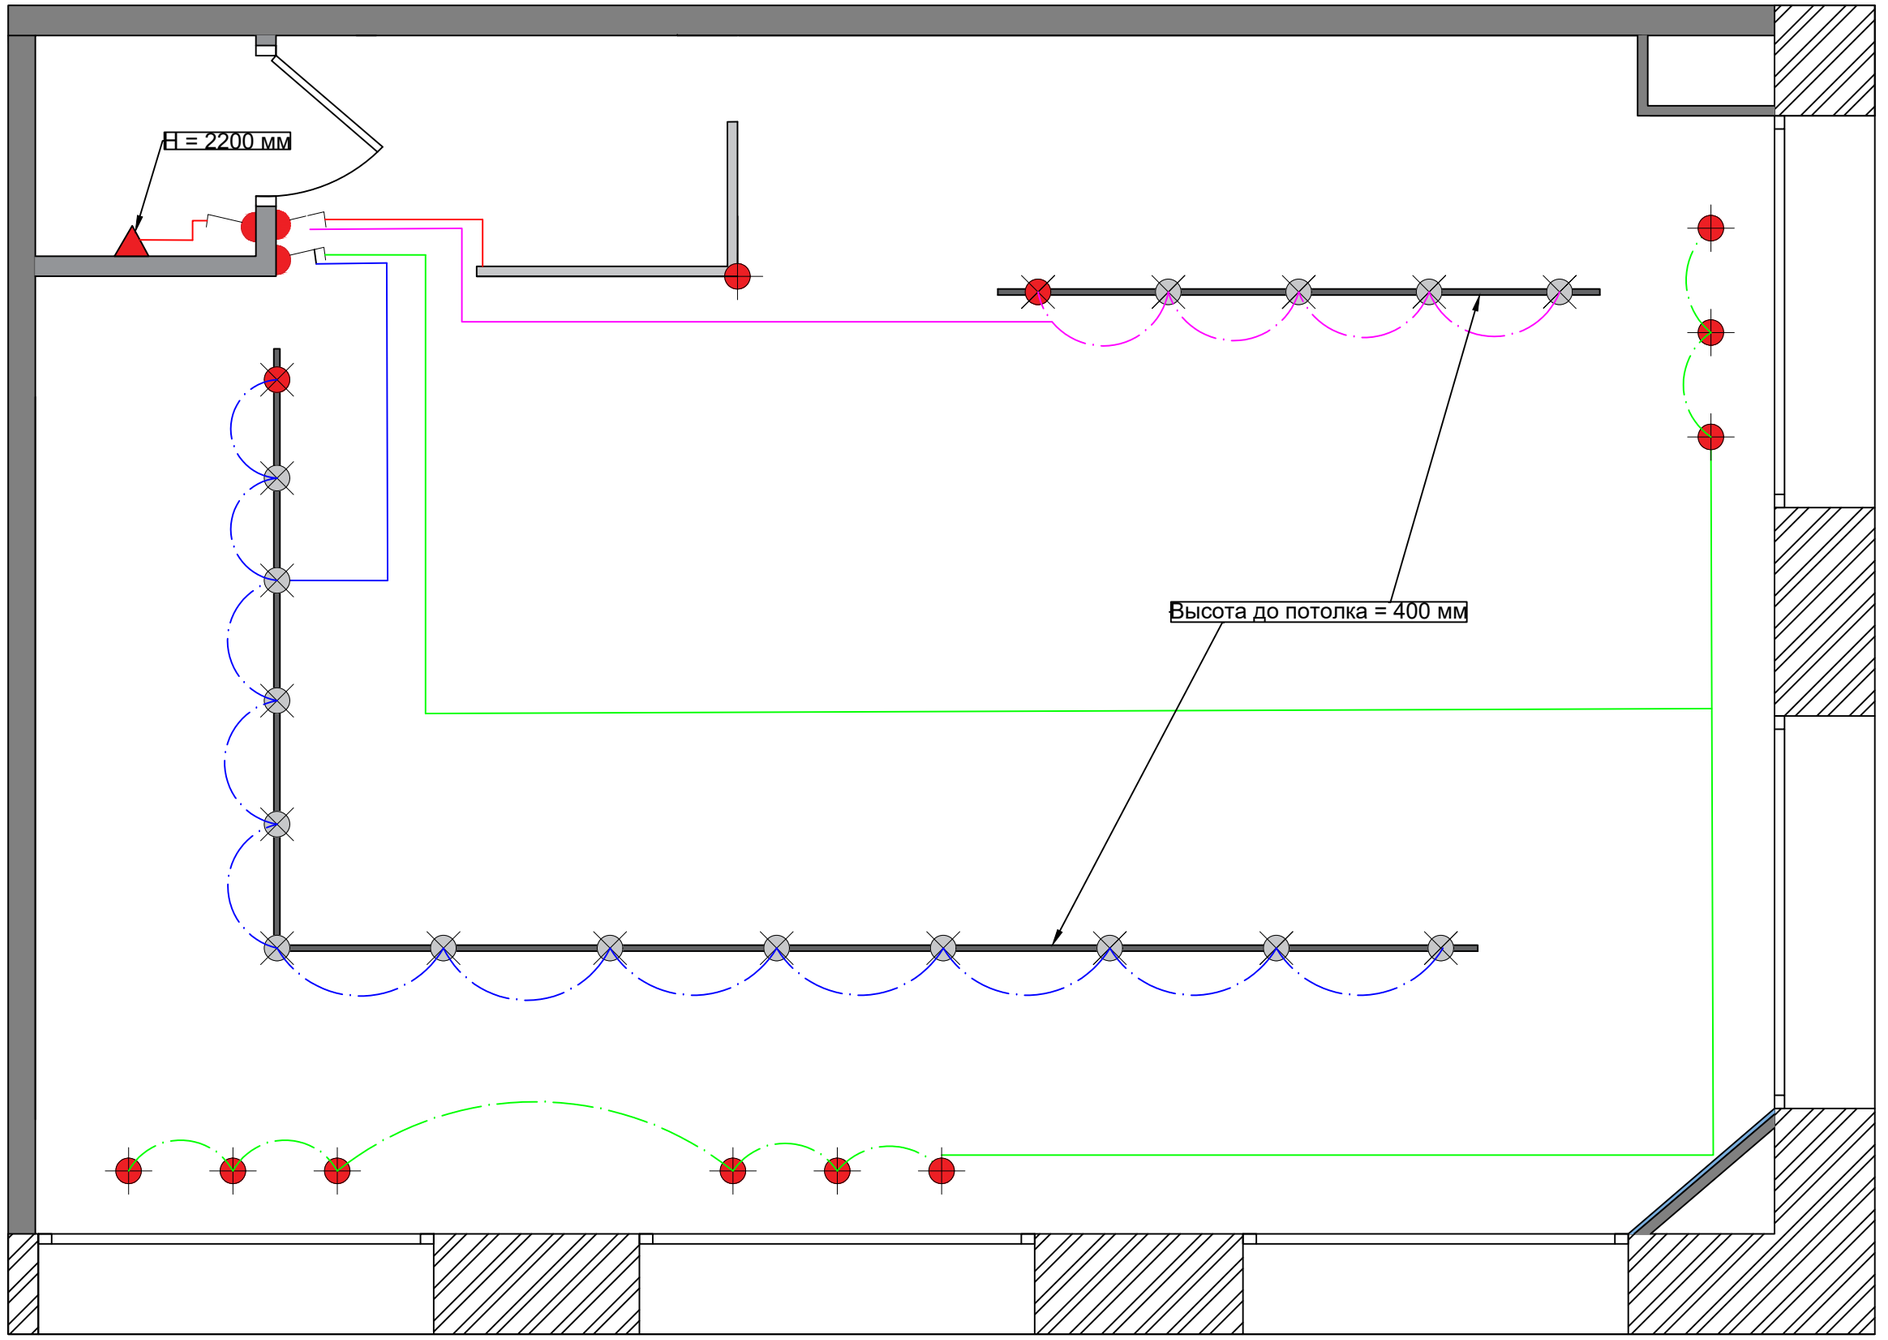

Примечания:
Высота светильников регулируется по-месту
Крепление светильников до грильятто

Обозначения:

Группы света

выводы

Вывод для спотов

- выключатели H-900

- вывод для бра

Project name:

INSPIRATION DESIGN
+380 97 640 28 28
inspiration.design000@gmail.com
04071 Украина,
ул. Верхний Вал, 28, Киев
Бизнес Центр Regus «Подол Херитейдж»

План груп света

Разработал(а) Огиенко Иван	Дата 08.09.2019
Проверил(а) Огиенко Иван	Дата 08.09.2019

Лист №	12	Листов №	23

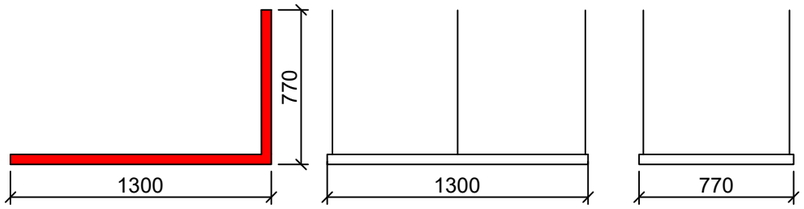

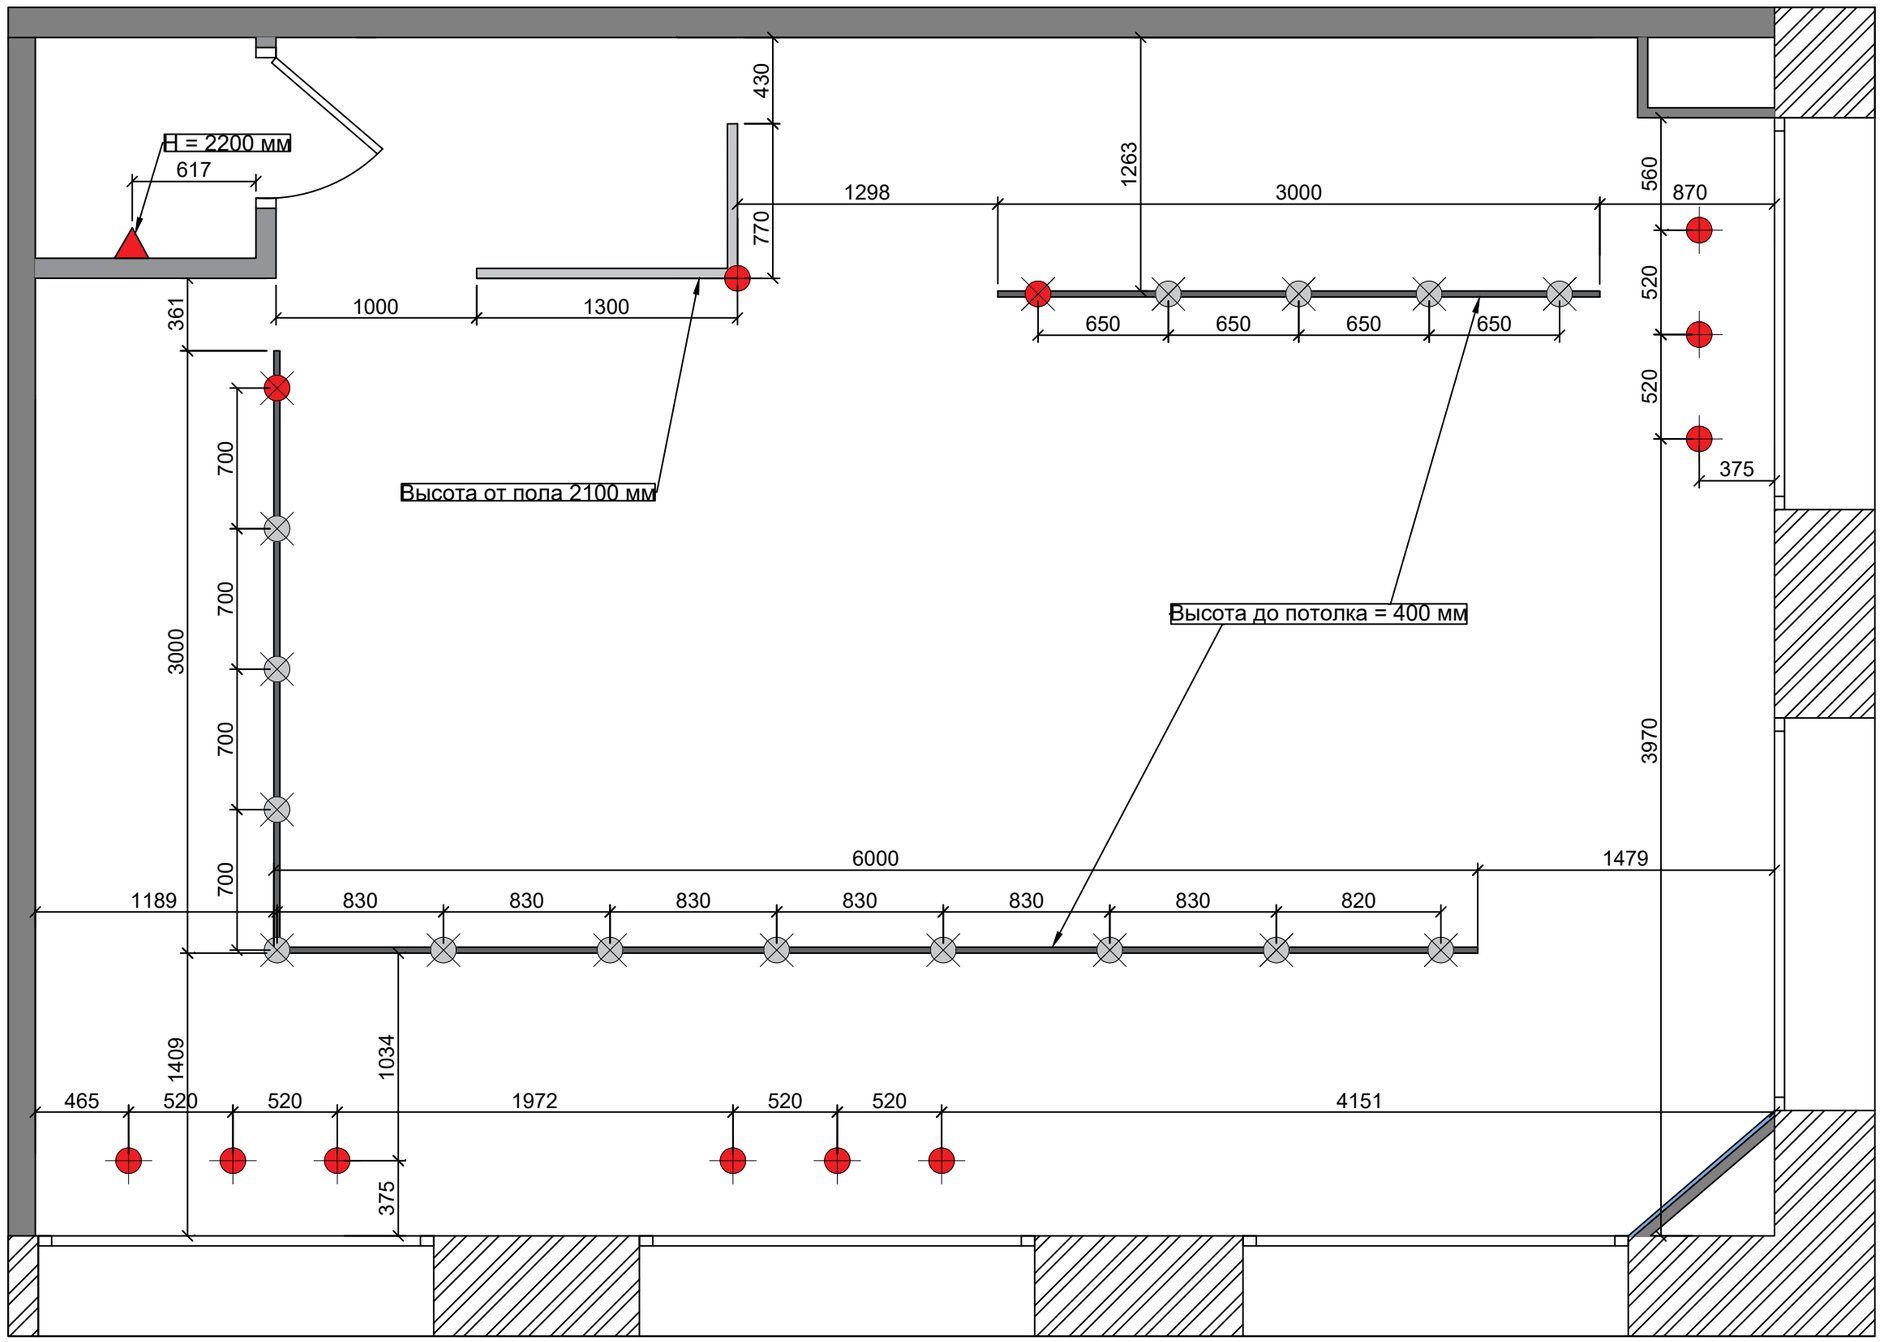

Примечания:

Тип, мощность осветительного оборудования - см. спецификацию

Обозначения:

Группы света

Выводы для подвесных светильников

Вывод для спотов

- выключатели

- вывод для бра

Project name:

INSPIRATION DESIGN

+380 97 640 28 28
inspiration.design000@gmail.com
04071 Украина,
ул. Верхний Вал, 28, Киев
Бизнес Центр Regus «Подол Херитейдж»

План электровыводов

Разработал(а) Огиенко Иван	Дата 08.09.2019
Проверил(а) Огиенко Иван	Дата 08.09.2019

Лист №	13	Листов №	23

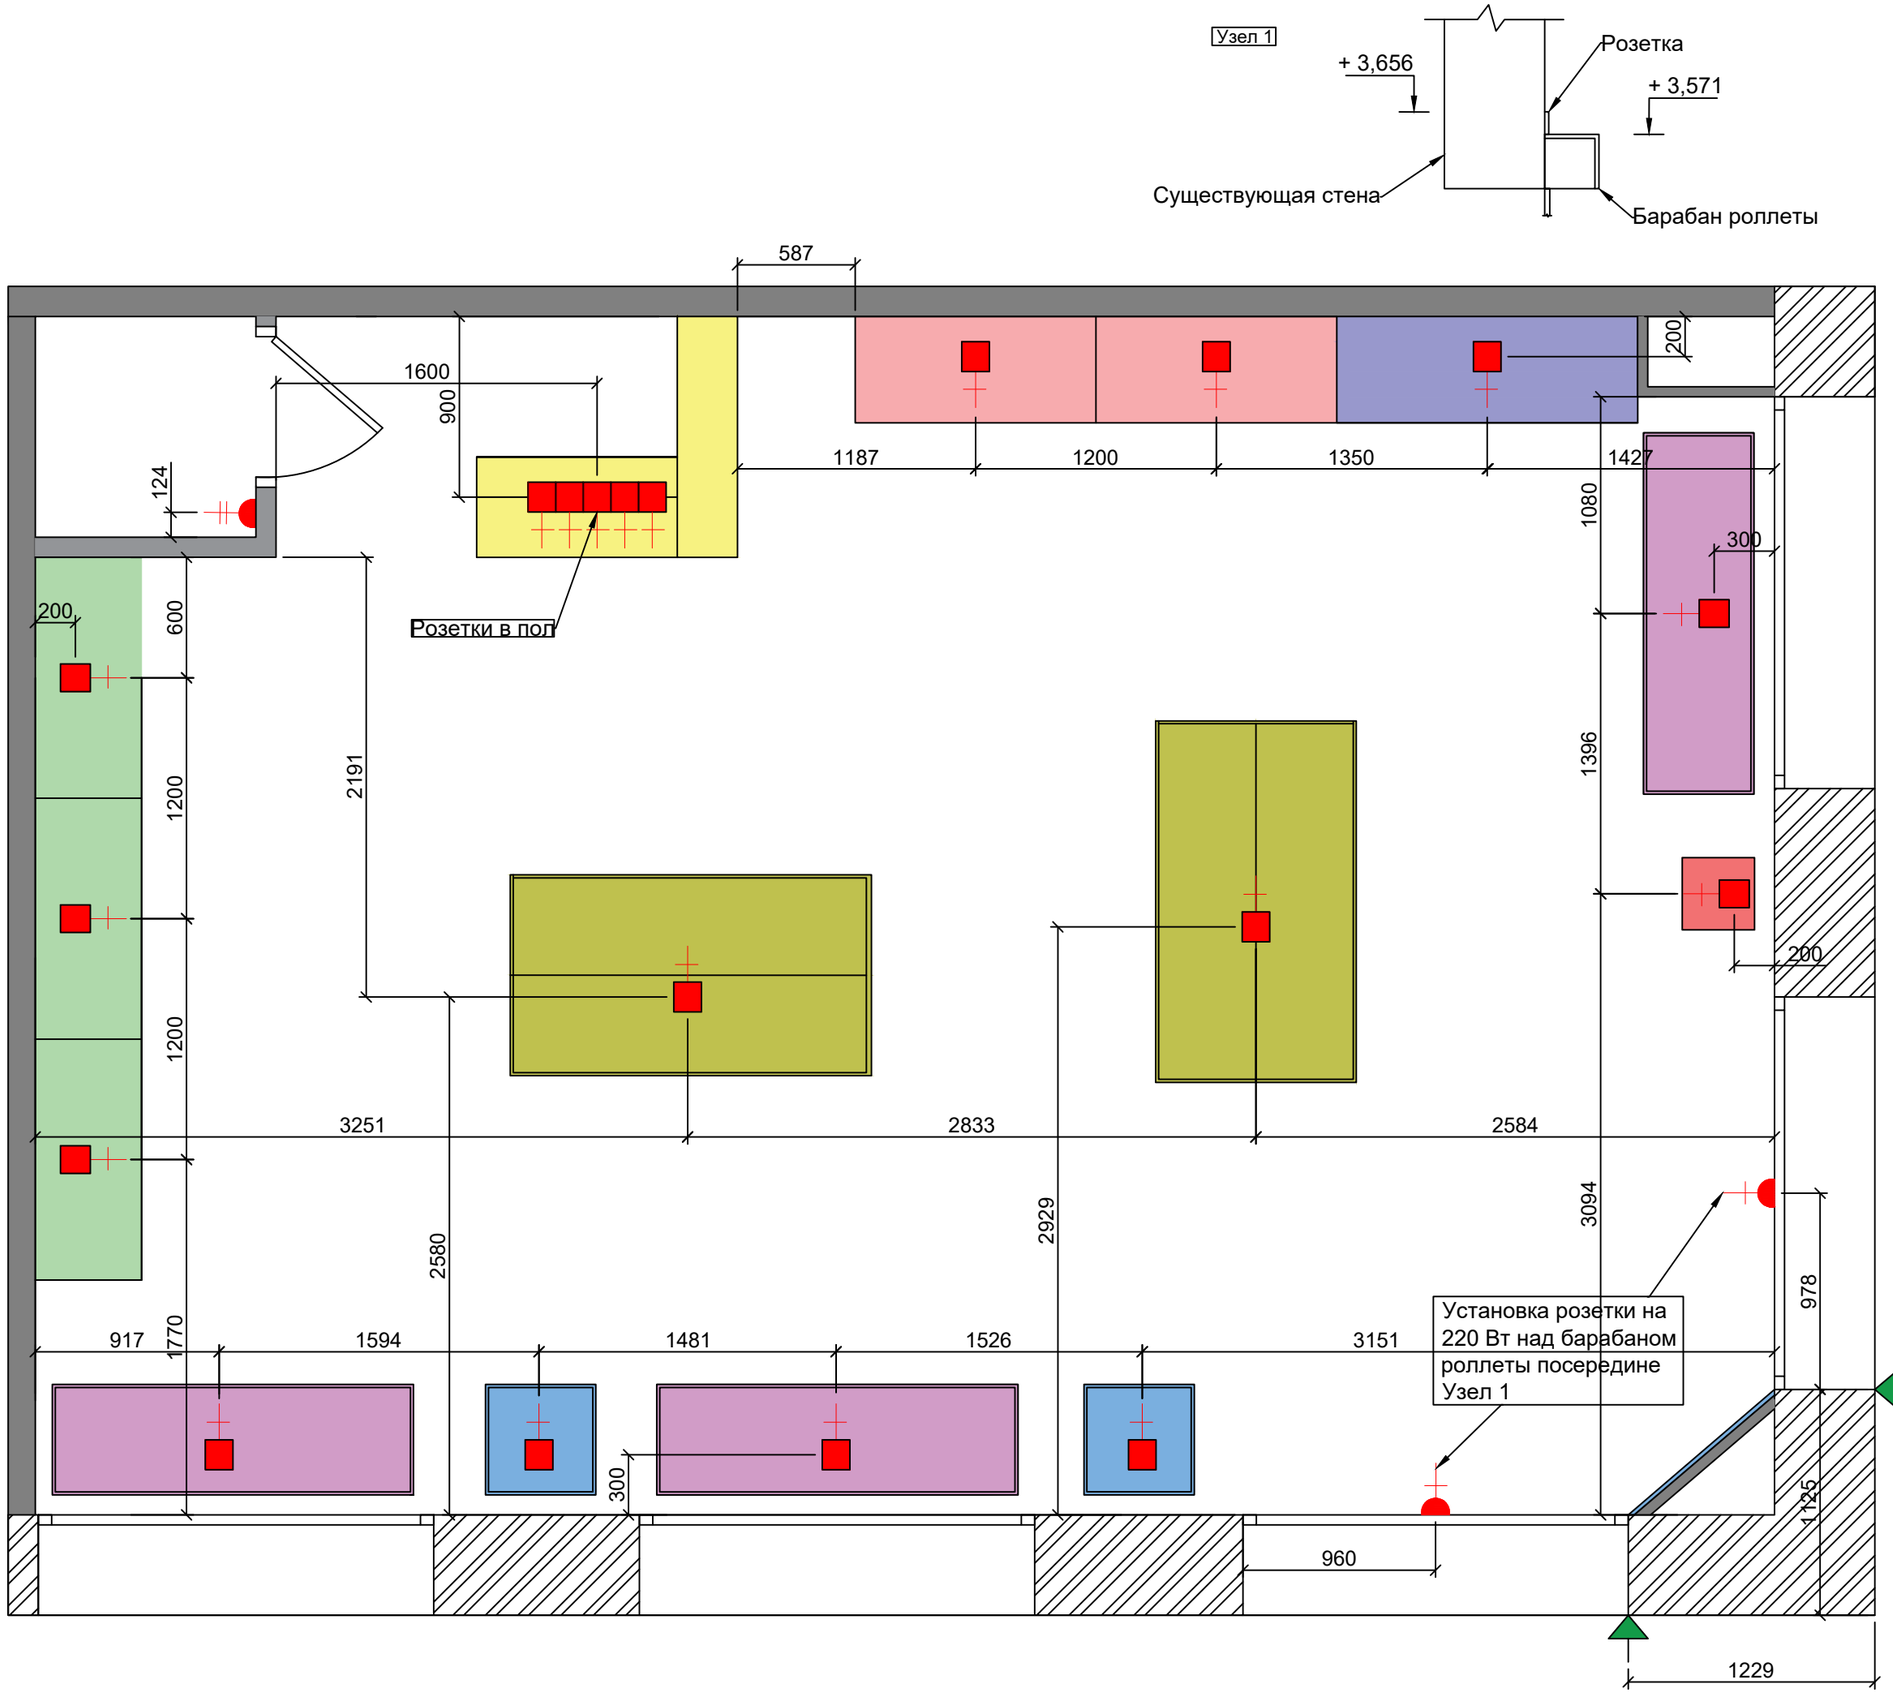

Примечания:

- Розетка на 5 выходов в пол

- электрическая розетка Н-1100
- 2-ая электрическая розетка Н-1100
- вывод 220 из пола (в люк)
- выключатели Н-900
- Выводы с стены Н-1400
- Вывод для лед экрана ВВГнг 3х2.5 + LAN кабель к стойке продавца
- Выводы для вывески Н-уточнить
- Счетчик

Project name:

INSPIRATION DESIGN

+380 97 640 28 28
inspiration.design000@gmail.com
04071 Украина,
ул. Верхний Вал, 28, Киев
Бизнес Центр Regus «Подол Херитейдж»

План розеток и выводов

Разработал(а) Огиенко Иван	Дата 08.09.2019
Проверил(а) Огиенко Иван	Дата 08.09.2019

Лист №	14	Листов №	23

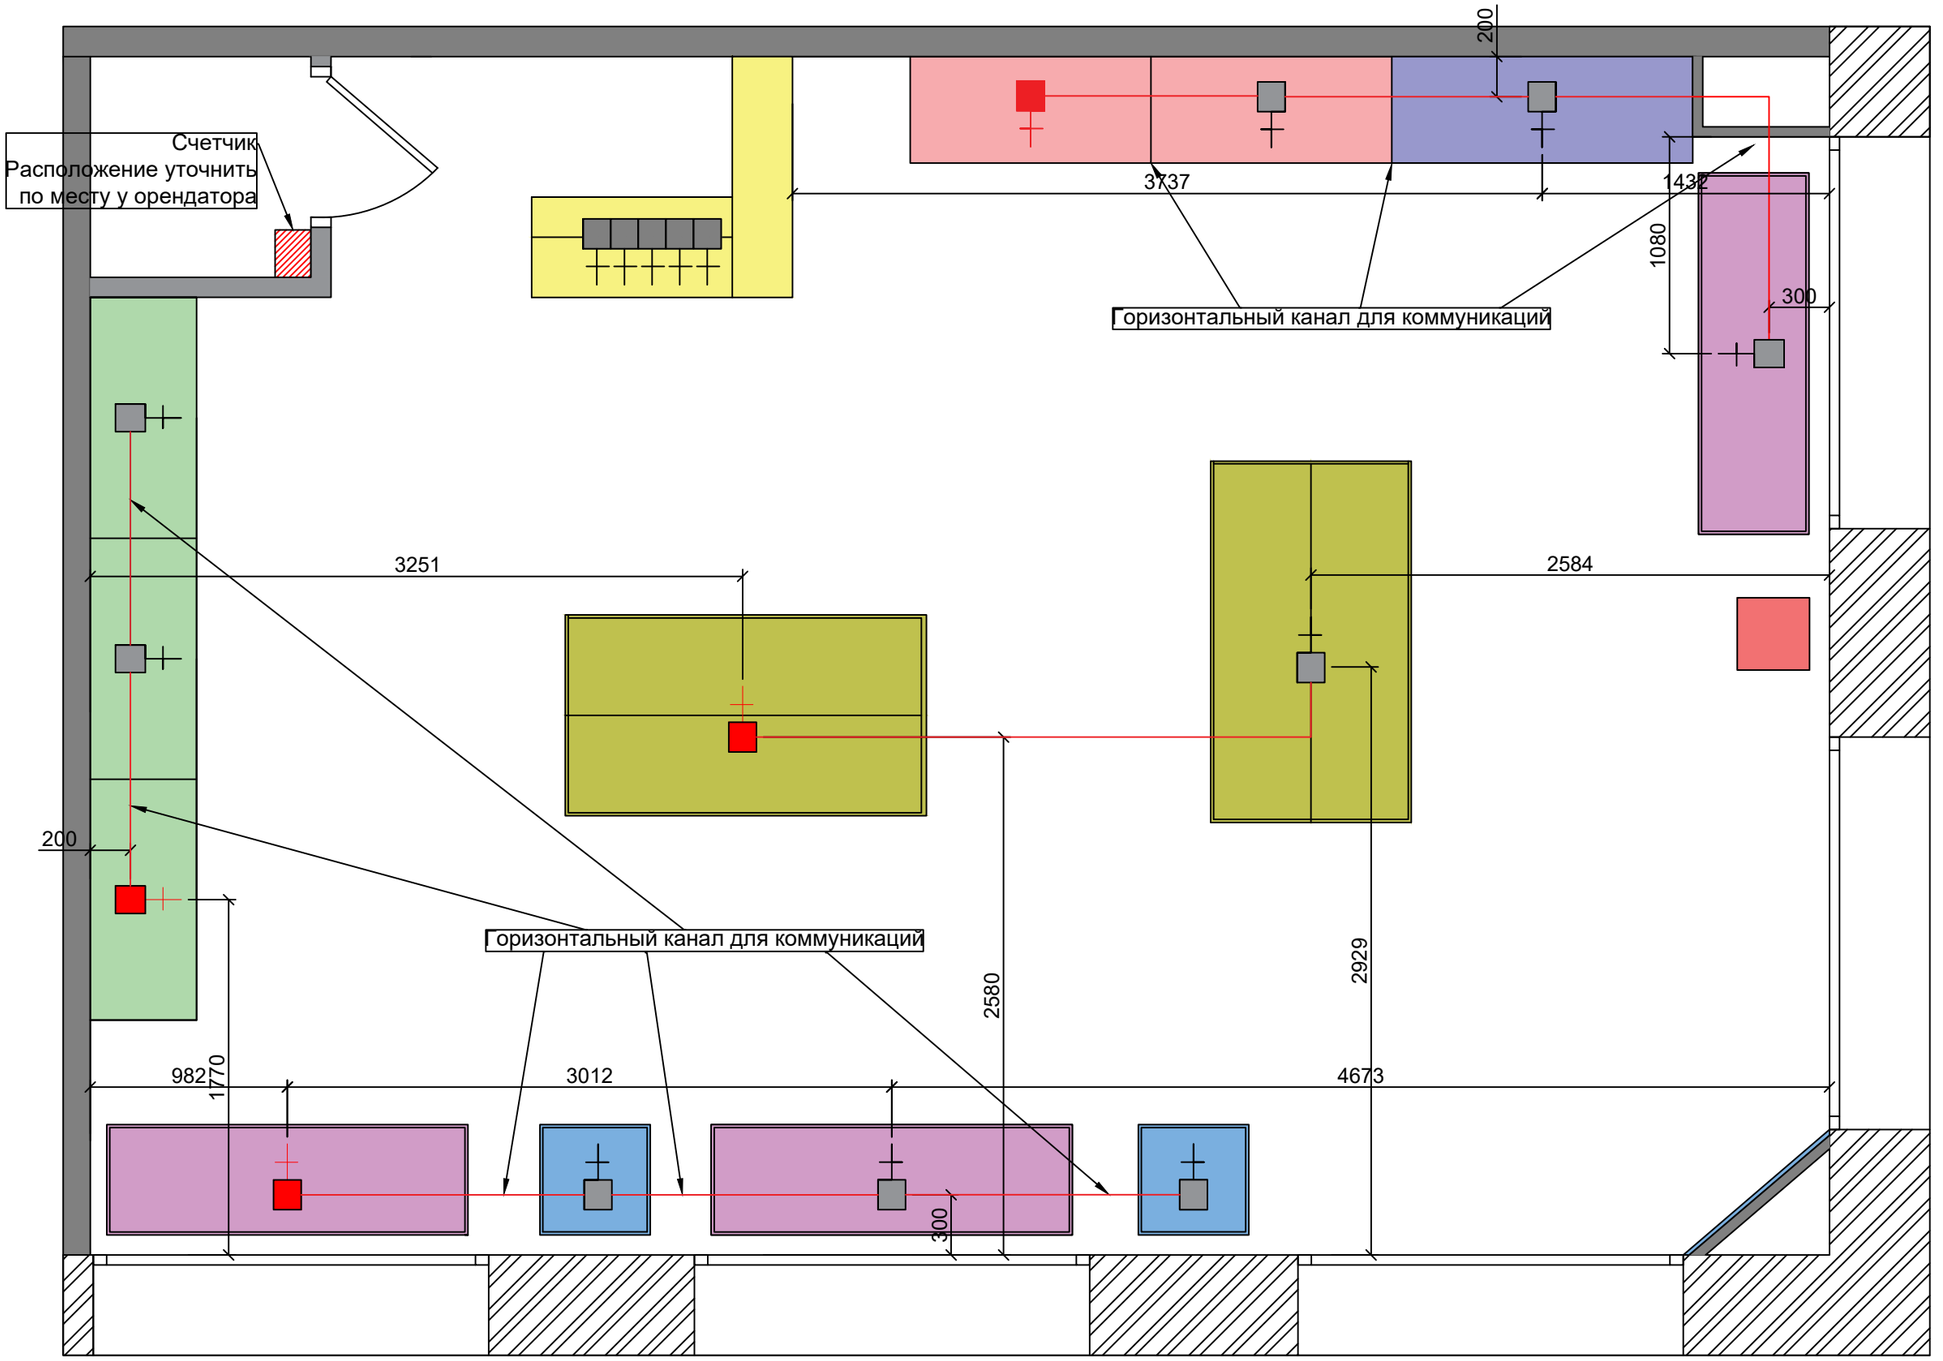

Примечания:

Включатель групп сигнализации находится в счетчике.
обеспечить горизонтальный канал для коммуникаций (кабель Ф5мм) или соединить витрины кабелем витая пара
UTP 4x2x0.5

- электрическая розетка Н-1100
- 2-ая электрическая розетка Н-1100
- вывод 220 из пола
- выключатели Н-900
- Выводы с стены Н-1400
- Выводы с стены для лед экрана Н-2250
- Выводы для вывески Н-уточнить
- Розетка 220 в пол

Обеспечить ввод канала (или кабеля) внутрь витрины с запасом 0.5м (в канале должна быть протяжка для кабеля).

Project name:

INSPIRATION DESIGN
+380 97 640 28 28
inspiration.design000@gmail.com
04071 Украина,
ул. Верхний Вал, 28, Киев
Бизнес Центр Regus «Подол Херитейдж»

Схема каналов сигнализации

Разработал(а) Огиенко Иван	Дата 08.09.2019
Проверил(а) Огиенко Иван	Дата 08.09.2019

Лист №	15	Листов №	23

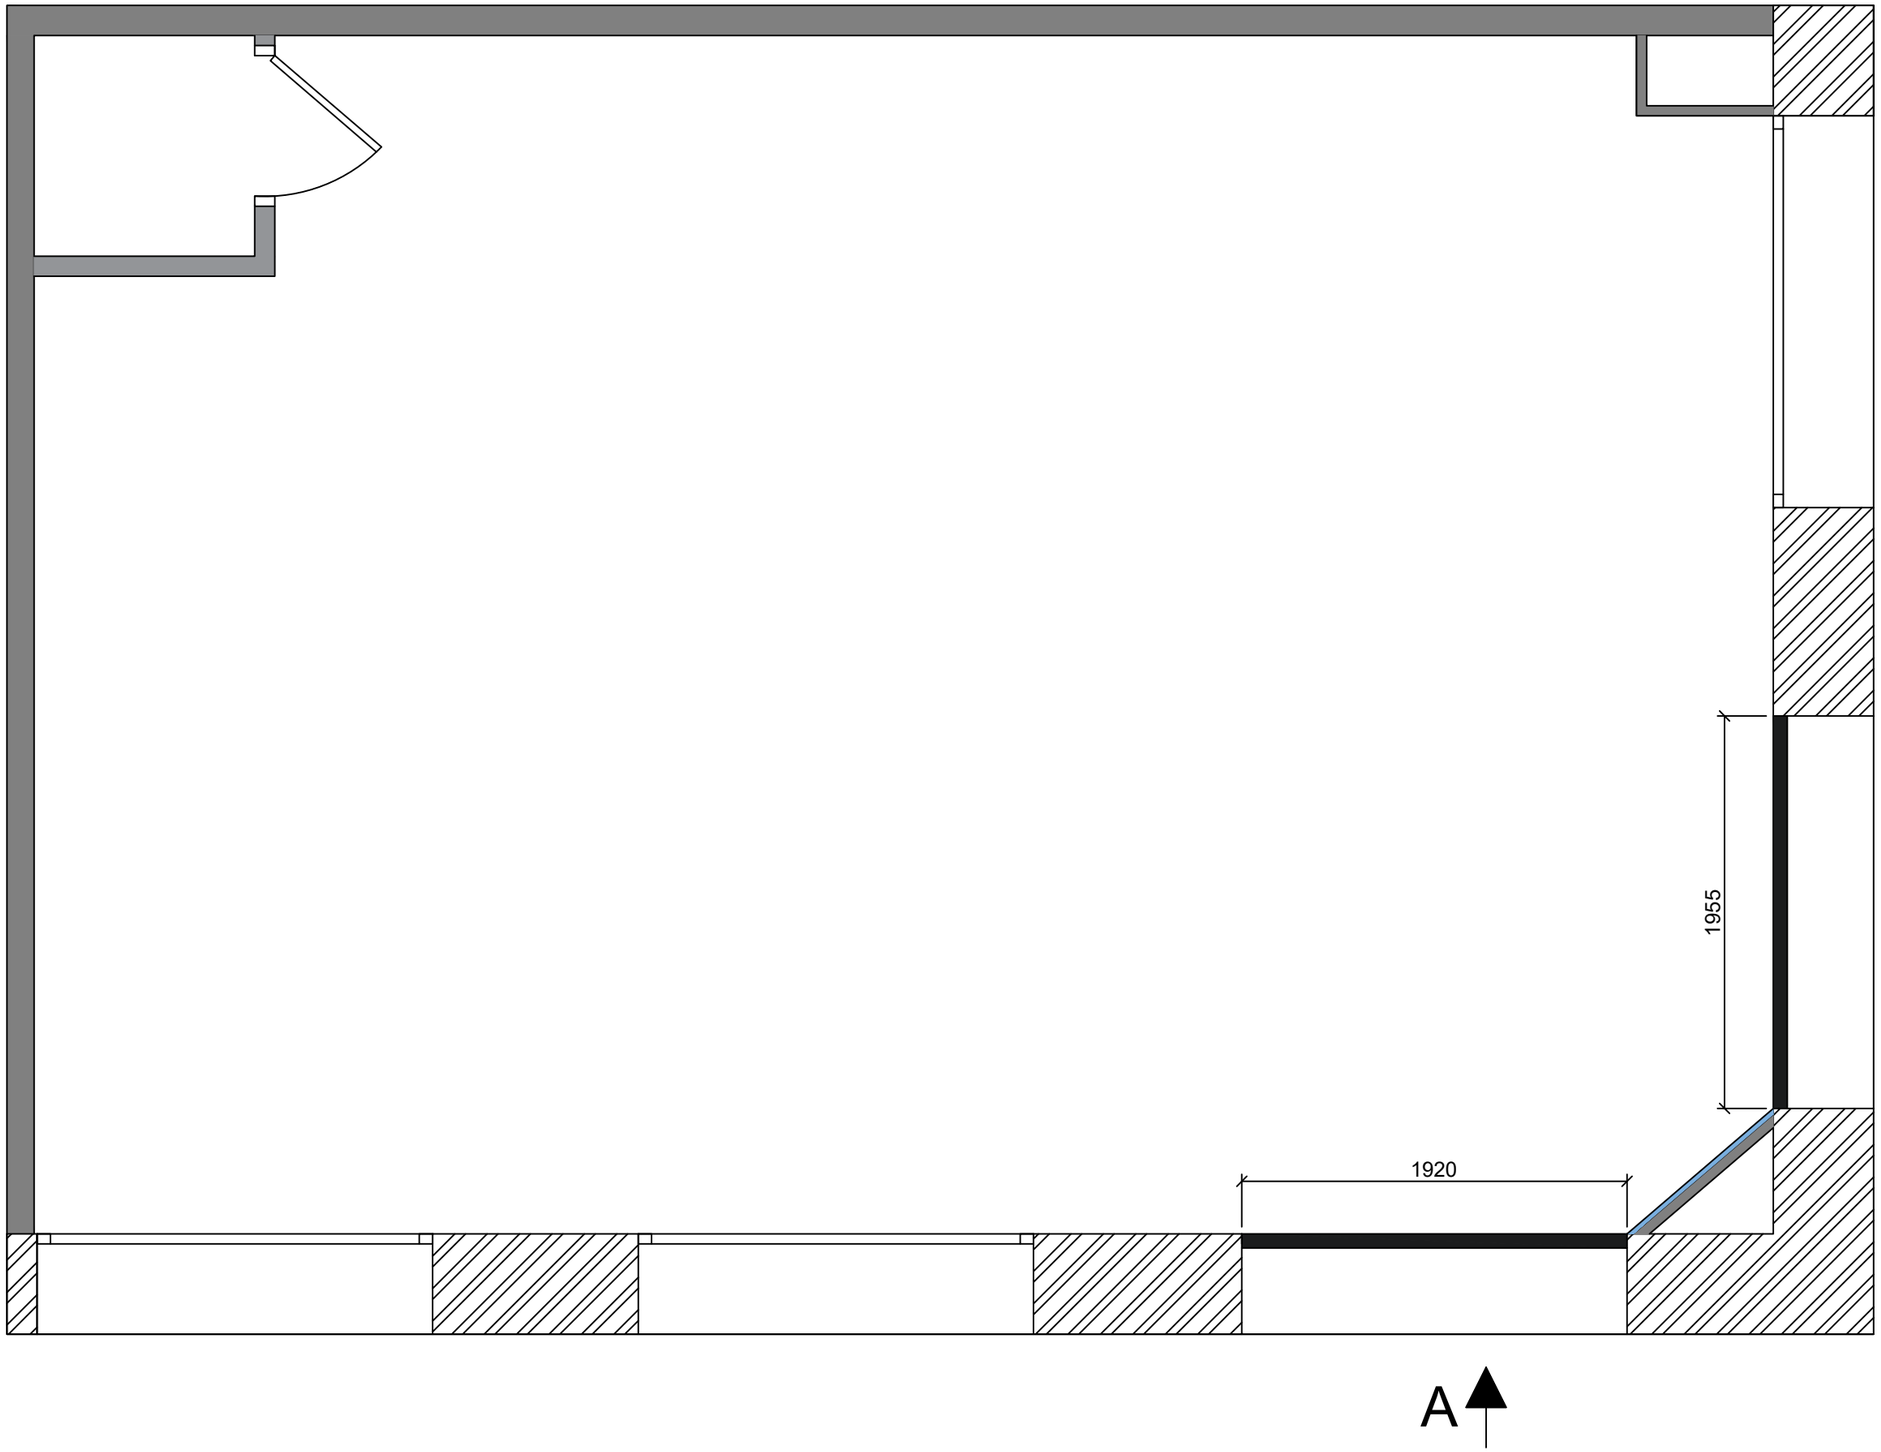

Примечания:

Project name:

INSPIRATION
DESIGN

+380 97 640 28 28
inspiration.design000@gmail.com
04071 Украина,
ул. Верхний Вал, 28, Киев
Бизнес Центр Regus «Подол Херитейдж»

Схема размещения вывесок

Разработал(а) Огиенко Иван	Дата 08.09.2019
Проверил(а) Огиенко Иван	Дата 08.09.2019

Лист №	16	Листов №	23

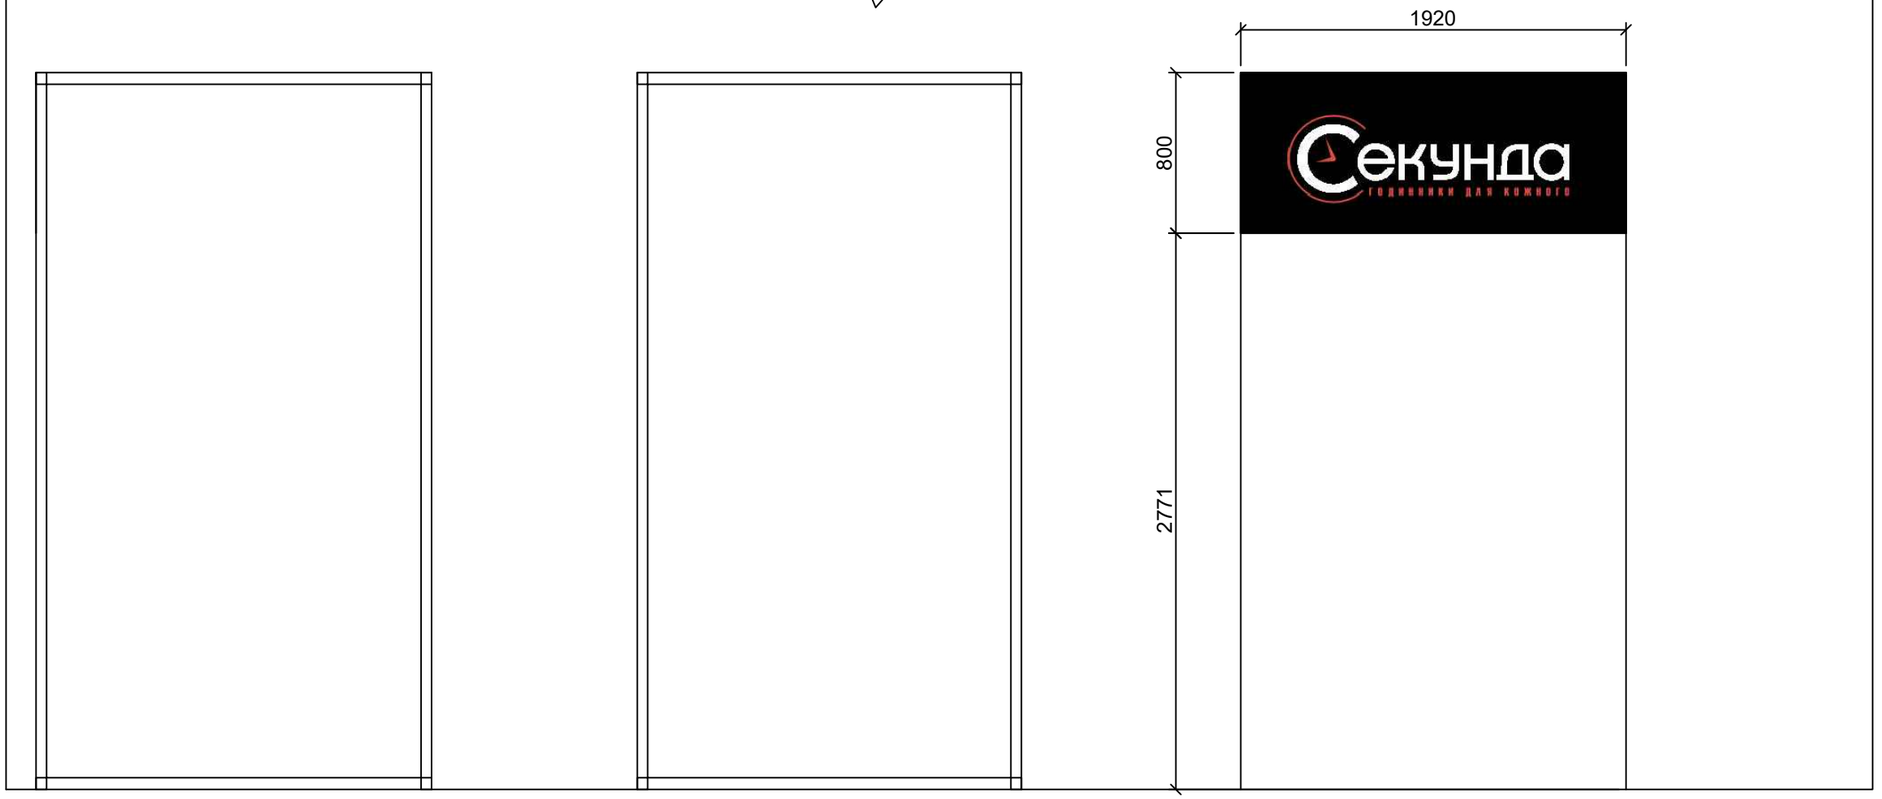

А

Б

Примечания:

Перед изготовлением вывески подрядчик должен выехать на финальные замеры и сверить с существующими.
Электровыводы, мощность, вес и крепления уточняется у подрядчика

Project name:

INSPIRATION DESIGN
+380 97 640 28 28
inspiration.design000@gmail.com
04071 Украина,
ул. Верхний Вал, 28, Киев
Бизнес Центр Regus «Подол Херитейдж»

Схема размещения вывесок

Разработал(а) Огиенко Иван	Дата 08.09.2019
Проверил(а) Огиенко Иван	Дата 08.09.2019

Лист №	17	Листов №	23

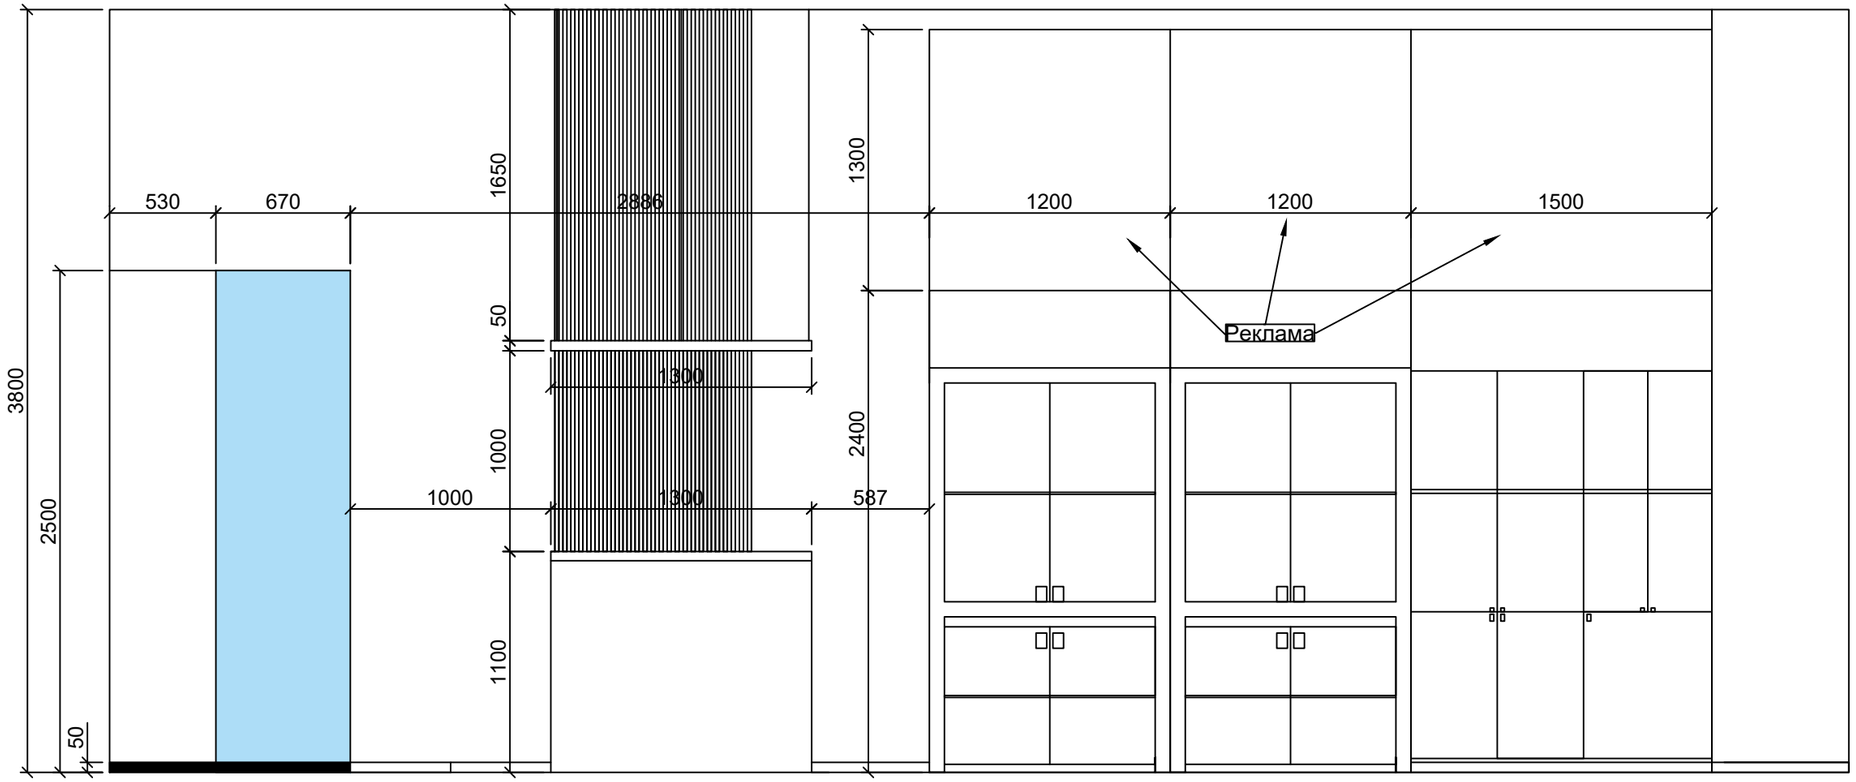

Двері скритого монтажу.
Складові :

- петлі скритого монтажу - 3 шт.

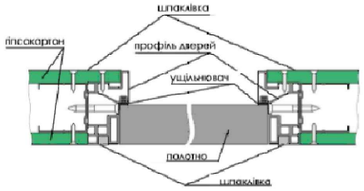

- алюмінієва дверна коробка скритого монтажу

Дверне полотно оздоблене по периметру металічним профілем білого кольору (Ral 9003), поверхня полотна прогрунтована та пофарбована в колір стіни, на якій монтується дверний блок.

- ручка MVM LINDE A-2010 WHITE з накладкою під фіксатор LINDE T7A WHITE

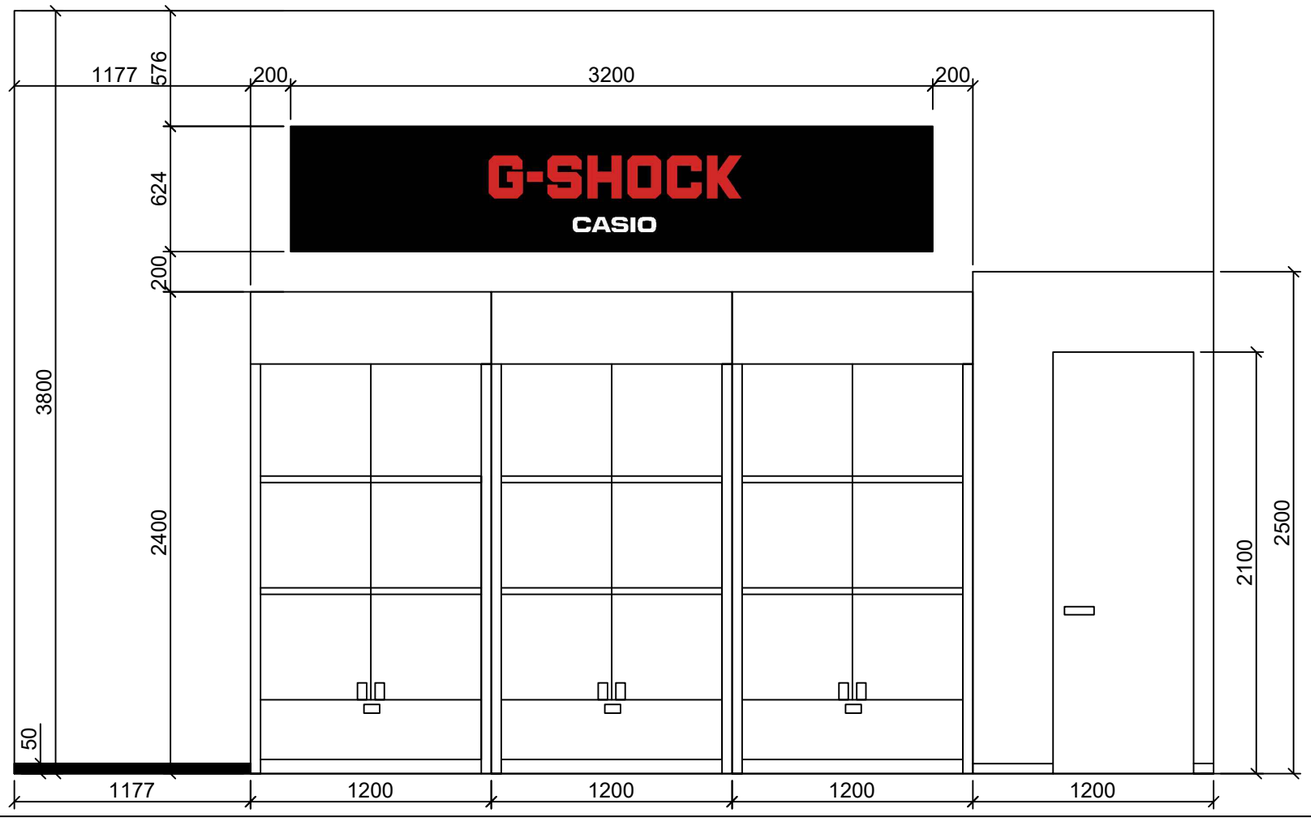

Примечания:

Узлы крепления по рекламе разрабатывает подрядчик по рекламе

Project name:

INSPIRATION DESIGN
+380 97 640 28 28
inspiration.design000@gmail.com
04071 Украина,
ул. Верхний Вал, 28, Киев
Бизнес Центр Regus «Подол Херитейдж»

Развертки стен

Разработал(а) Огиенко Иван		Дата 08.09.2019	
Проверил(а) Огиенко Иван		Дата 08.09.2019	
Лист №	18	Листов №	23

Цвет стены за зоной CASIO - белый

Project name:

INSPIRATION DESIGN

+380 97 640 28 28
inspiration.design000@gmail.com
04071 Украина,
ул. Верхний Вал, 28, Киев
Бизнес Центр Regus «Подол Херитейдж»

Перспектива

Разработал(а) Огиенко Иван	Дата 08.09.2019
Проверил(а) Огиенко Иван	Дата 08.09.2019

Лист №	19	Листов №	23

Цвет стены за зоной CASIO - белый

Project name:

INSPIRATION DESIGN

+380 97 640 28 28
inspiration.design000@gmail.com
04071 Украина,
ул. Верхний Вал, 28, Киев
Бизнес Центр Regus «Подол Херитейдж»

Развертки стен

Разработал(а) Огиенко Иван	Дата 08.09.2019
Проверил(а) Огиенко Иван	Дата 08.09.2019

Лист №	20	Листов №	23

Цвет стены за зоной CASIO - белый

Project name:

INSPIRATION DESIGN

+380 97 640 28 28
inspiration.design000@gmail.com
04071 Украина,
ул. Верхний Вал, 28, Киев
Бизнес Центр Regus «Подол Херитейдж»

Перспектива

Разработал(а) Огиенко Иван	Дата 08.09.2019
Проверил(а) Огиенко Иван	Дата 08.09.2019

Лист №	21	Листов №	23

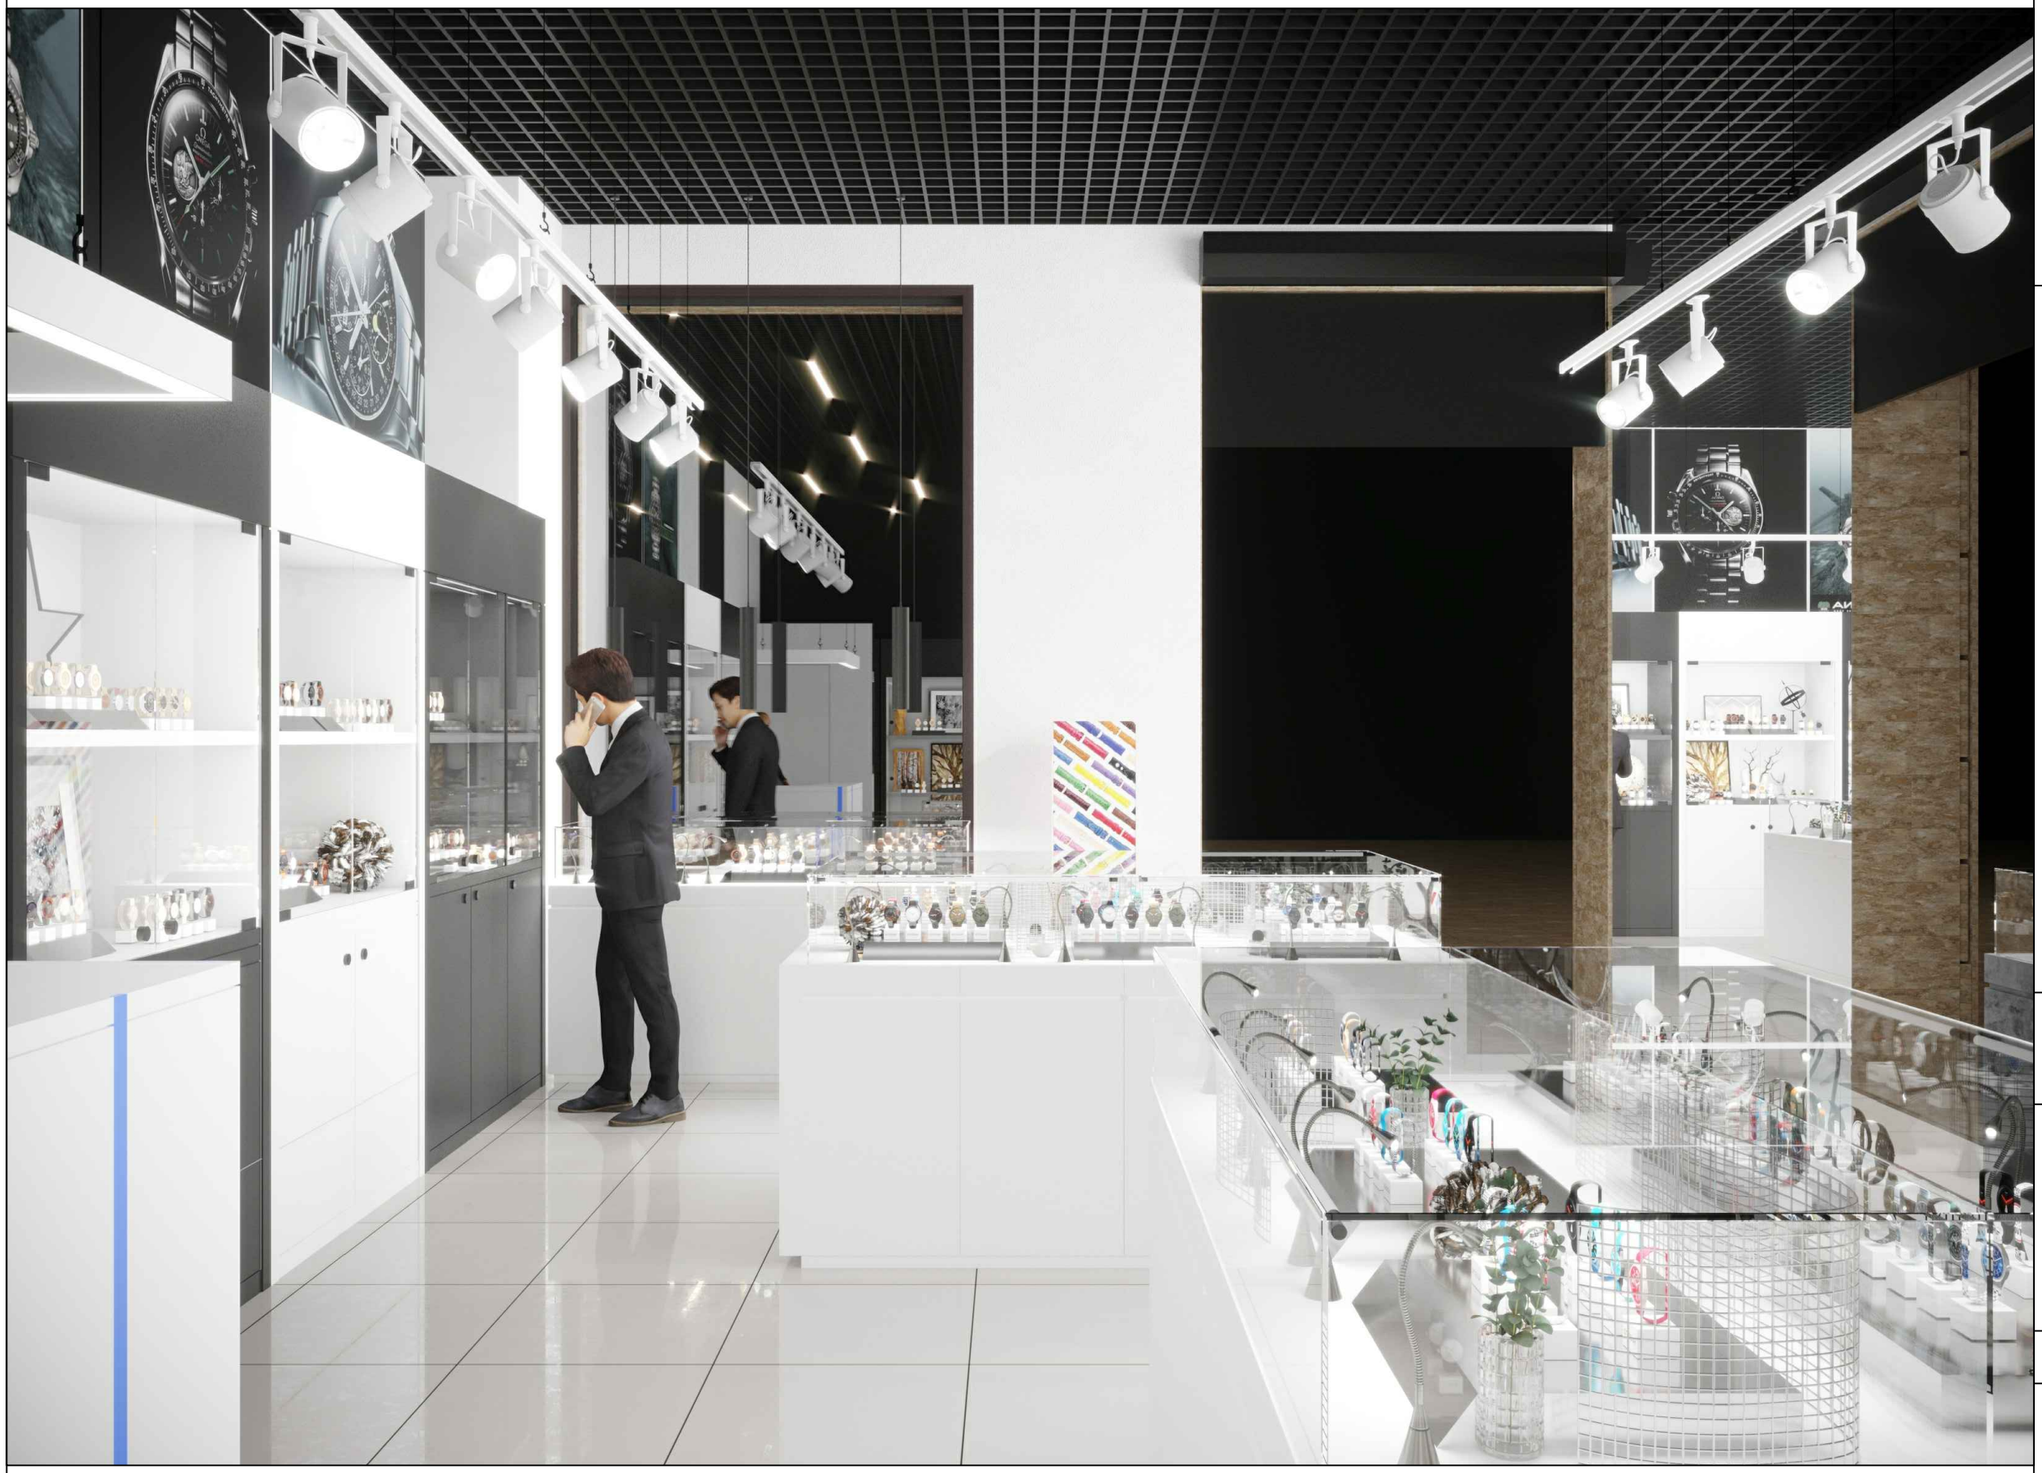

Цвет стены за зоной CASIO - белый

Project name:

INSPIRATION DESIGN
+380 97 640 28 28
inspiration.design000@gmail.com
04071 Украина,
ул. Верхний Вал, 28, Киев
Бизнес Центр Regus «Подол Херитейдж»

Перспектива

Разработал(а) Огиенко Иван	Дата 08.09.2019
Проверил(а) Огиенко Иван	Дата 08.09.2019

Лист №	22	Листов №	23

Цвет стены за зоной CASIO - белый

Project name:

INSPIRATION DESIGN
+380 97 640 28 28
inspiration.design000@gmail.com
04071 Украина,
ул. Верхний Вал, 28, Киев
Бизнес Центр Regus «Подол Херитейдж»

Перспектива

Разработал(а) Огиенко Иван	Дата 08.09.2019
Проверил(а) Огиенко Иван	Дата 08.09.2019

Лист №	23	Листов №	23

Проект магазина "Секунда"

Номер помещения - 4.1.35

Киев, пр-т Правды, 47, ТРЦ "Retroville"

Исполнитель проекта - дизайн-студия "Inspiration"

Project name:

INSPIRATION DESIGN
+380 97 640 28 28
inspiration.design000@gmail.com
04071 Украина,
ул. Верхний Вал, 28, Киев
Бизнес Центр Regus «Подол Херитейдж»

Развертки стен

Разработал(а) Огиенко Иван	Дата 08.09.2019
Проверил(а) Огиенко Иван	Дата 08.09.2019

Лист №	1	Листов №	23