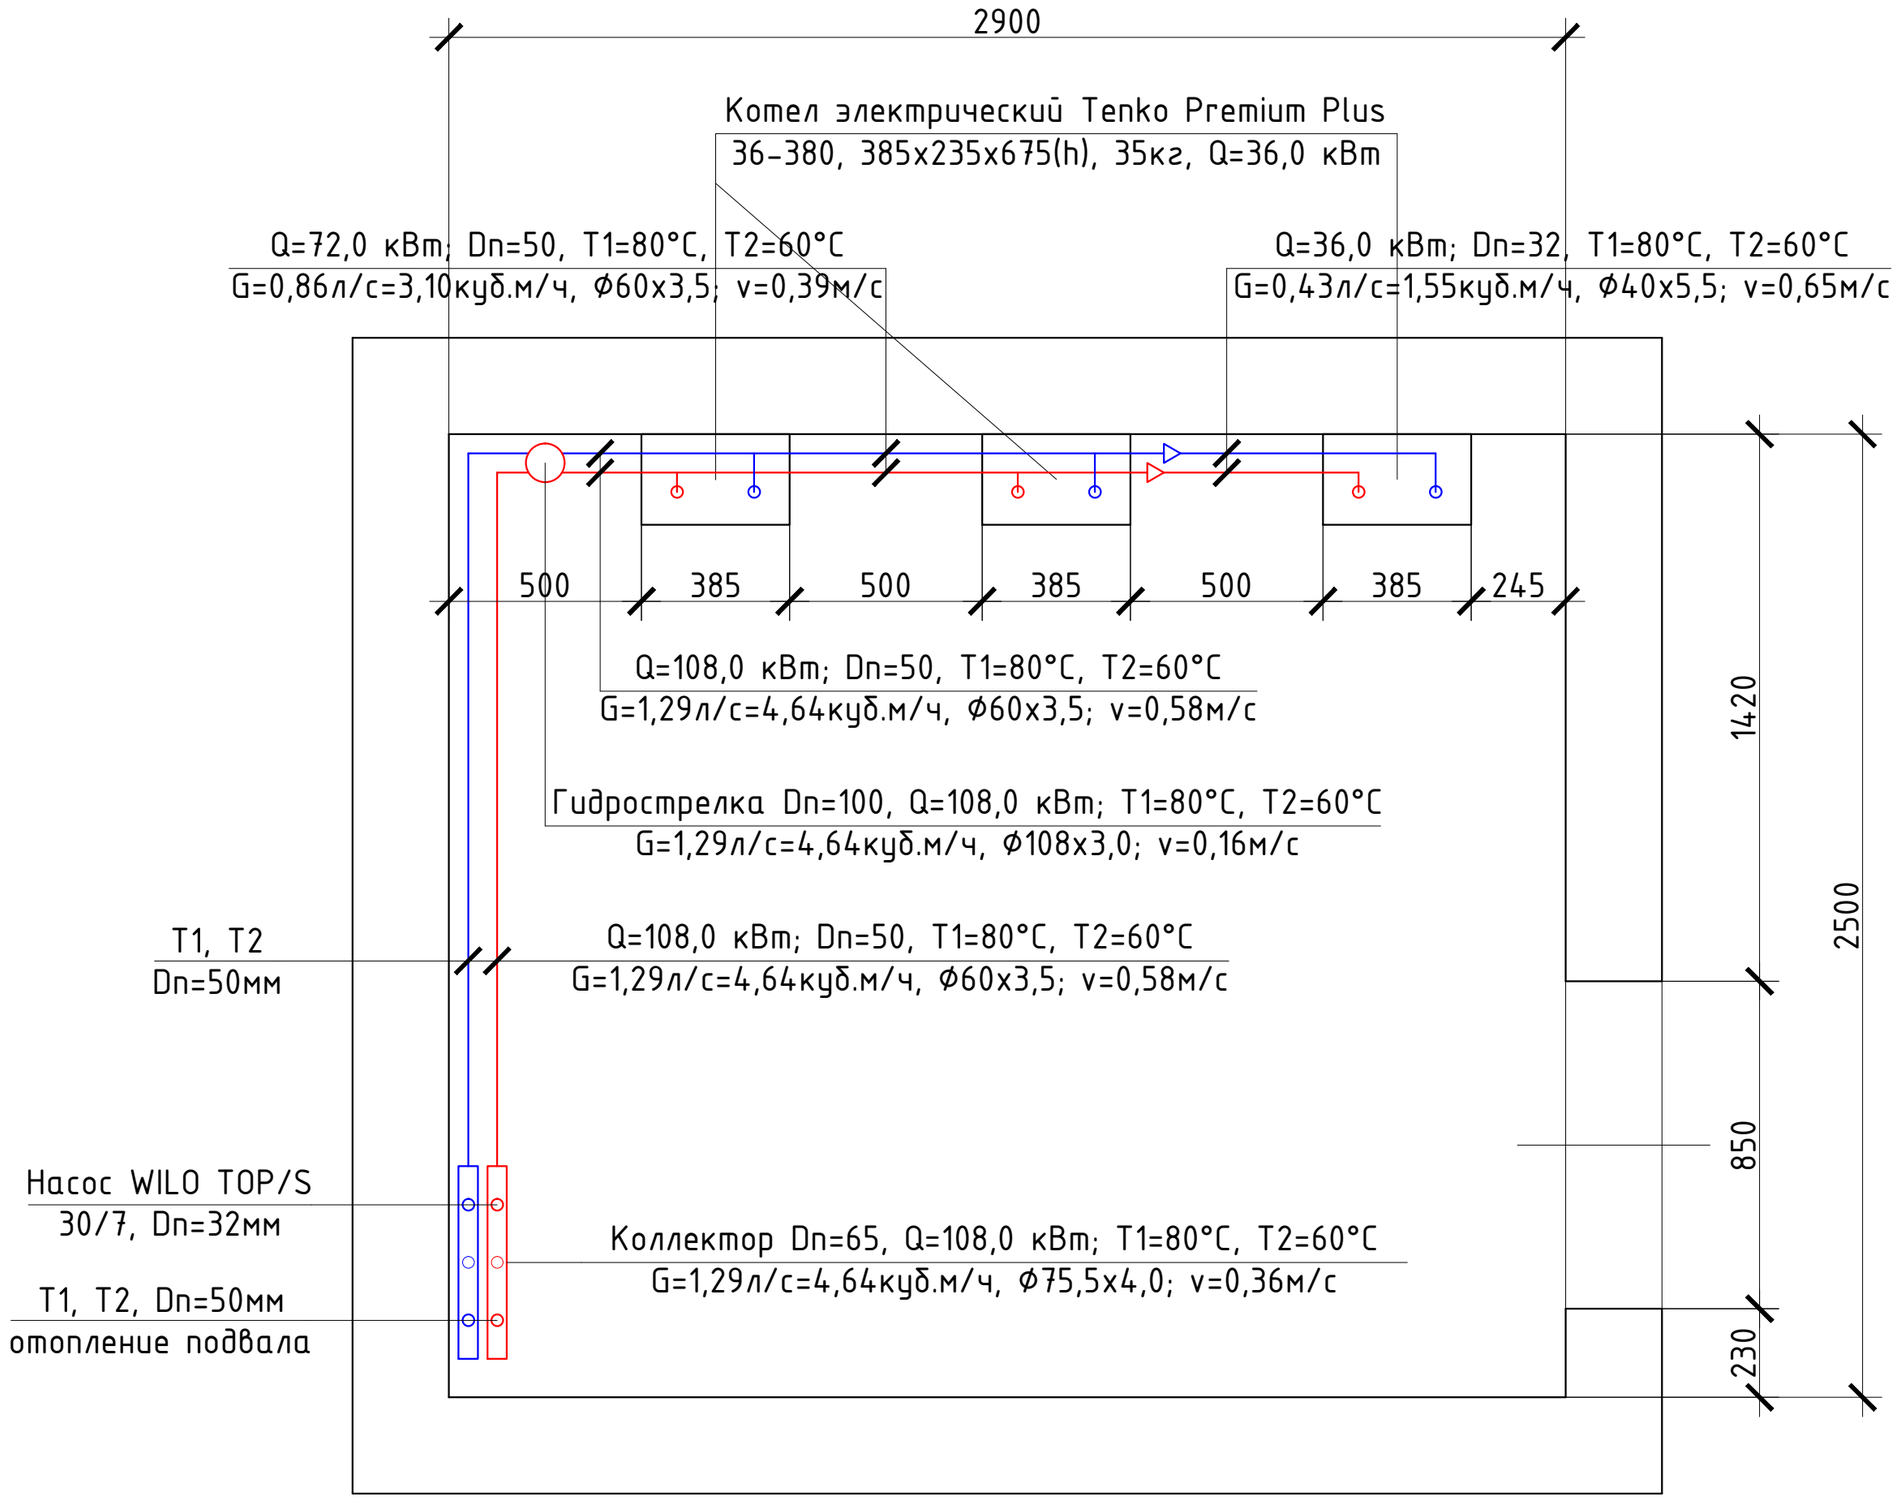Фокстрот-Топочная №1. План 1-го этажа на отм. 0,000